


# JARDIN SECRET

PROVISOIRE

Rue de Rennes 35590 L'HERMITAGE

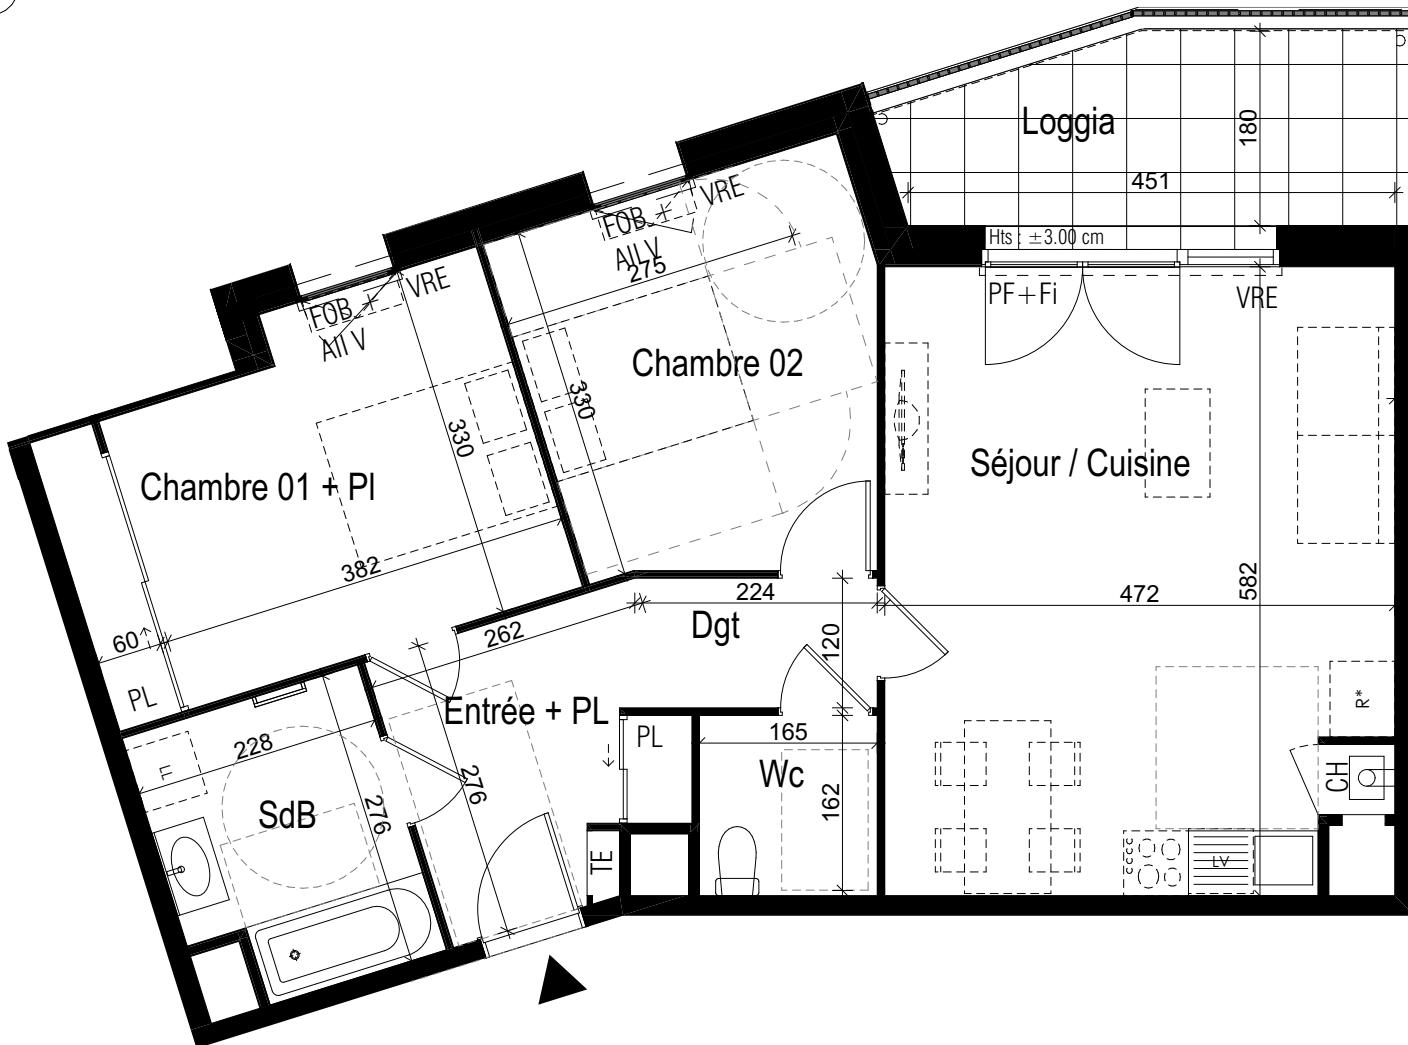

Des modifications mineures ou des aménagements de détails, nécessités pour des raisons d'ordre technique ou administratif, peuvent être apportées aux plans. Une différence maximale de 5% par rapport aux surfaces, sera considérée comme admissible. Les indications telles que LL, LV, frigo, sont représentées pour définir l'emplacement des attentes d'eaux usées, d'eau potable et d'électricité seulement. La fourniture des éléments de mobilier (lits,etc.) et de l'électroménager, n'est pas prévue dans la prestation due. Les hauteurs sous-faux-plafond sont données hors épaisseur de revêtement de sol de finition.

05/09/2025

1:70



SELARL d'ARCHITECTURE  
CLENET - BROSET - BNR  
141 rue du Pâlis Tatelin CS 70830 35708 Rennes Cedex  
Tél : 02.99.22.20.30 E-mail : bnr.architectes@bnr.fr

GROUPE LAUNAY


19 Bd de Beaumont  
Cs 71202  
35012 RENNES Cedex

Tél : 02 99 35 08 00  
www.groupe-launay.com



## T3 Logement 001 - Evolutif

PIECE	SURFACE HABITABLE
Entrée + Pl	6,09 m <sup>2</sup>
Séjour / Cuisine	26,99 m <sup>2</sup>
Chambre 01 + Pl	13,59 m <sup>2</sup>
Chambre 02	11,44 m <sup>2</sup>
Dgt	2,86 m <sup>2</sup>
SdB	5,87 m <sup>2</sup>
Wc	2,75 m <sup>2</sup>
<b>TOTAL</b>	<b>69,59 m<sup>2</sup></b>
Loggia	7,91 m <sup>2</sup>

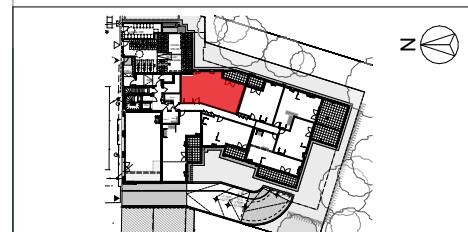

## LEGENDE

LL	Lave-linge	OO	Cuisson
LV	Lave-vaisselle	R*	Réfrigérateur
CH	Chaudière	BECS	Chauss eau thermo.
F	Fenêtre	TE	Tableau électrique
All V	Fenêtre allège vitrée	PF	Porte-fenêtre
PF + Fi	Porte fenêtre + fixe	FOB	Fenêtre oscillo battant
	Faux plaf. ou soffite -	VR	Volet roulant
		PMR	Espace de manoeuvre PMR

RDC - Logement 001