


BRICKLANE

RENNES

Brick Lane

GROUPE LAUNAY
28, rue du Chêne Germain - 35510 CESSON-SÉVIGNÉ
Tel : 02 99 35 08 00 - www.groupe-launay.com

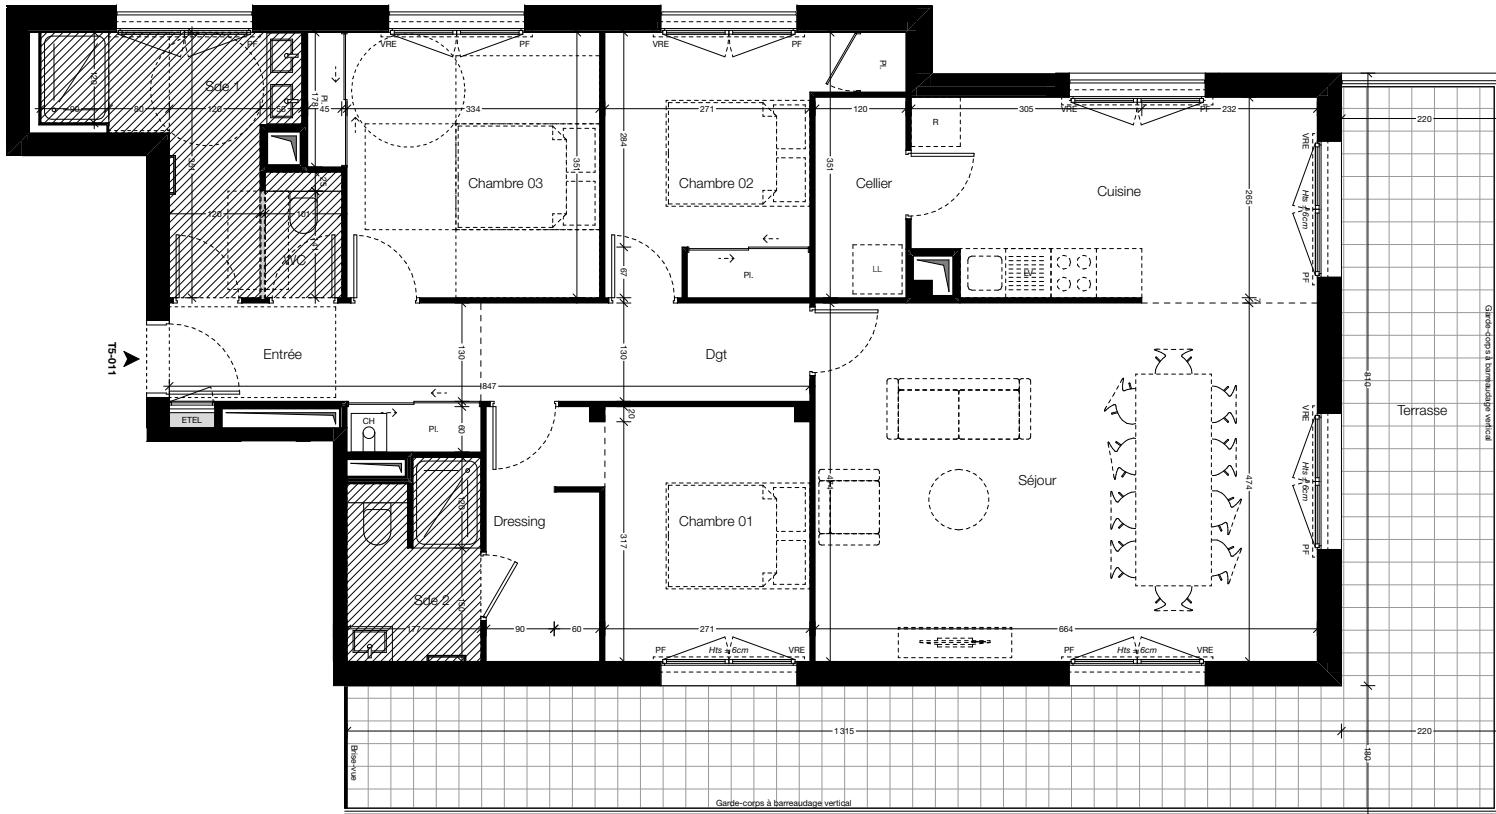


NOTA : Les cotés et surfaces indiquées peuvent varier légèrement en fonction des impératifs de construction.
Des modifications mineures ou des aménagements de détails nécessaires pour des raisons d'ordre technique ou administratif pourront être reportés sur les plans.

10/12/25

KRAFT Architectes
22, rue de la Monnaie - 35000 RENNES
Tel : 09 50 51 20 86 - Mail : contact @ kraftarchitectes.fr

Type **T5** | Logement **011** | Niveau **R+1**

PIÈCE	SURFACE
SURFACES LOGEMENT	
ENTRÉE + PL.	6,54
DGT	5,65
CELLIER	3,18
SÉJOUR	31,47
CUISINE	13,81
WC	1,42
SDE 1	7,04
SDE 2	4,22
CHAMBRE 01	9,09
CHAMBRE 02 + 2 PL.	10,47
CHAMBRE 03 + PL.	12,65
DRESSING	5,05
TOTAL LOGEMENT	110,59 m²
SURFACES ANNEXES	
TERRASSE	40,57
TOTAL ANNEXES	40,57 m²

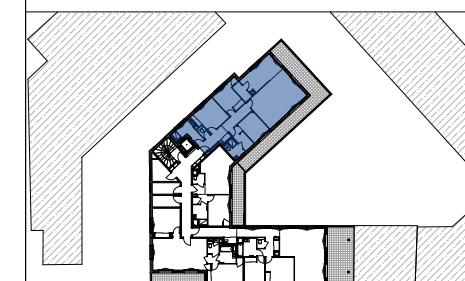

LÉGENDE	
ETEL	Tableau général électrique
Gaine technique	
CH	Chaudière gaz à condensation
ECS	Ballon eau chaude sanitaire
OF	Fenêtre ouvrant à la française
F	Fenêtre fixe
PF	Porte fenêtre
VRE	Volet roulant électrique
Hts	Hauteur du seuil à franchir
	Hauter sous plafond ≥ 2,25 m
	Retombée de poutre
	Cloison démontable

LOGEMENT 011