

# BRICKLANE


## RENNES

# Brick Lane

GROUPE LAUNAY  
28, rue du Chêne Germain - 35510 CESSON-SÉVIGNÉ  
Tel : 02 99 35 08 00 - [www.groupe-launay.com](http://www.groupe-launay.com)

Type T3bis	Logement 013	Niveau R+1
PIÈCE	SURFACE	
SURFACES LOGEMENT		
ENTRÉE + PL.		8,92
DGT 01		6,59
DGT 02 + PL.		4,98
SÉJOUR CUISINE		36,66
WC		1,18
SDB		5,52
CHAMBRE 01 + PL.		13,36
CHAMBRE 02 + PL.		9,46
<b>TOTAL LOGEMENT</b>		<b>86,67 m<sup>2</sup></b>
SURFACES ANNEXES		
TERRASSE		27,02
<b>TOTAL ANNEXES</b>		<b>27,02 m<sup>2</sup></b>

T3bis-013

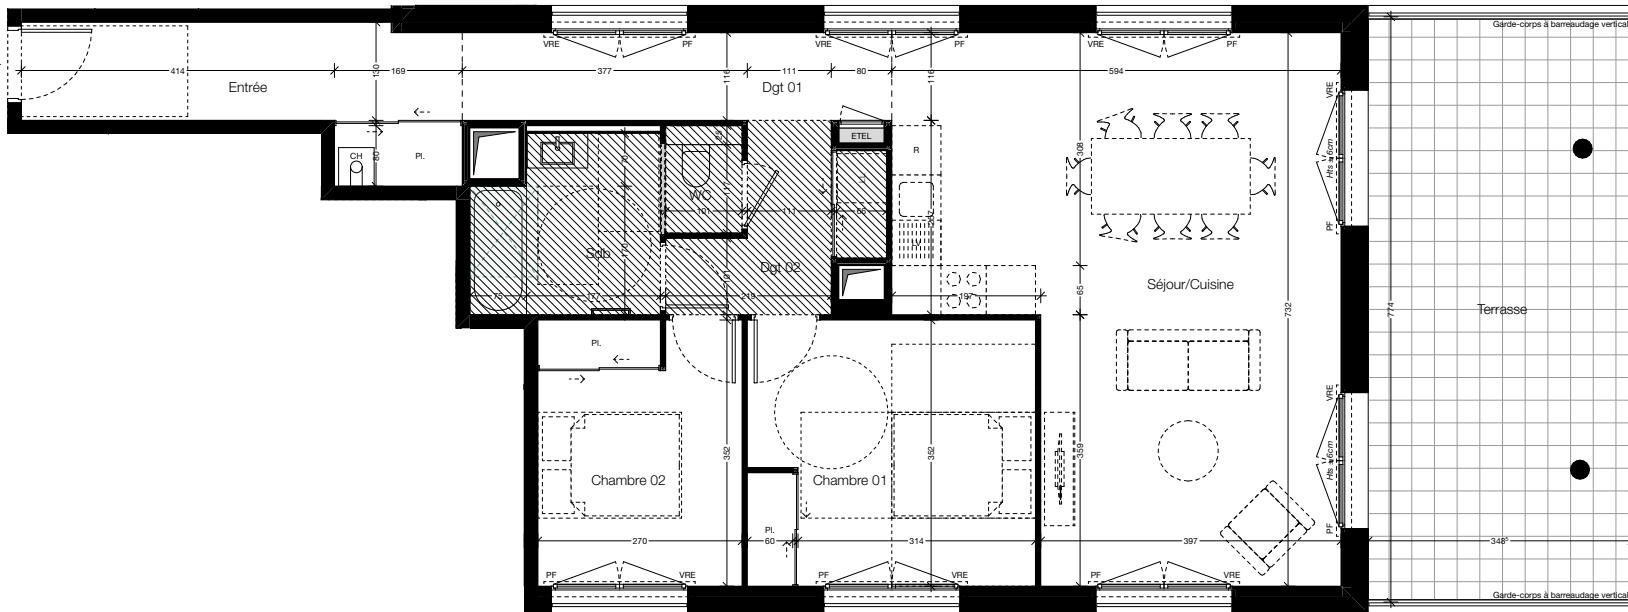


NOTA : Les côtes et surfaces indiquées peuvent varier légèrement en fonction des impératifs de construction.  
Des modifications mineures ou des aménagements de détails nécessaires pour des raisons d'ordre technique ou administratif pourront être reportés sur les plans.

10/12/25

KRAFT Architectes  
22, rue de la Monnaie - 35000 RENNES  
Tel : 09 50 51 20 86 - Mail : [contact@kraftarchitectes.fr](mailto:contact@kraftarchitectes.fr)

LOGEMENT 013

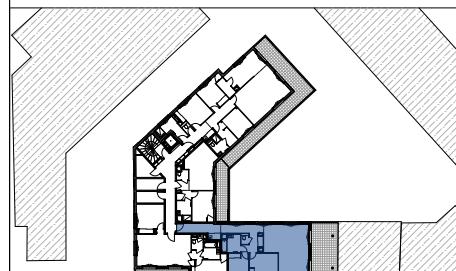

LÉGENDE	
ETEL	Tableau général électrique
PF	Gaine technique
CH	Chaudière gaz à condensation
ECS	Ballon eau chaude sanitaire
OF	Fenêtre ouvrant à la française
F	Fenêtre fixe
VRE	Porte fenêtre
Hts	Hauteur du seuil à franchir
	Hauteur sous plafond ≥ 2,25 m
	Retombée de poutre
	Cloison démontable