


BRICKLANE RENNES

Brick Lane

GROUPE LAUNAY
28, rue du Chêne Germain - 35510 CESSON-SÉVIGNÉ
Tel : 02 99 35 08 00 - www.groupe-launay.com

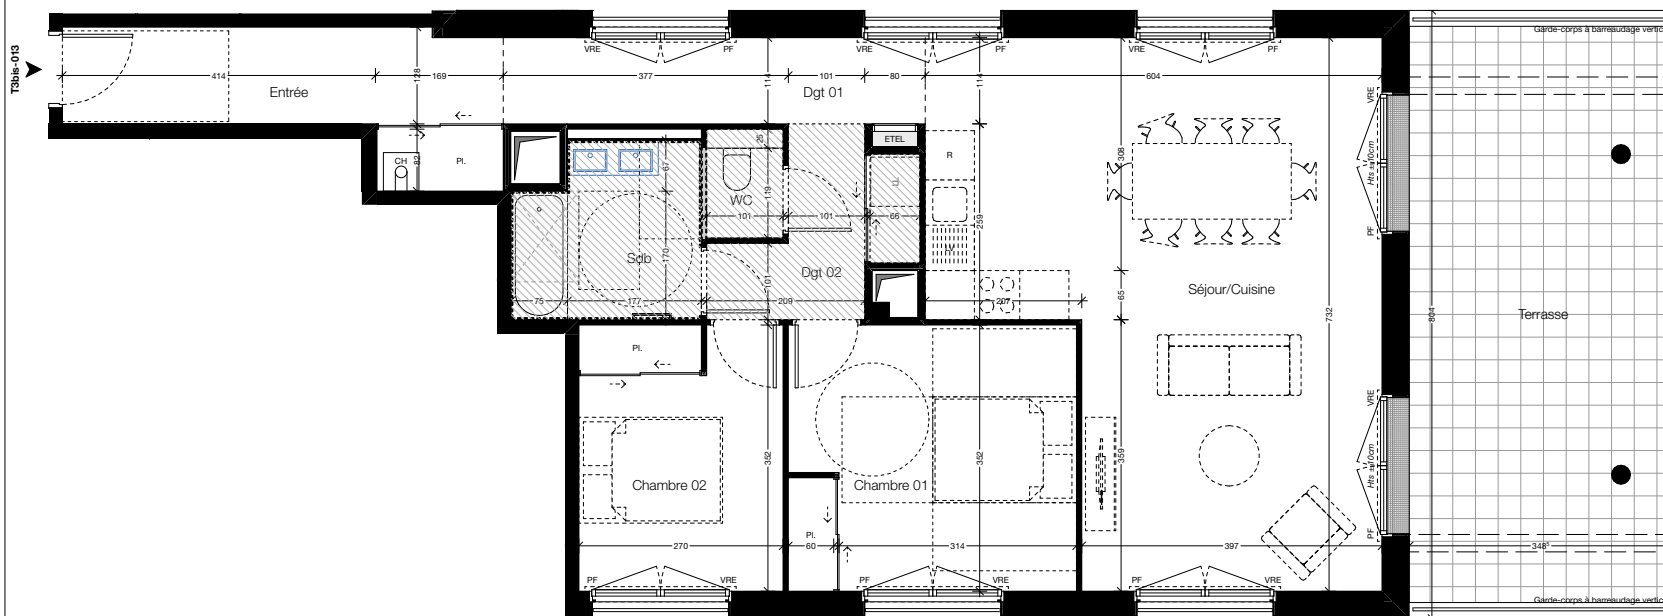


NOTA : Les côtes et surfaces indiquées peuvent varier légèrement en fonction des impératifs de construction.
Des modifications mineures ou des aménagements de détails nécessaires pour des raisons d'ordre technique ou administratif pourront être reportés sur les plans.

16/03/26

KRAFT Architectes
22, rue de la Monnaie - 35000 RENNES
Tel : 09 50 51 20 86 - Mail : contact @ kraftarchitectes.fr

Type T3bis	Logement 013 TMA	Niveau R+1
PIÈCE		SURFACE
SURFACES LOGEMENT		
Entrée + pl.		8,82
Dgt 01		6,36
Dgt 02 + pl.		4,76
Séjour / Cuisine		36,78
WC		1,20
Sdb		5,47
Chambre 01 + pl.		13,36
Chambre 02 + pl.		9,46
TOTAL LOGEMENT		86,21 m²
SURFACES ANNEXES		
Terrasse		27,02
TOTAL ANNEXES		27,02 m²

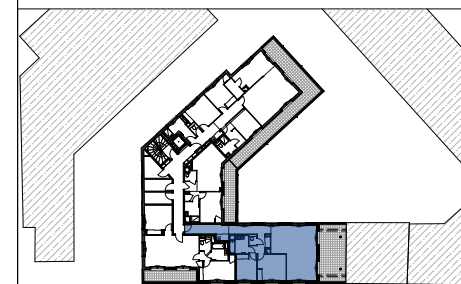

LÉGENDE

EDEL	Tableau général électrique
CH	Chaudière gaz à condensation
ECS	Ballon eau chaude sanitaire
OF	Fenêtre ouvrant à la française
F	Fenêtre fixe
PF	Porte fenêtre
VRE	Volet roulant électrique
Hte	Hauteur du seuil à franchir
	Hauteur sous plafond ≥ 2,25 m
	Retombée de poutre
	Cloison démontable

LOGEMENT 013 TMA