

BRICKLANE


RENNES

Brick Lane

GROUPE LAUNAY
28, rue du Chêne Germain - 35510 CESSON-SÉVIGNÉ
Tel : 02 99 35 08 00 - www.groupe-launay.com


Type **T3bis** | Logement **023** | Niveau **R+2**

PIÈCE	SURFACE
SURFACES LOGEMENT	
ENTRÉE + PL.	11,96
DGT 01	3,55
DGT 02 + PL.	4,98
SÉJOUR CUISINE	36,66
WC	1,18
SDB	5,52
CHAMBRE 01 + PL.	13,36
CHAMBRE 02 + PL.	9,46
TOTAL LOGEMENT	86,67 m²
SURFACES ANNEXES	
TERRASSE	19,63
TOTAL ANNEXES	19,63 m²

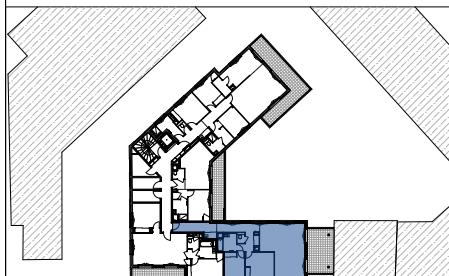

LÉGENDE	
ETEL	Tableau général électrique
PF	Gaine technique
CH	Chaudière gaz à condensation
ECS	Ballon eau chaude sanitaire
OF	Fenêtre ouvrant à la française
F	Fenêtre fixe
VRE	Porte fenêtre
Hts	Hauteur du seuil à franchir
	Hauteur sous plafond ≥ 2,25 m
	Retombée de poutre
	Cloison démontable

T3bis-023

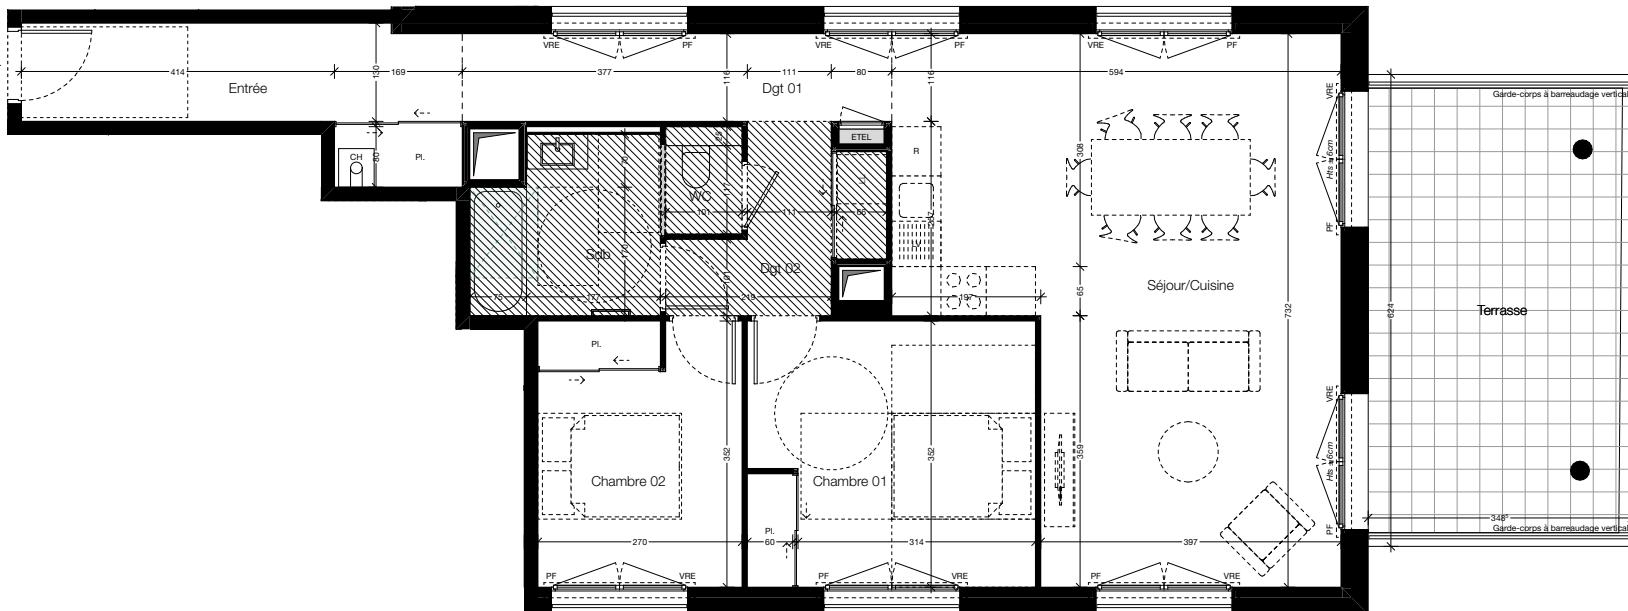

NOTA : Les côtes et surfaces indiquées peuvent varier légèrement en fonction des impératifs de construction.
Des modifications mineures ou des aménagements de détails nécessaires pour des raisons d'ordre technique ou administratif pourront être reportés sur les plans.

10/12/25

KRAFT Architectes
22, rue de la Monnaie - 35000 RENNES
Tel : 09 50 51 20 86 - Mail : contact@kraftarchitectes.fr

LOGEMENT **023**