



BRICKLANE RENNES

Brick Lane

GROUPE LAUNAY
28, rue du Chêne Germain - 35510 CESSON-SÉVIGNÉ
Tel : 02 99 35 08 00 - www.groupe-launay.com

Type **T3bis** | Logement **023 TMA** | Niveau **R+2**

PIÈCE	SURFACE
SURFACES LOGEMENT	
Entrée + pl.	8,82
Dgt 01	6,36
Dgt 02 + pl.	4,76
Séjour / Cuisine	36,78
WC	1,20
Sdb	5,47
Chambre 01 + pl.	13,36
Chambre 02 + pl.	9,46
TOTAL LOGEMENT	86,21 m²
SURFACES ANNEXES	
Terrasse	20,69
TOTAL ANNEXES	20,69 m²

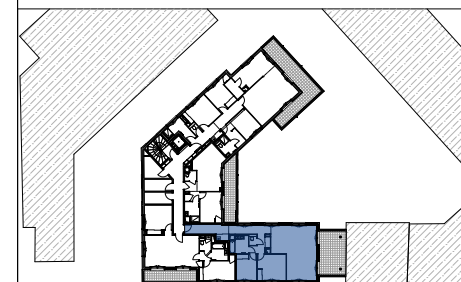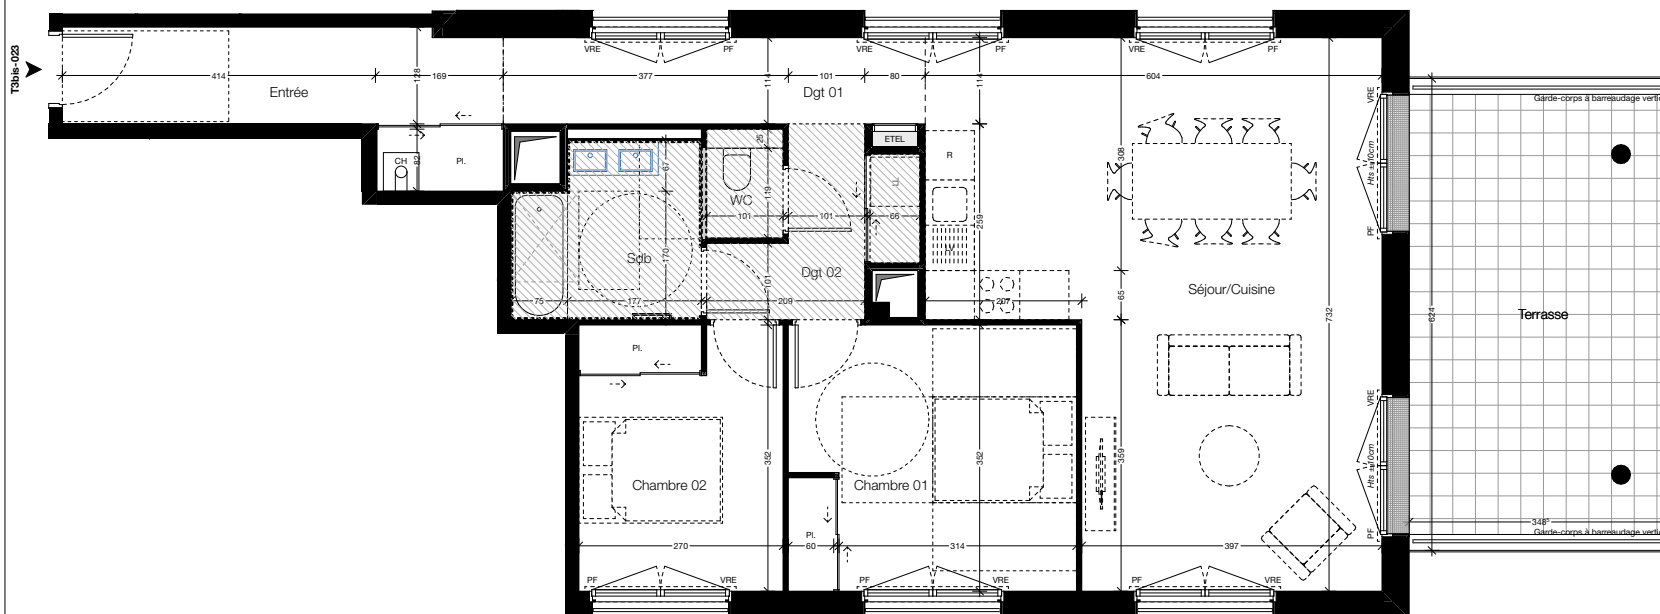

LÉGENDE

ETEL	Tableau général électrique
G	Gaine technique
CH	Chaudière gaz à condensation
ECS	Ballon eau chaude sanitaire
OF	Fenêtre ouvrant à la française
F	Fenêtre fixe
PF	Porte fenêtre
VRE	Volet roulant électrique
Hte	Hauteur du seuil à franchir
■	Hauteur sous plafond ≥ 2,25 m
—	Retombée de poutre
—	Cloison démontable

NOTA : Les côtes et surfaces indiquées peuvent varier légèrement en fonction des impératifs de construction.
Des modifications mineures ou des aménagements de détails nécessaires pour des raisons d'ordre technique ou administratif pourront être reportés sur les plans.

16/03/26

KRAFT Architectes
22, rue de la Monnaie - 35000 RENNES
Tel : 09 50 51 20 86 - Mail : contact @ kraftarchitectes.fr

LOGEMENT **023 TMA**