


BRICKLANE RENNES

Brick Lane

GROUPE LAUNAY
28, rue du Chêne Germain - 35510 CESSON-SÉVIGNÉ
Tel : 02 99 35 08 00 - www.groupe-launay.com


Type **T5** Logement **031** Niveau **R+3**

PIÈCE	SURFACE
SURFACES LOGEMENT	
Entrée + pl.	6,50
Dgt	5,65
Cellier	3,37
Séjour	31,47
Cuisine	13,69
WC	1,42
Sde 01	7,04
Sde 02	4,22
Chambre 01	9,09
Chambre 02 + 2 pl.	10,47
Chambre 03 + pl.	12,65
Dressing	5,09
TOTAL LOGEMENT	110,66 m²
SURFACES ANNEXES	
Terrasse	27,73
TOTAL ANNEXES	27,73 m²

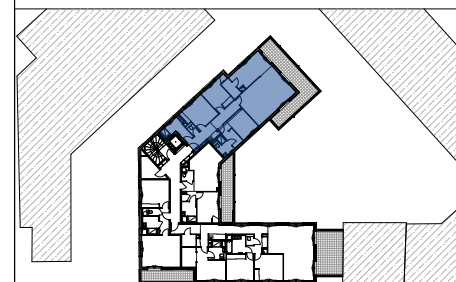

LÉGENDE

ETEL	Tableau général électrique
CH	Chaudière gaz à condensation
ECS	Ballon eau chaude sanitaire
OF	Fenêtre ouvrant à la française
F	Fenêtre fixe
PF	Porte fenêtre
VRE	Volet roulant électrique
Hts	Hauteur du seuil à franchir
	Hauteur sous plafond ≥ 2,25 m
	Retombée de poutre
	Cloison démontable

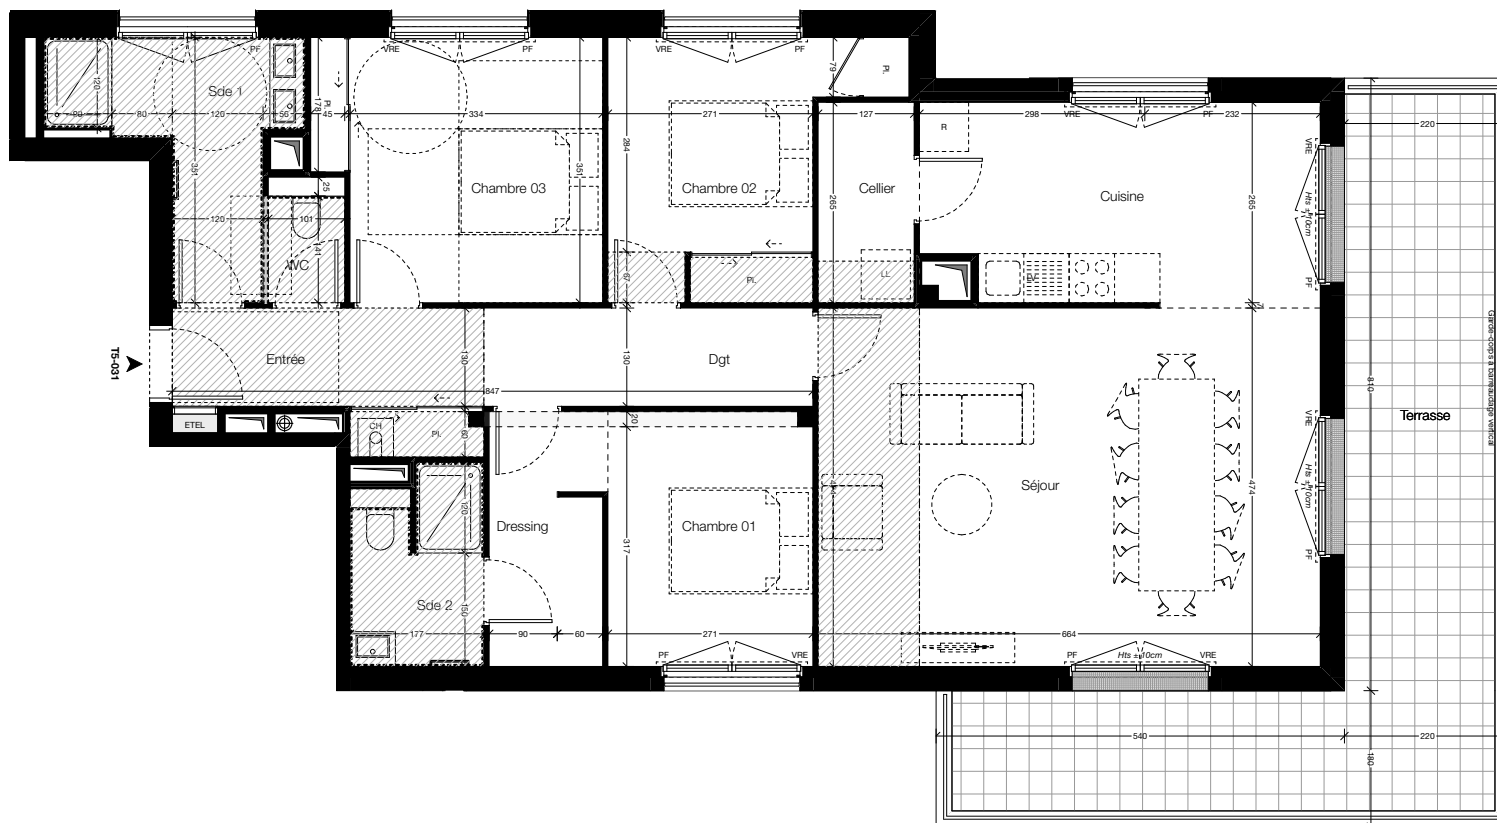

NOTA : Les côtes et surfaces indiquées peuvent varier légèrement en fonction des impératifs de construction.
Des modifications mineures ou des aménagements de détails nécessaires pour des raisons d'ordre technique ou administratif pourront être reportés sur les plans.

16/03/26

KRAFT Architectes
22, rue de la Monnaie - 35000 RENNES
Tel : 09 50 51 20 86 - Mail : contact @ kraftarchitectes.fr

LOGEMENT 031