


BRICKLANE RENNES


Brick Lane

GROUPE LAUNAY
28, rue du Chêne Germain - 35510 CESSON-SÉVIGNÉ
Tel : 02 99 35 08 00 - www.groupe-launay.com

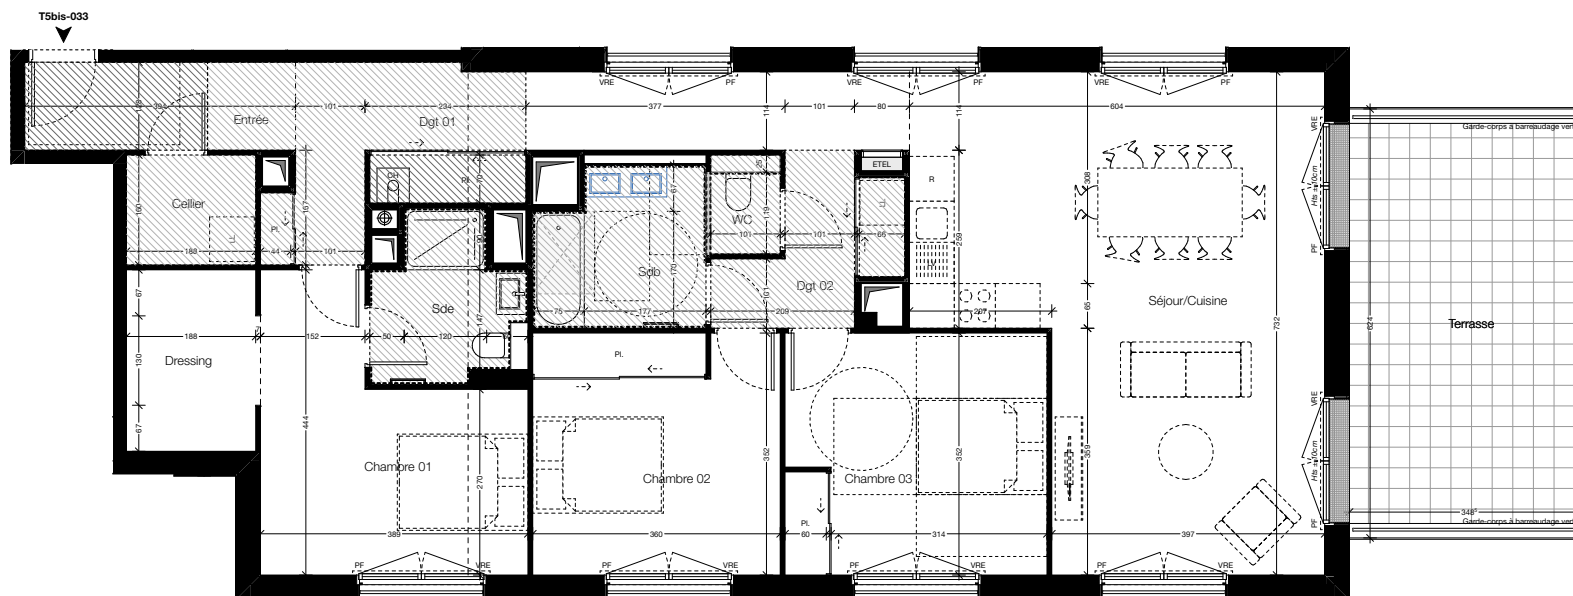

Type **T5bis** | Logement **033 TMA** | Niveau **R+3**

PIÈCE	SURFACE
SURFACES LOGEMENT	
Entrée	5,04
Dgt 01 + 2 pl.	14,49
Dgt 02 + pl.	4,76
Cellier	3,01
Séjour / Cuisine	36,78
WC	1,20
Sdb	5,47
Sde	4,58
Chambre 01	13,15
Chambre 03 + pl.	13,36
Chambre 02 + pl.	12,63
Dressing	5,05
TOTAL LOGEMENT	119,52 m²
SURFACES ANNEXES	
Terrasse	20,69
TOTAL ANNEXES	20,69 m²

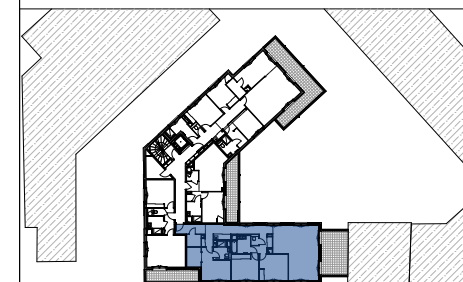

LÉGENDE	
ETEL	Tableau général électrique
CH	Chaudière gaz à condensation
ECS	Ballon eau chaude sanitaire
OF	Fenêtre ouvrant à la française
F	Fenêtre fixe
PF	Porte fenêtre
VRE	Volet roulant électrique
Hts	Hauteur du seuil à franchir
	Hauteur sous plafond ≥ 2,25 m
	Retombée de poutre
	Cloison démontable

NOTA : Les côtes et surfaces indiquées peuvent varier légèrement en fonction des impératifs de construction.
Des modifications mineures ou des aménagements de détails nécessaires pour des raisons d'ordre technique ou administratif pourront être reportés sur les plans.

16/03/26

KRAFT Architectes
22, rue de la Monnaie - 35000 RENNES
Tel : 09 50 51 20 86 - Mail : contact@kraftarchitectes.fr

LOGEMENT 033 TMA