


JARDIN SECRET

PROVISOIRE

Rue de Rennes 35590 L'HERMITAGE

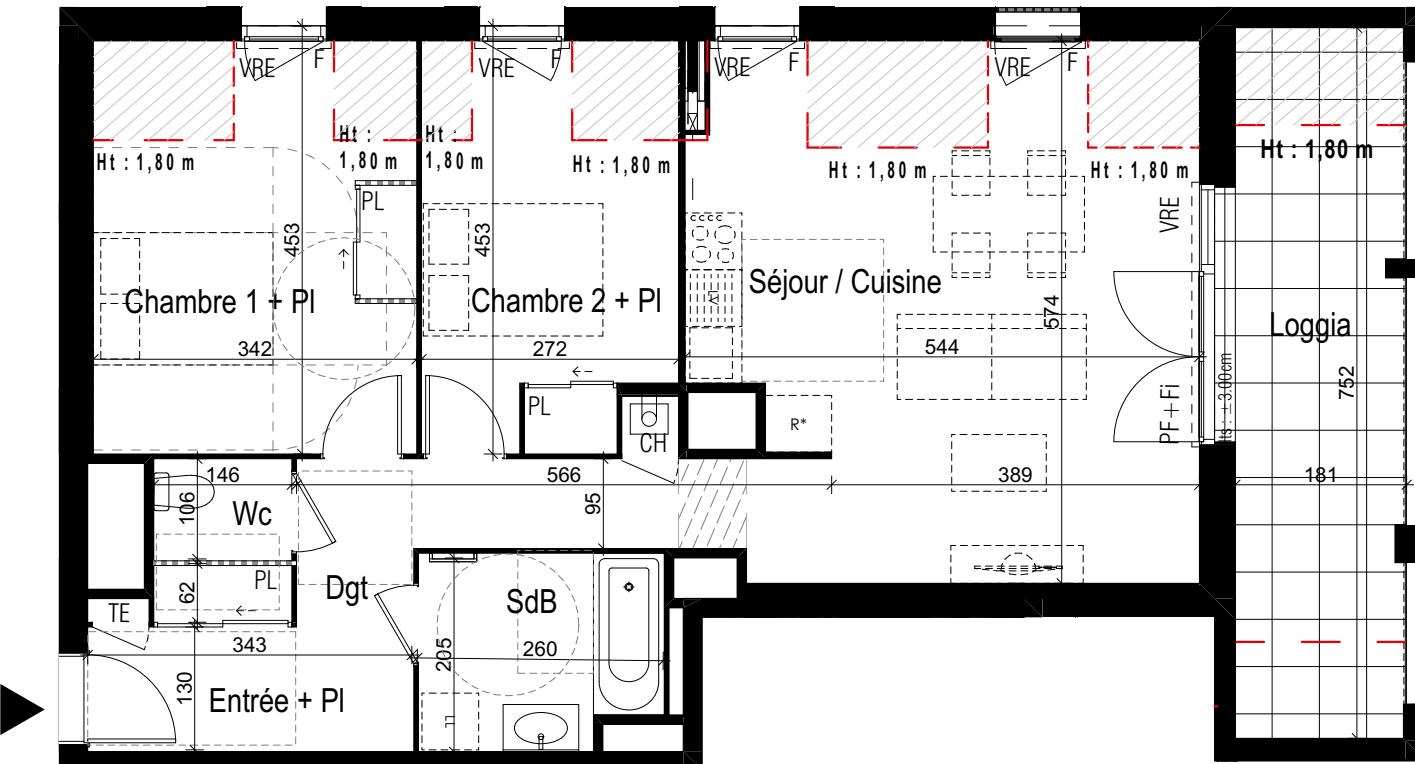

Des modifications mineures ou des aménagements de détails, nécessités pour des raisons d'ordre technique ou administratif, peuvent être apportées aux plans. Une différence maximale de 5% par rapport aux surfaces, sera considérée comme admissible. Les indications telles que LL, LV, frigo, sont représentées pour définir l'emplacement des attentes d'eaux usées, d'eau potable et d'électricité seulement. La fourniture des éléments de mobilier (lits,etc.) et de l'électroménager, n'est pas prévue dans la prestation due. Les hauteurs sous-faux-plafond sont données hors épaisseur de revêtement de sol de finition.

05/09/2025

1:80



SELARL d'ARCHITECTURE
CLÉNET - BROSET - BNR
144 rue du Pâris Tatelin CS 70830 35708 Rennes Cedex
Tél: 02.99.22.20.30 E-mail : bnr.architectes@bnr.fr

GROUPE LAUNAY


19 Bd de Beaumont
Cs 71202
35012 RENNES Cedex



Tél : 02 99 35 08 00
www.groupe-launay.com

T3 Logement 301 - Evolutif

PIECE	SHAB	SU
Entrée + Pl	3,86 m ²	3,86 m ²
Séjour / Cuisine	26,52 m ²	29,97 m ²
Chambre 1 + Pl	12,40 m ²	14,88 m ²
Chambre 2 + Pl	9,62 m ²	11,36 m ²
SdB	5,17 m ²	5,17 m ²
Wc	1,58 m ²	1,58 m ²
Dgt	6,97 m ²	6,97 m ²
TOTAL	66,12 m²	73,79 m²
Loggia	9,81 m ²	13,50 m ²

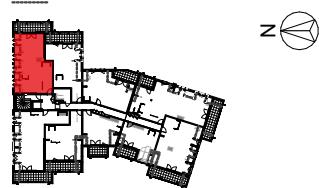

LEGENDE

LL	Lave-linge	OO	Cuisson
LV	Lave-vaisselle	R*	Réfrigérateur
CH	Chaudière	BEC	Chauffe eau thermo.
F	Fenêtre	TE	Tableau électrique
All V	Fenêtre allège vitrée	PF	Porte-fenêtre
PF + Fi	Porte fenêtre + fixe	FOB	Fenêtre oscillo battant
	Faux plaf. ou soffite -	VR	Volet roulant
	Espace de manœuvre PMR		

R+3 - Logement 301