

Le clos des sens

Noyal-Châtillon-sur-Seiche

Rue des Potiers - 35230 Noyal-Châtillon-sur-Seiche



PRISM

ARCHITECTES ASSOCIÉES



BATI-ARMOR

BÂTISSEURS D'AVENIR


APPARTEMENT NUMERO
A.01 Evolutif

BATIMENT
A

NIVEAU
RDC

TYPE
T2

SURFACES HABITABLES	
Séjour - Cuisine+Pl.	20,50 m²
Chambre	11,62 m²
SdE	5,51 m²
WC	1,22 m²
TOTAL	38,85 m²
Balcon	7,46 m²

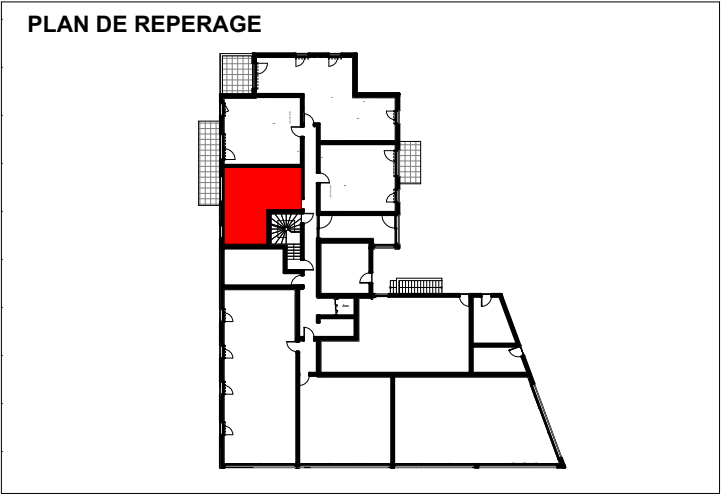

LEGENDE

VRE

Faux-plafond / soffite 2.15m



GC

PV

SS



Volet roulant électrique

Faux-plafond / soffite 2.15m

Sèche-serviette

V1 26/01/2026

Parking 39
Prix 159 000€

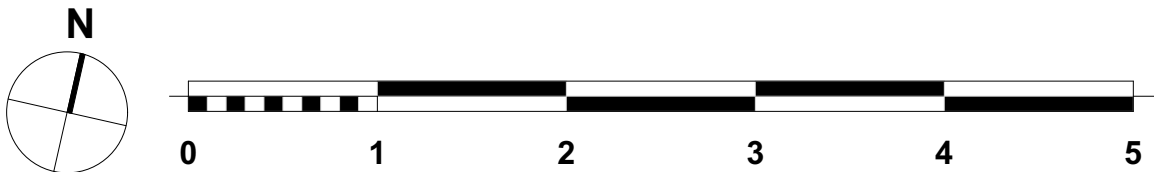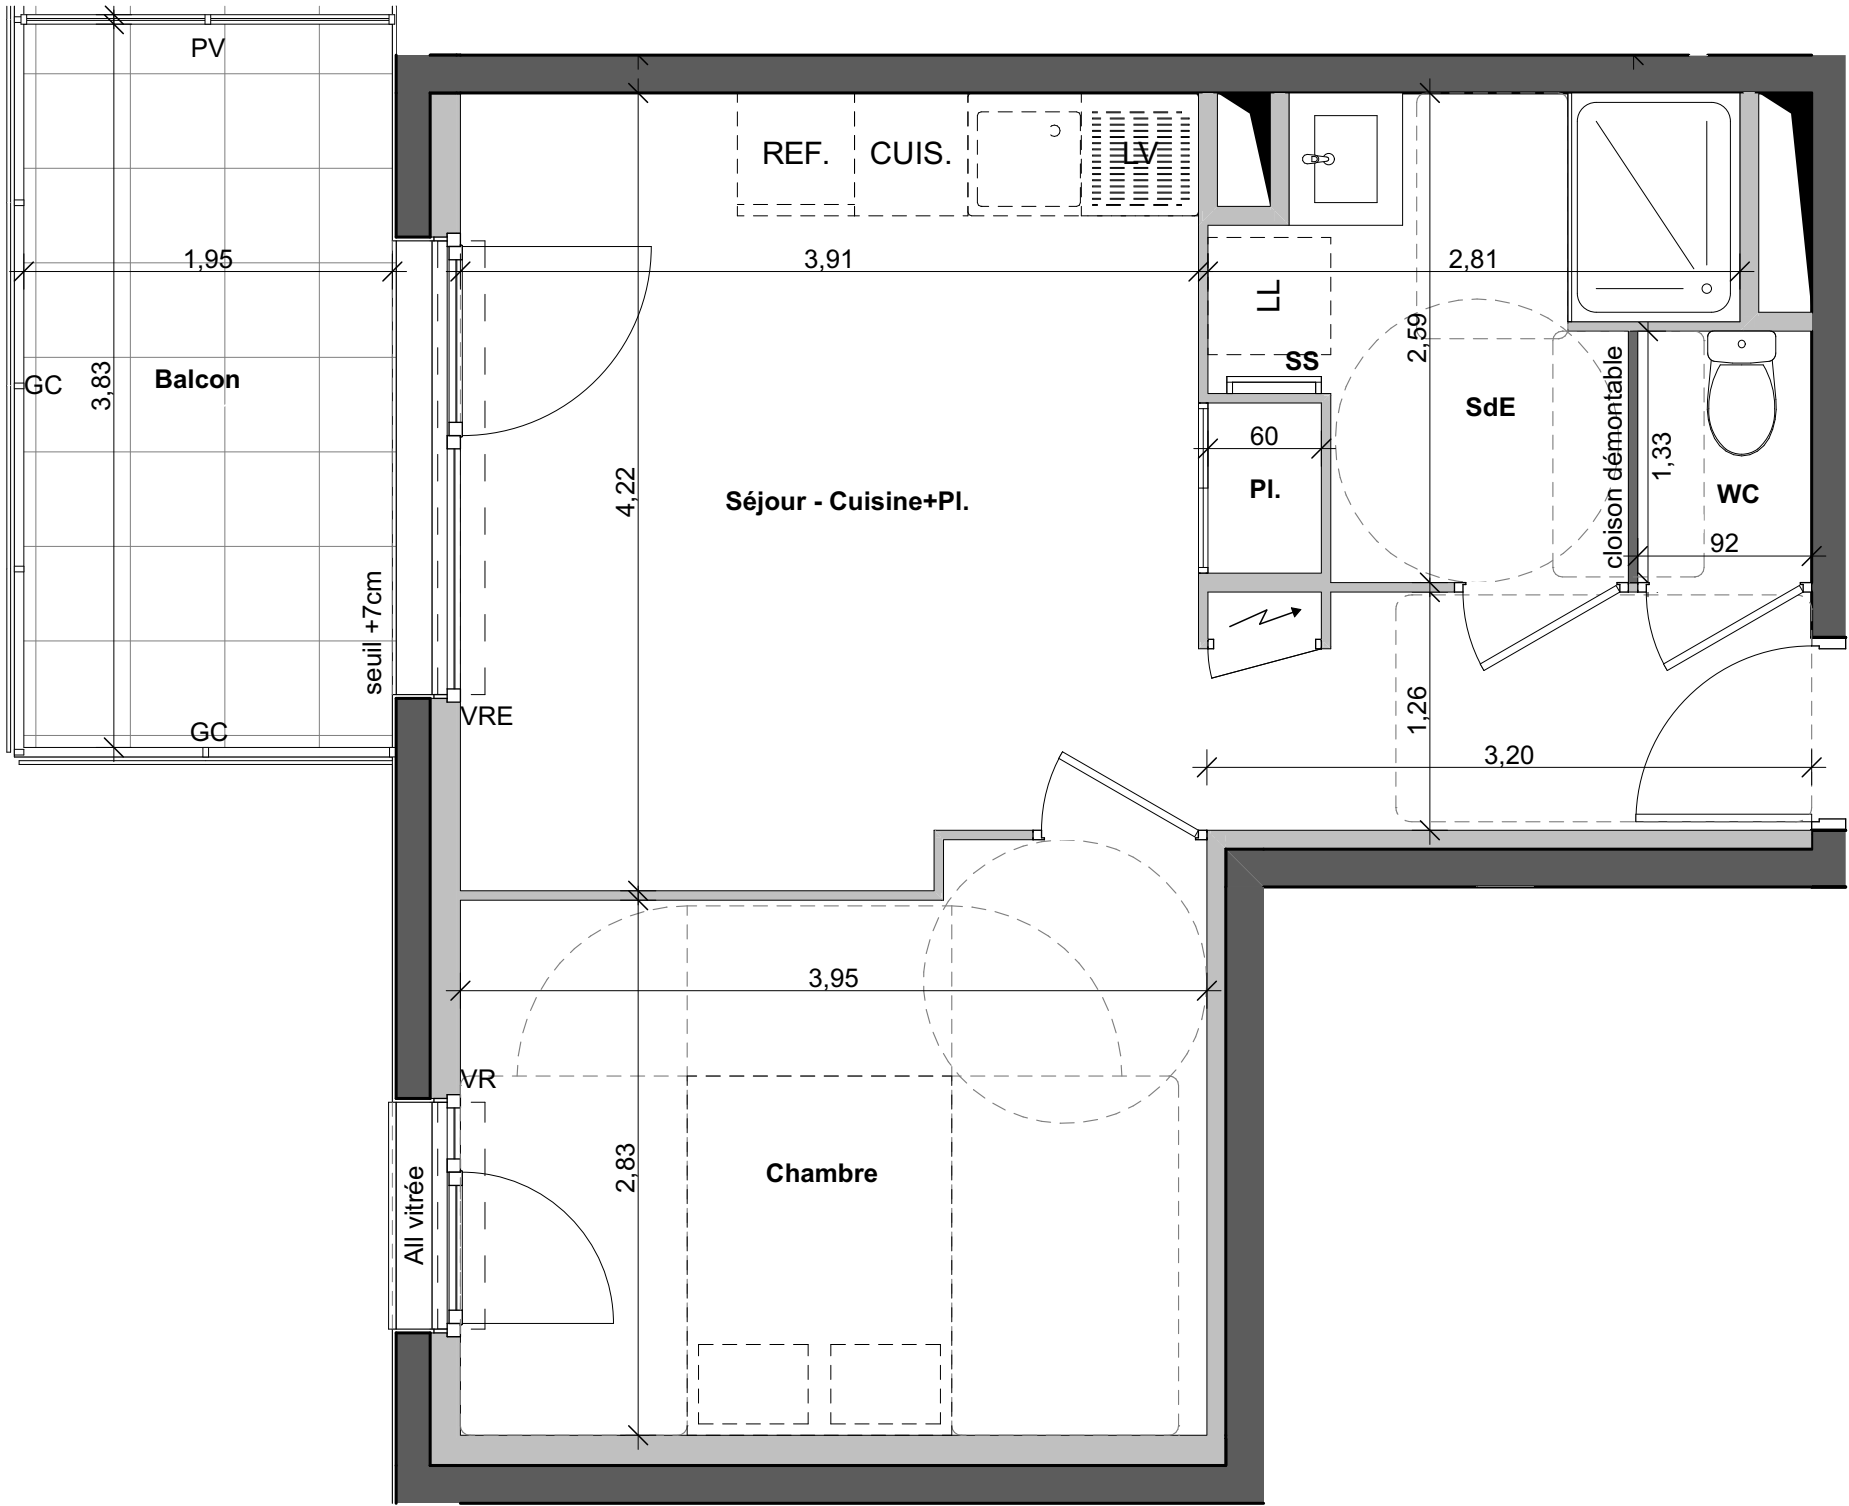

Le présent document pourra subir des adaptations dimensionnelles et techniques afin de répondre aux contraintes induites par les études détaillées d'exécution. Les surfaces et les hauteurs sous-faux-plafonds ainsi que l'emplacement des équipements sanitaires ne sont pas toujours figurés ou le sont à titre indicatif.