

Le clos des sens

Noyal-Châtillon-sur-Seiche



Rue des Potiers - 35230 Noyal-Châtillon-sur-Seiche

PRISM
ARCHITECTES ASSOCIÉES



BATI-ARMOR
BÂTISSEURS D'AVENIR

APPARTEMENT NUMERO

A.11 Evolutif

BATIMENT

A

NIVEAU

R+1

TYPE


T2

SURFACES HABITABLES

Séjour - Cuisine+Pl.	20,19 m²
Chambre	11,62 m²
SdE	5,55 m²
WC	1,24 m²
TOTAL	38,60 m²

Balcon	6,98 m²
--------	---------



PLAN DE REPERAGE

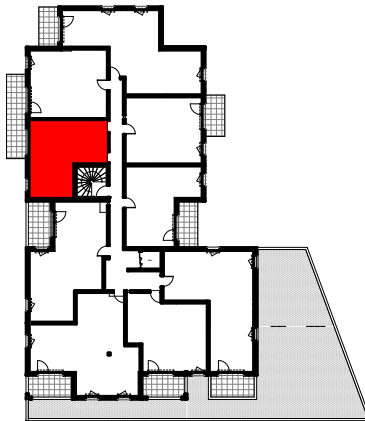

LEGENDE

VRE	Volet roulant électrique	VR	Volet roulant
	Faux-plafond / soffite 2.15m	GC	Garde-corps
	Faux-plafond 2.40m	PV	Pare-vue
	Tableau électrique	SS	Sèche-serviette

V2 22/07/2026

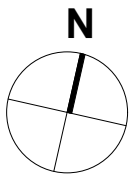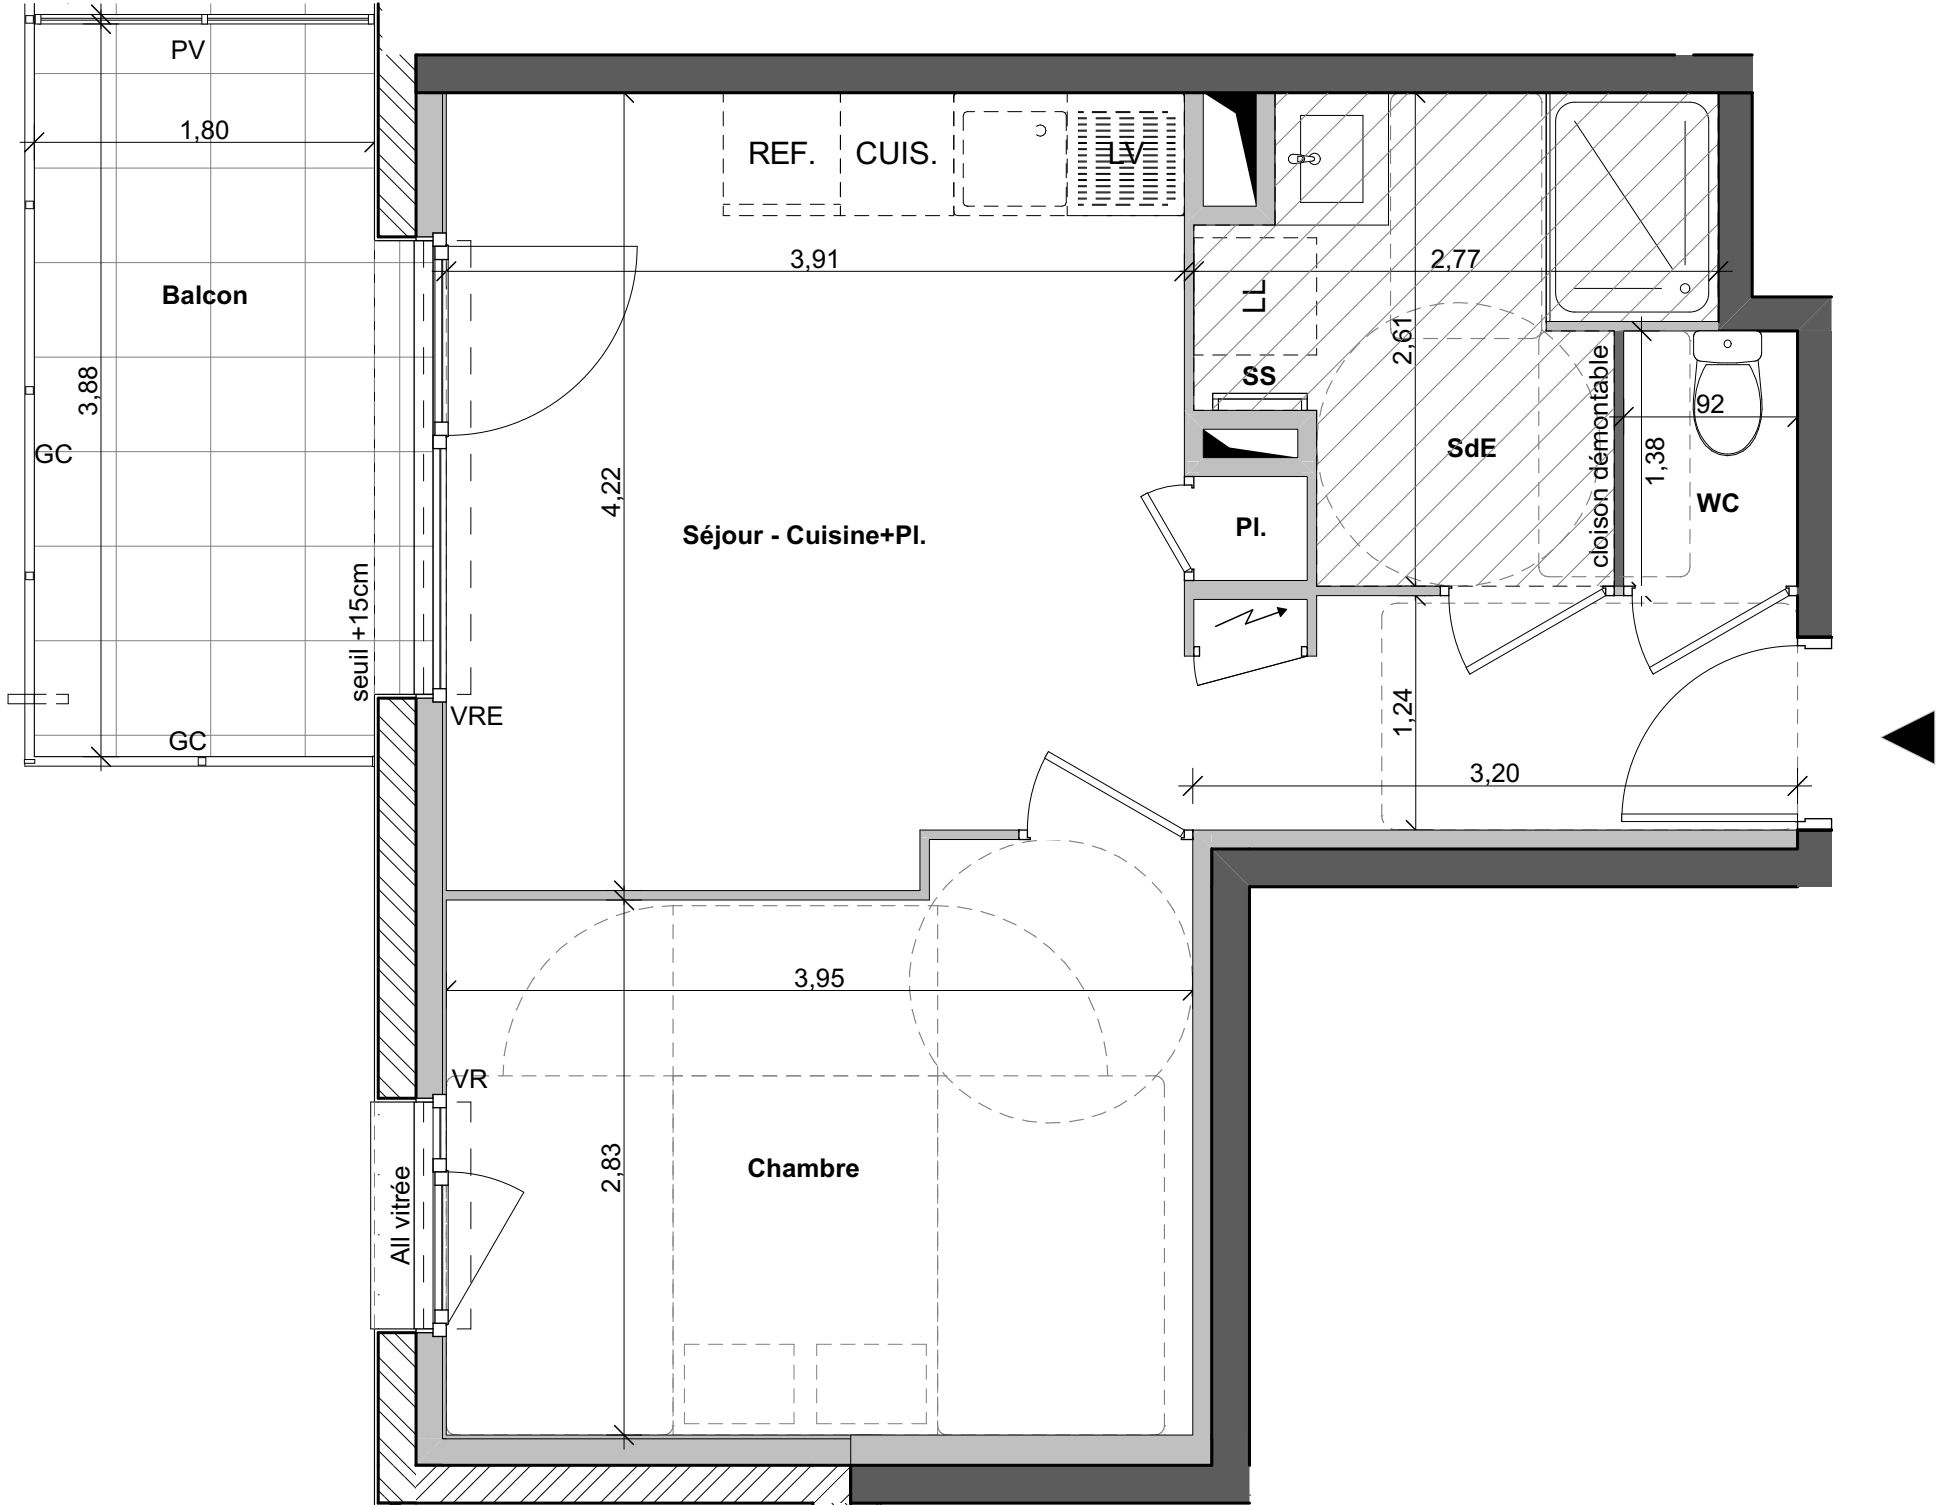

Le présent document pourra subir des adaptations dimensionnelles et techniques afin de répondre aux contraintes induites par les études détaillées d'exécution. Les surfaces et les hauteurs sous-faux-plafonds ainsi que l'emplacement des équipements sanitaires ne sont pas toujours figurés ou le sont à titre indicatif.