

Le clos des sens

Noyal-Châtillon-sur-Seiche



Rue des Potiers - 35230 Noyal-Châtillon-sur-Seiche

PRISM
ARCHITECTES ASSOCIÉES



BATI-ARMOR
BÂTISSEURS D'AVENIR

APPARTEMENT NUMERO

A.13 PMR

BATIMENT

A

NIVEAU

R+1

TYPE


T3

SURFACES HABITABLES

Séjour - Cuisine	23,12 m²
Chambre 1+Pl.	13,98 m²
Chambre 2	9,53 m²
Entrée+Pl.	7,62 m²
SdB	5,07 m²
WC	2,28 m²
TOTAL	61,60 m²

Balcon 8,34 m²



PLAN DE REPERAGE

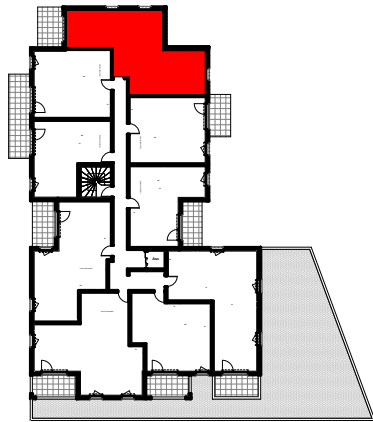

LEGENDE

VRE	Volet roulant électrique	GC	Garde-corps
	Faux-plafond / soffite 2.15m	PV	Pare-vue
	Tableau électrique	SS	Sèche-serviette

V1 26/01/2026

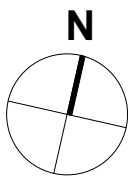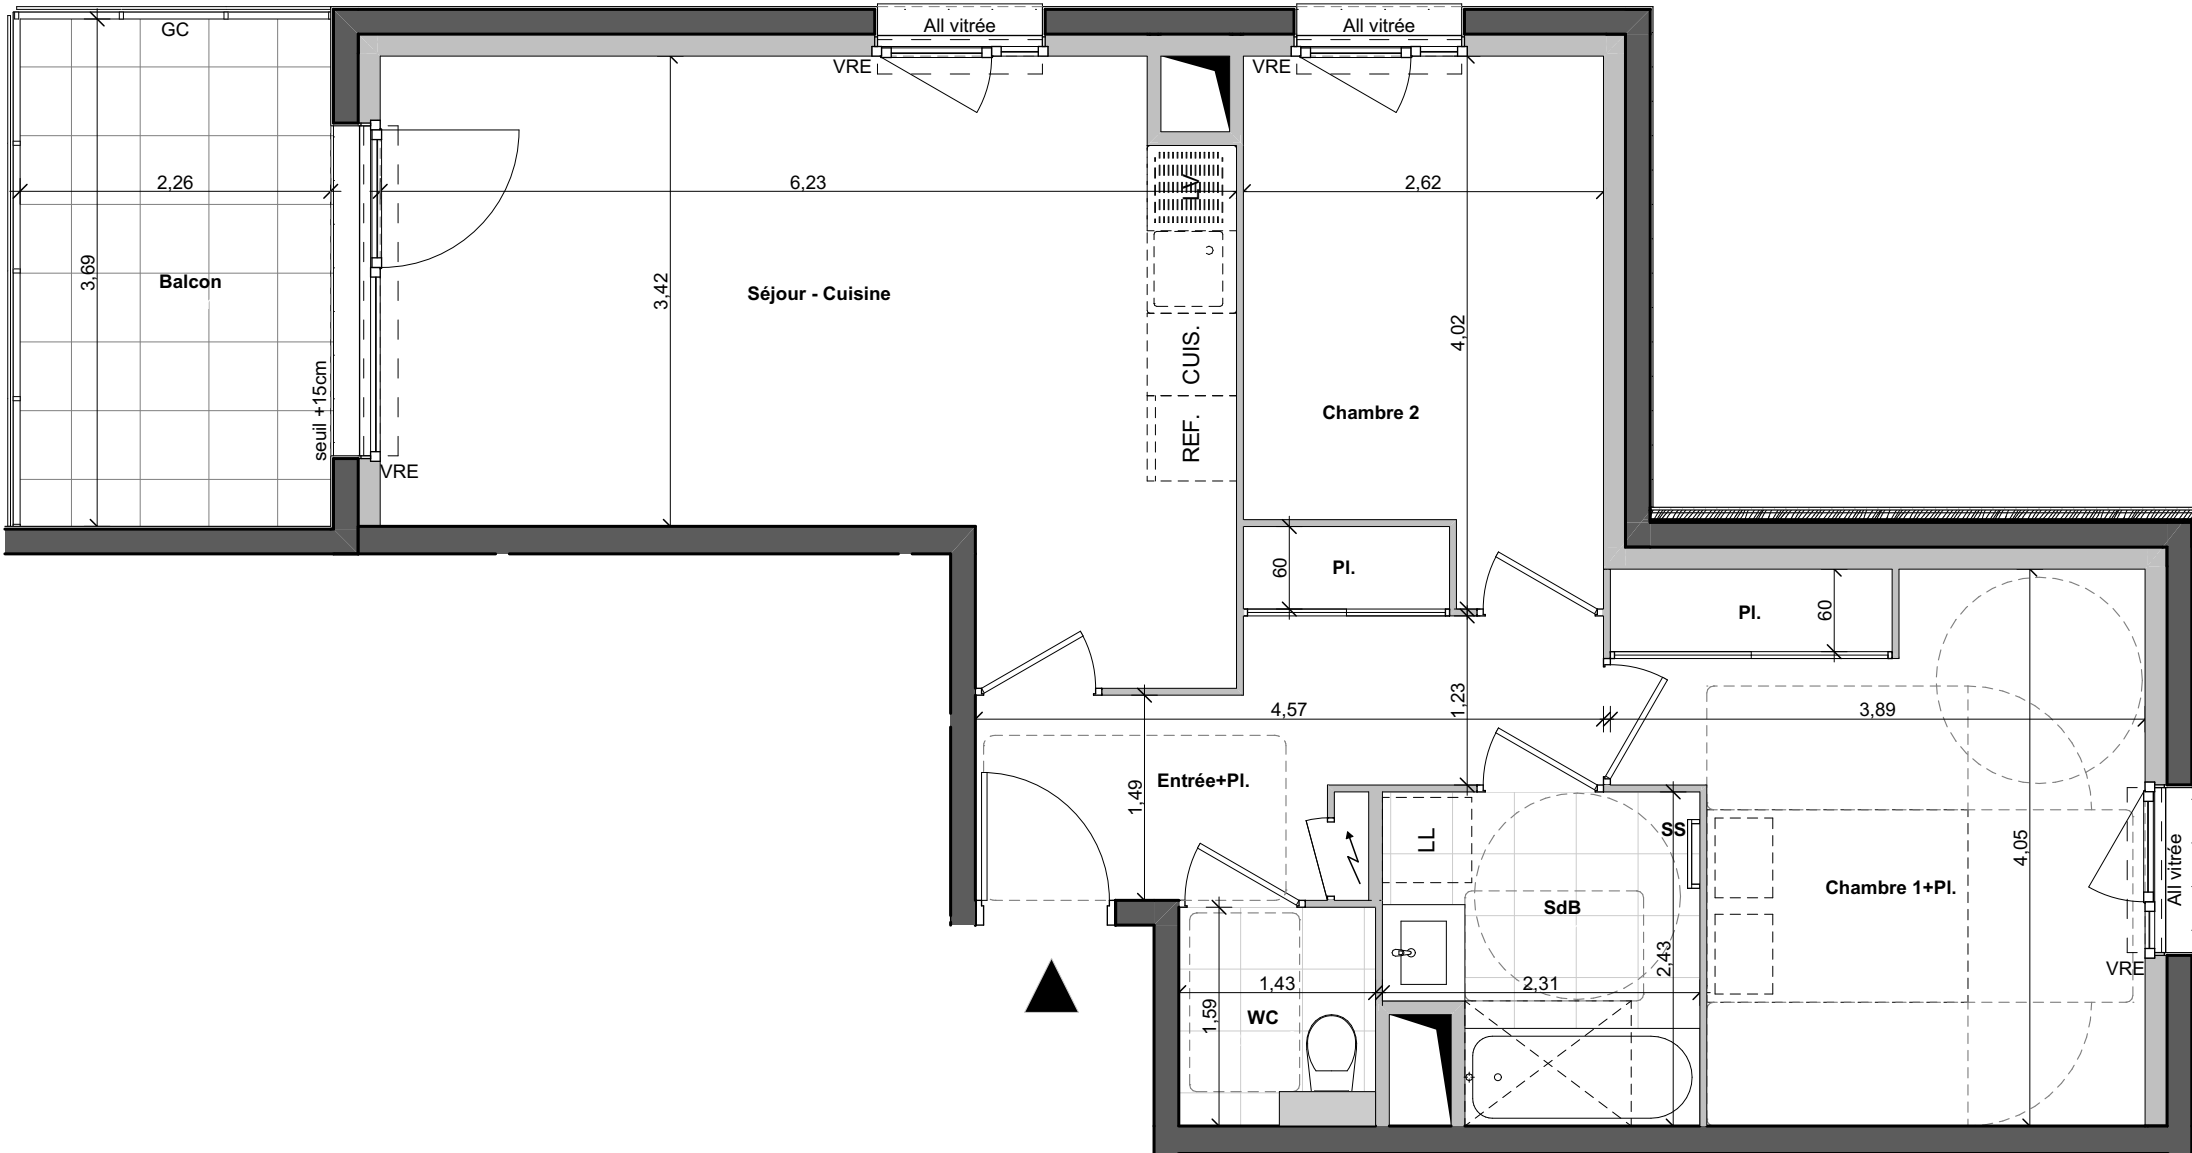

Le présent document pourra subir des adaptations dimensionnelles et techniques afin de répondre aux contraintes induites par les études détaillées d'exécution. Les surfaces et les hauteurs sous-faux-plafonds ainsi que l'emplacement des équipements sanitaires ne sont pas toujours figurés ou le sont à titre indicatif.