

Le clos des sens

Noyal-Châtillon-sur-Seiche



Le Clos des Sens

Noyal-Châtillon-sur-Seiche

Rue des Potiers - 35230 Noyal-Châtillon-sur-Seiche



ARCHITECTES ASSOCIÉES




BATI-ARMOR

BÂTISSEURS D'AVENIR

APPARTEMENT NUMERO
A.17 Evolutif

BATIMENT	NIVEAU	TYPE
A	R+1	T2

SURFACES HABITABLES	
Séjour - Cuisine+Pl.	25,35 m²
Chambre 1+Pl.	11,96 m²
SdE	5,21 m²
WC	1,82 m²
TOTAL	44,34 m²
Loggia	
7,92 m²	

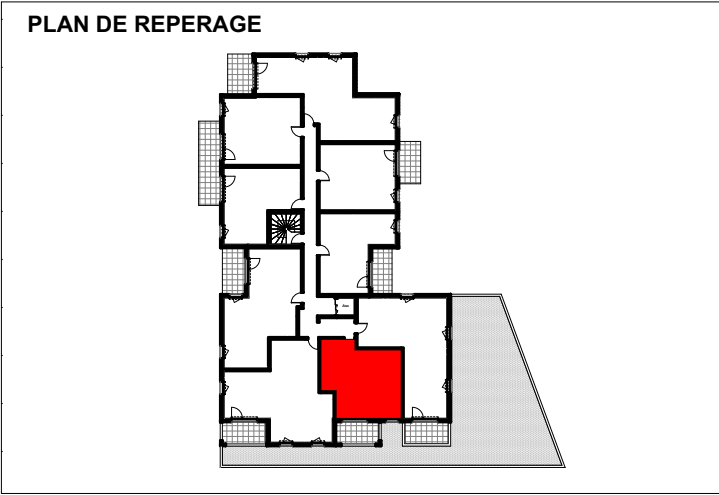

LEGENDE

VRE

Faux-plafond / soffite 2.15m


Tableau électrique

GC

PV

Sèche-serviette

V1 29/01/2026

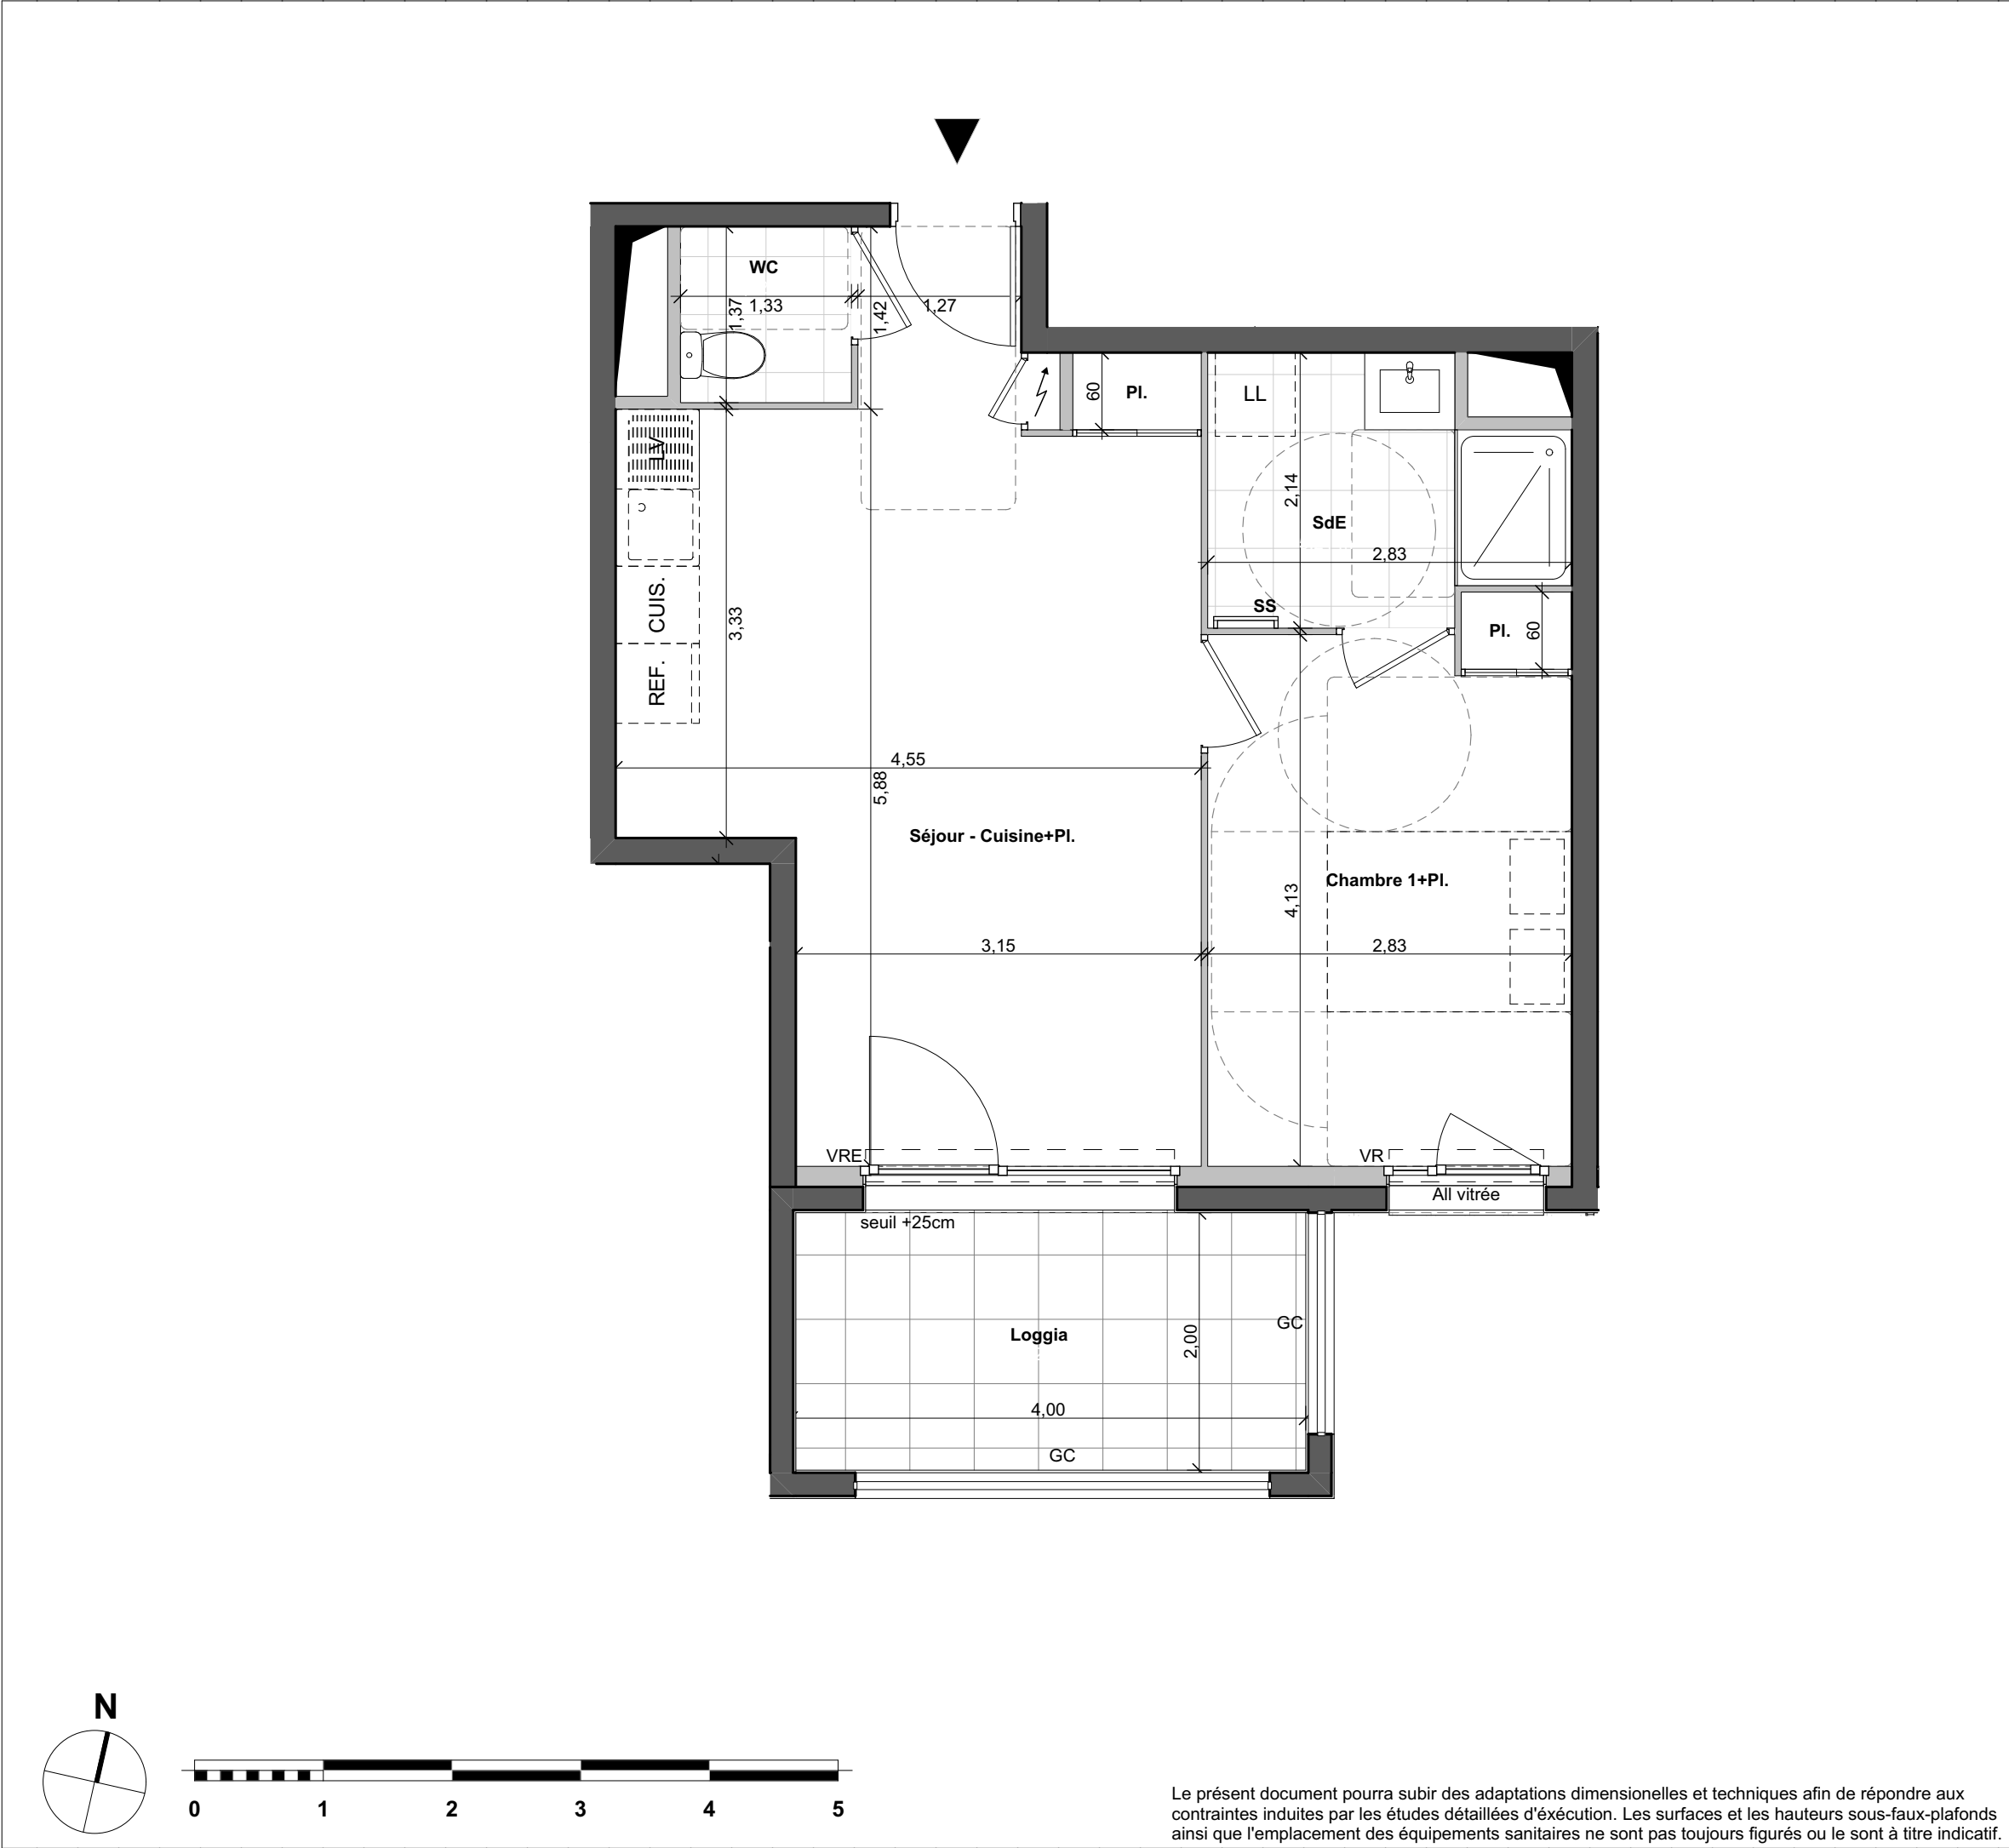

Le présent document pourra subir des adaptations dimensionnelles et techniques afin de répondre aux contraintes induites par les études détaillées d'exécution. Les surfaces et les hauteurs sous-faux-plafonds ainsi que l'emplacement des équipements sanitaires ne sont pas toujours figurés ou le sont à titre indicatif.