

Le clos des sens

Noyal-Châtillon-sur-Seiche



Rue des Potiers - 35230 Noyal-Châtillon-sur-Seiche

PRISM
ARCHITECTES ASSOCIÉES



BATI-ARMOR
BÂTISSEURS D'AVENIR

APPARTEMENT NUMERO

A.19 Evolutif

BATIMENT

A

NIVEAU

R+1

TYPE


T3

SURFACES HABITABLES

Séjour - Cuisine+Pl.	23,94 m²
Chambre 2	11,86 m²
Chambre 1	11,47 m²
SdE	4,59 m²
Dgt	2,32 m²
WC	1,24 m²
Cellier	1,14 m²
TOTAL	56,56 m²

Loggia	8,97 m²
--------	---------



PLAN DE REPERAGE

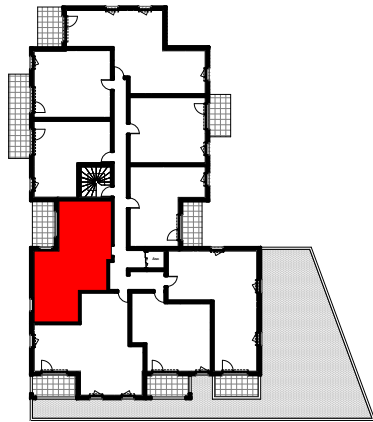

LEGENDE

VRE	Volet roulant électrique	GC	Garde-corps
	Faux-plafond / soffite 2.15m	PV	Pare-vue
	Tableau électrique	SS	Sèche-serviette

V1 29/01/2026

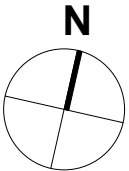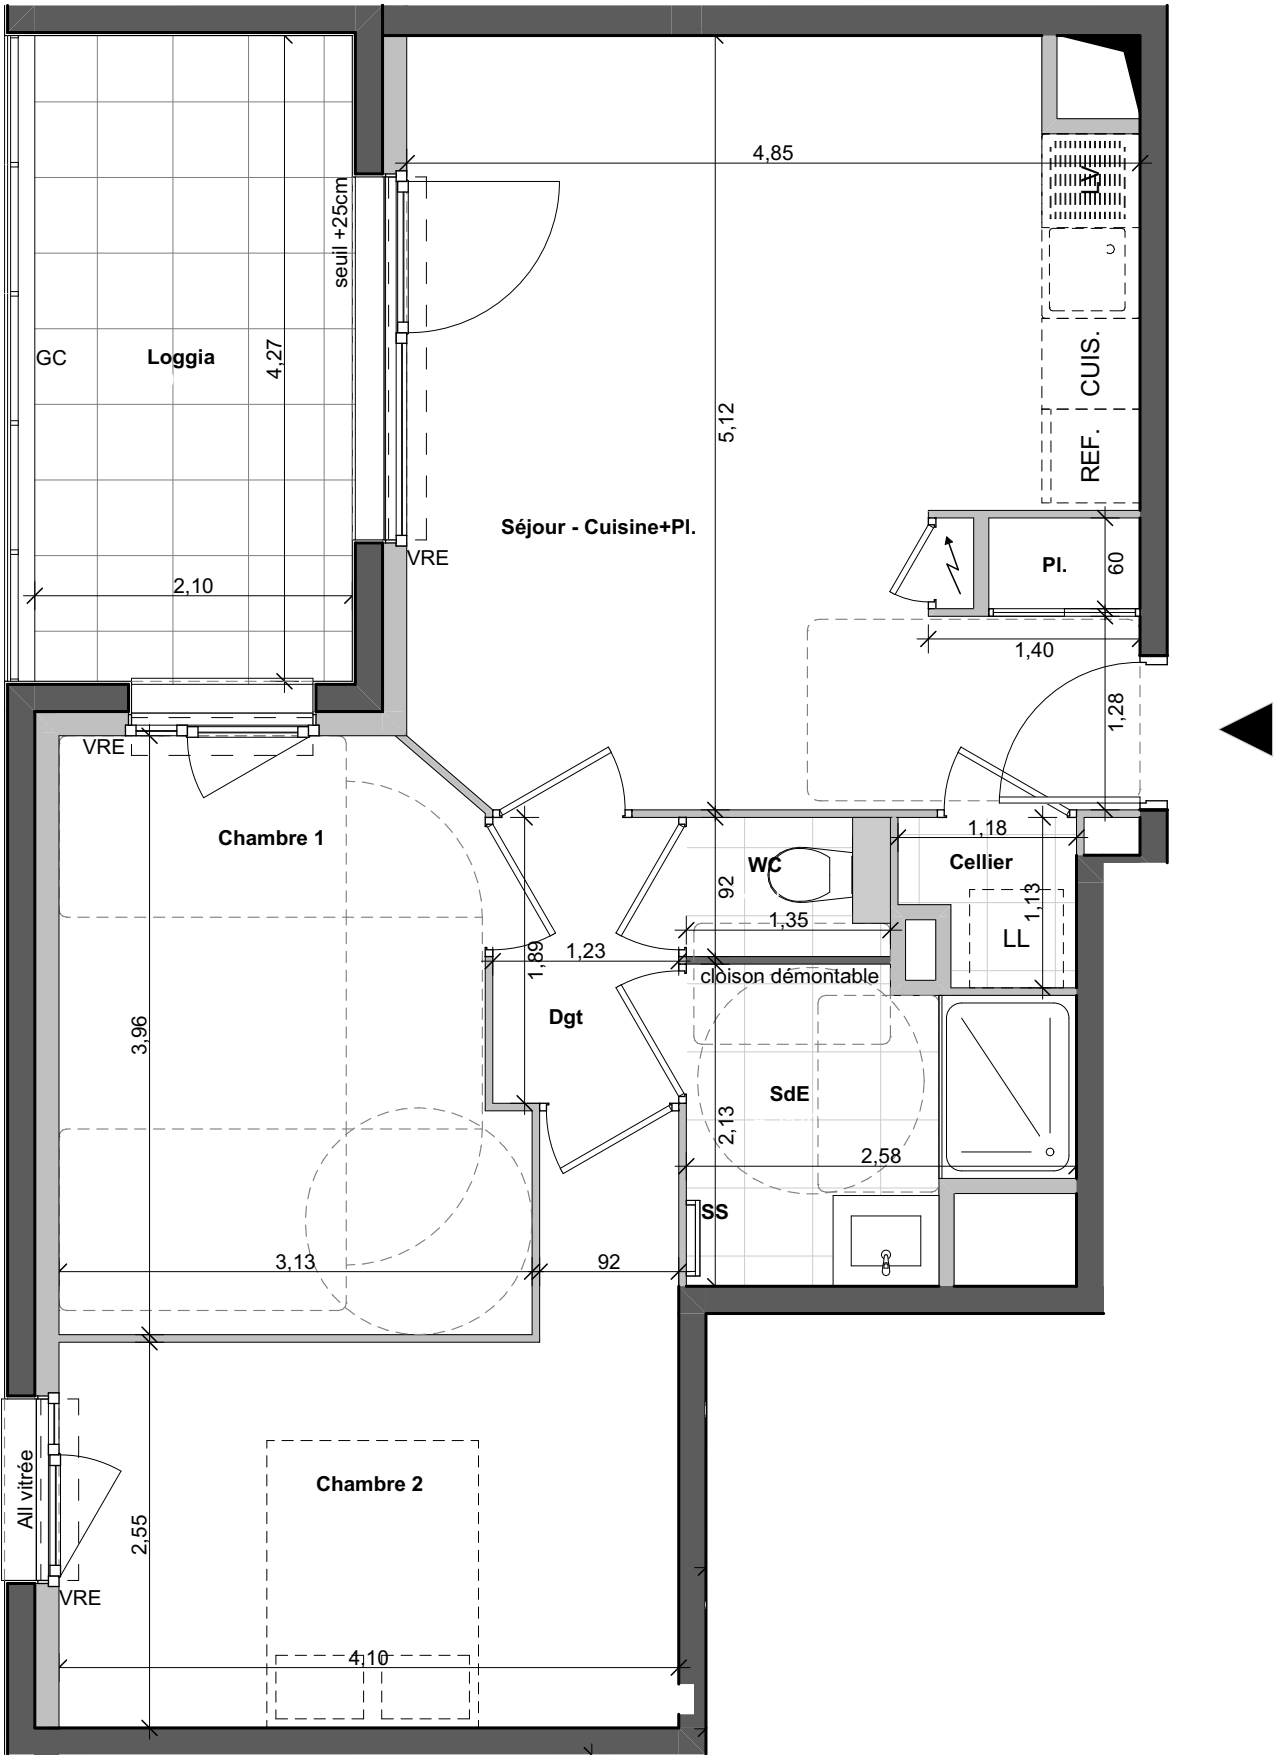

Le présent document pourra subir des adaptations dimensionnelles et techniques afin de répondre aux contraintes induites par les études détaillées d'exécution. Les surfaces et les hauteurs sous-faux-plafonds ainsi que l'emplacement des équipements sanitaires ne sont pas toujours figurés ou le sont à titre indicatif.