

Le clos des sens

Noyal-Châtillon-sur-Seiche



Rue des Potiers - 35230 Noyal-Châtillon-sur-Seiche

PRISM
ARCHITECTES ASSOCIÉES



BATI-ARMOR
BÂTISSEURS D'AVENIR

APPARTEMENT NUMERO

A.23 PMR

BATIMENT

A

NIVEAU

R+2

TYPE


T3

SURFACES HABITABLES

Séjour - Cuisine	22,91 m ²
Chambre 1+Pl.	13,98 m ²
Chambre 2	9,53 m ²
Entrée+Pl.	7,43 m ²
SdB	5,07 m ²
WC	2,28 m ²
TOTAL	61,20 m²

Balcon	6,63 m ²
--------	---------------------



PLAN DE REPERAGE

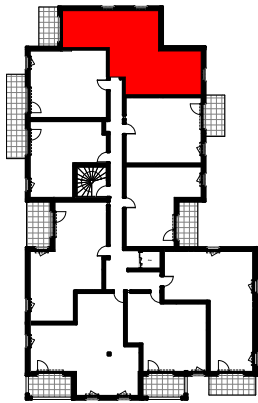

LEGENDE

VRE	Volet roulant électrique	VR	Volet roulant
	Faux-plafond / soffite 2.15m	GC	Garde-corps
	Faux-plafond 2.40m	PV	Pare-vue
	Tableau électrique	SS	Sèche-serviette

V2 22/07/2026

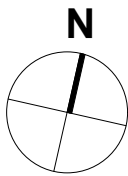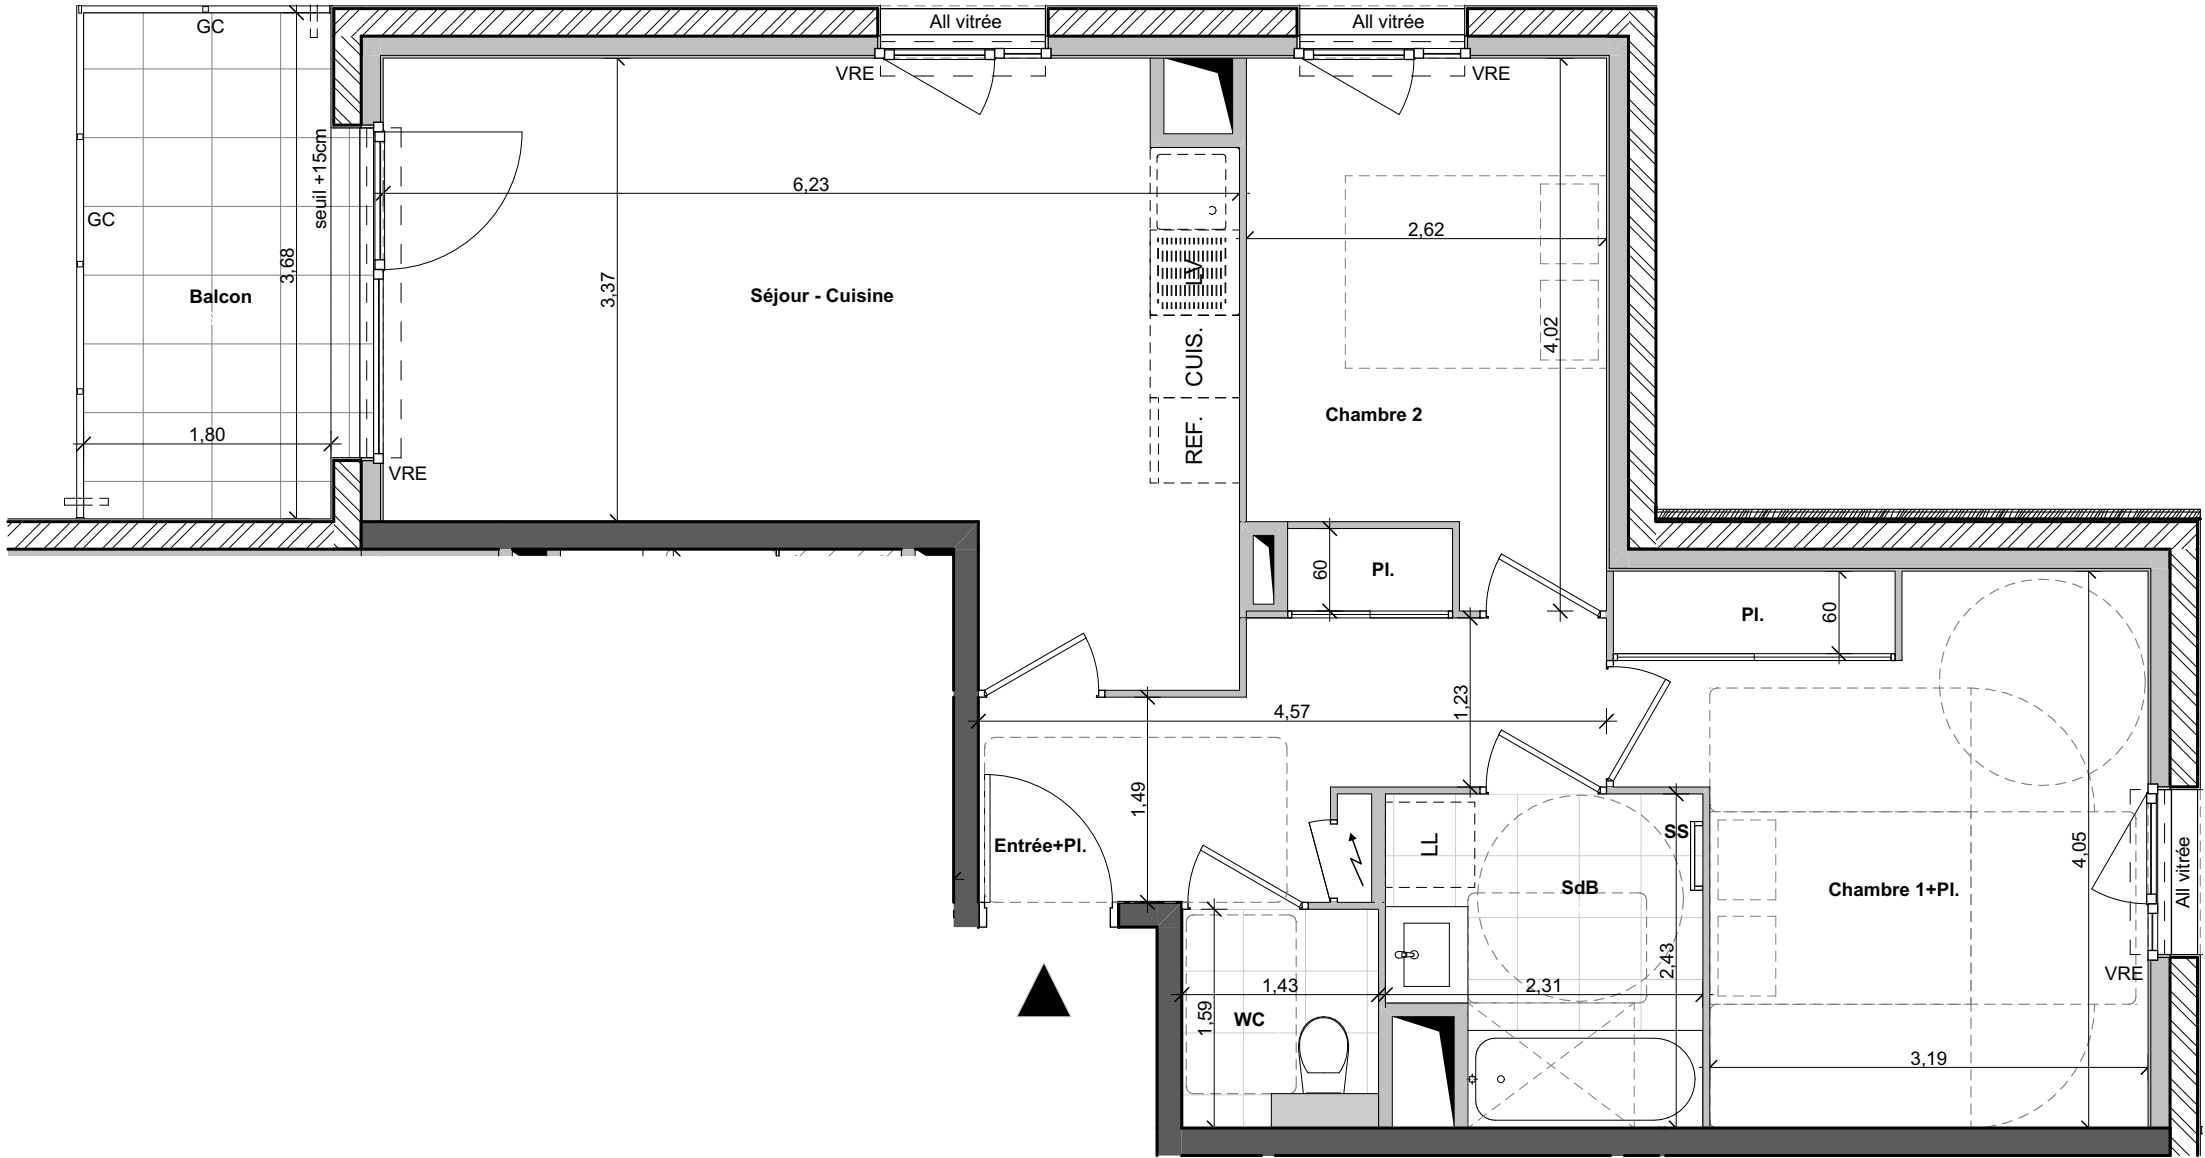

Le présent document pourra subir des adaptations dimensionnelles et techniques afin de répondre aux contraintes induites par les études détaillées d'exécution. Les surfaces et les hauteurs sous-faux-plafonds ainsi que l'emplacement des équipements sanitaires ne sont pas toujours figurés ou le sont à titre indicatif.