

Le clos des sens

Noyal-Châtillon-sur-Seiche



Le Clos des Sens

Noyal-Châtillon-sur-Seiche

Rue des Potiers - 35230 Noyal-Châtillon-sur-Seiche



ARCHITECTES ASSOCIÉES



BATI-ARMOR

BÂTISSEURS D'AVENIR


APPARTEMENT NUMERO
A.25 Evolutif

BATIMENT
A

NIVEAU
R+2

TYPE
T2

SURFACES HABITABLES	
Séjour - Cuisine+Pl.	20,52 m²
Chambre + Pl.	12,34 m²
SdE	5,42 m²
WC	1,28 m²
TOTAL	39,56 m²
Loggia	
7,65 m²	

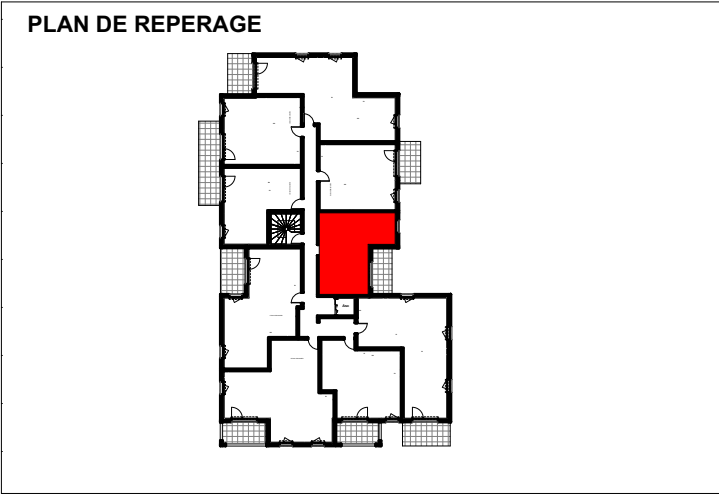

LEGENDE

VRE

Faux-plafond / soffite 2.15m


Tableau électrique

GC

PV

Sèche-serviette

V1 26/01/2026

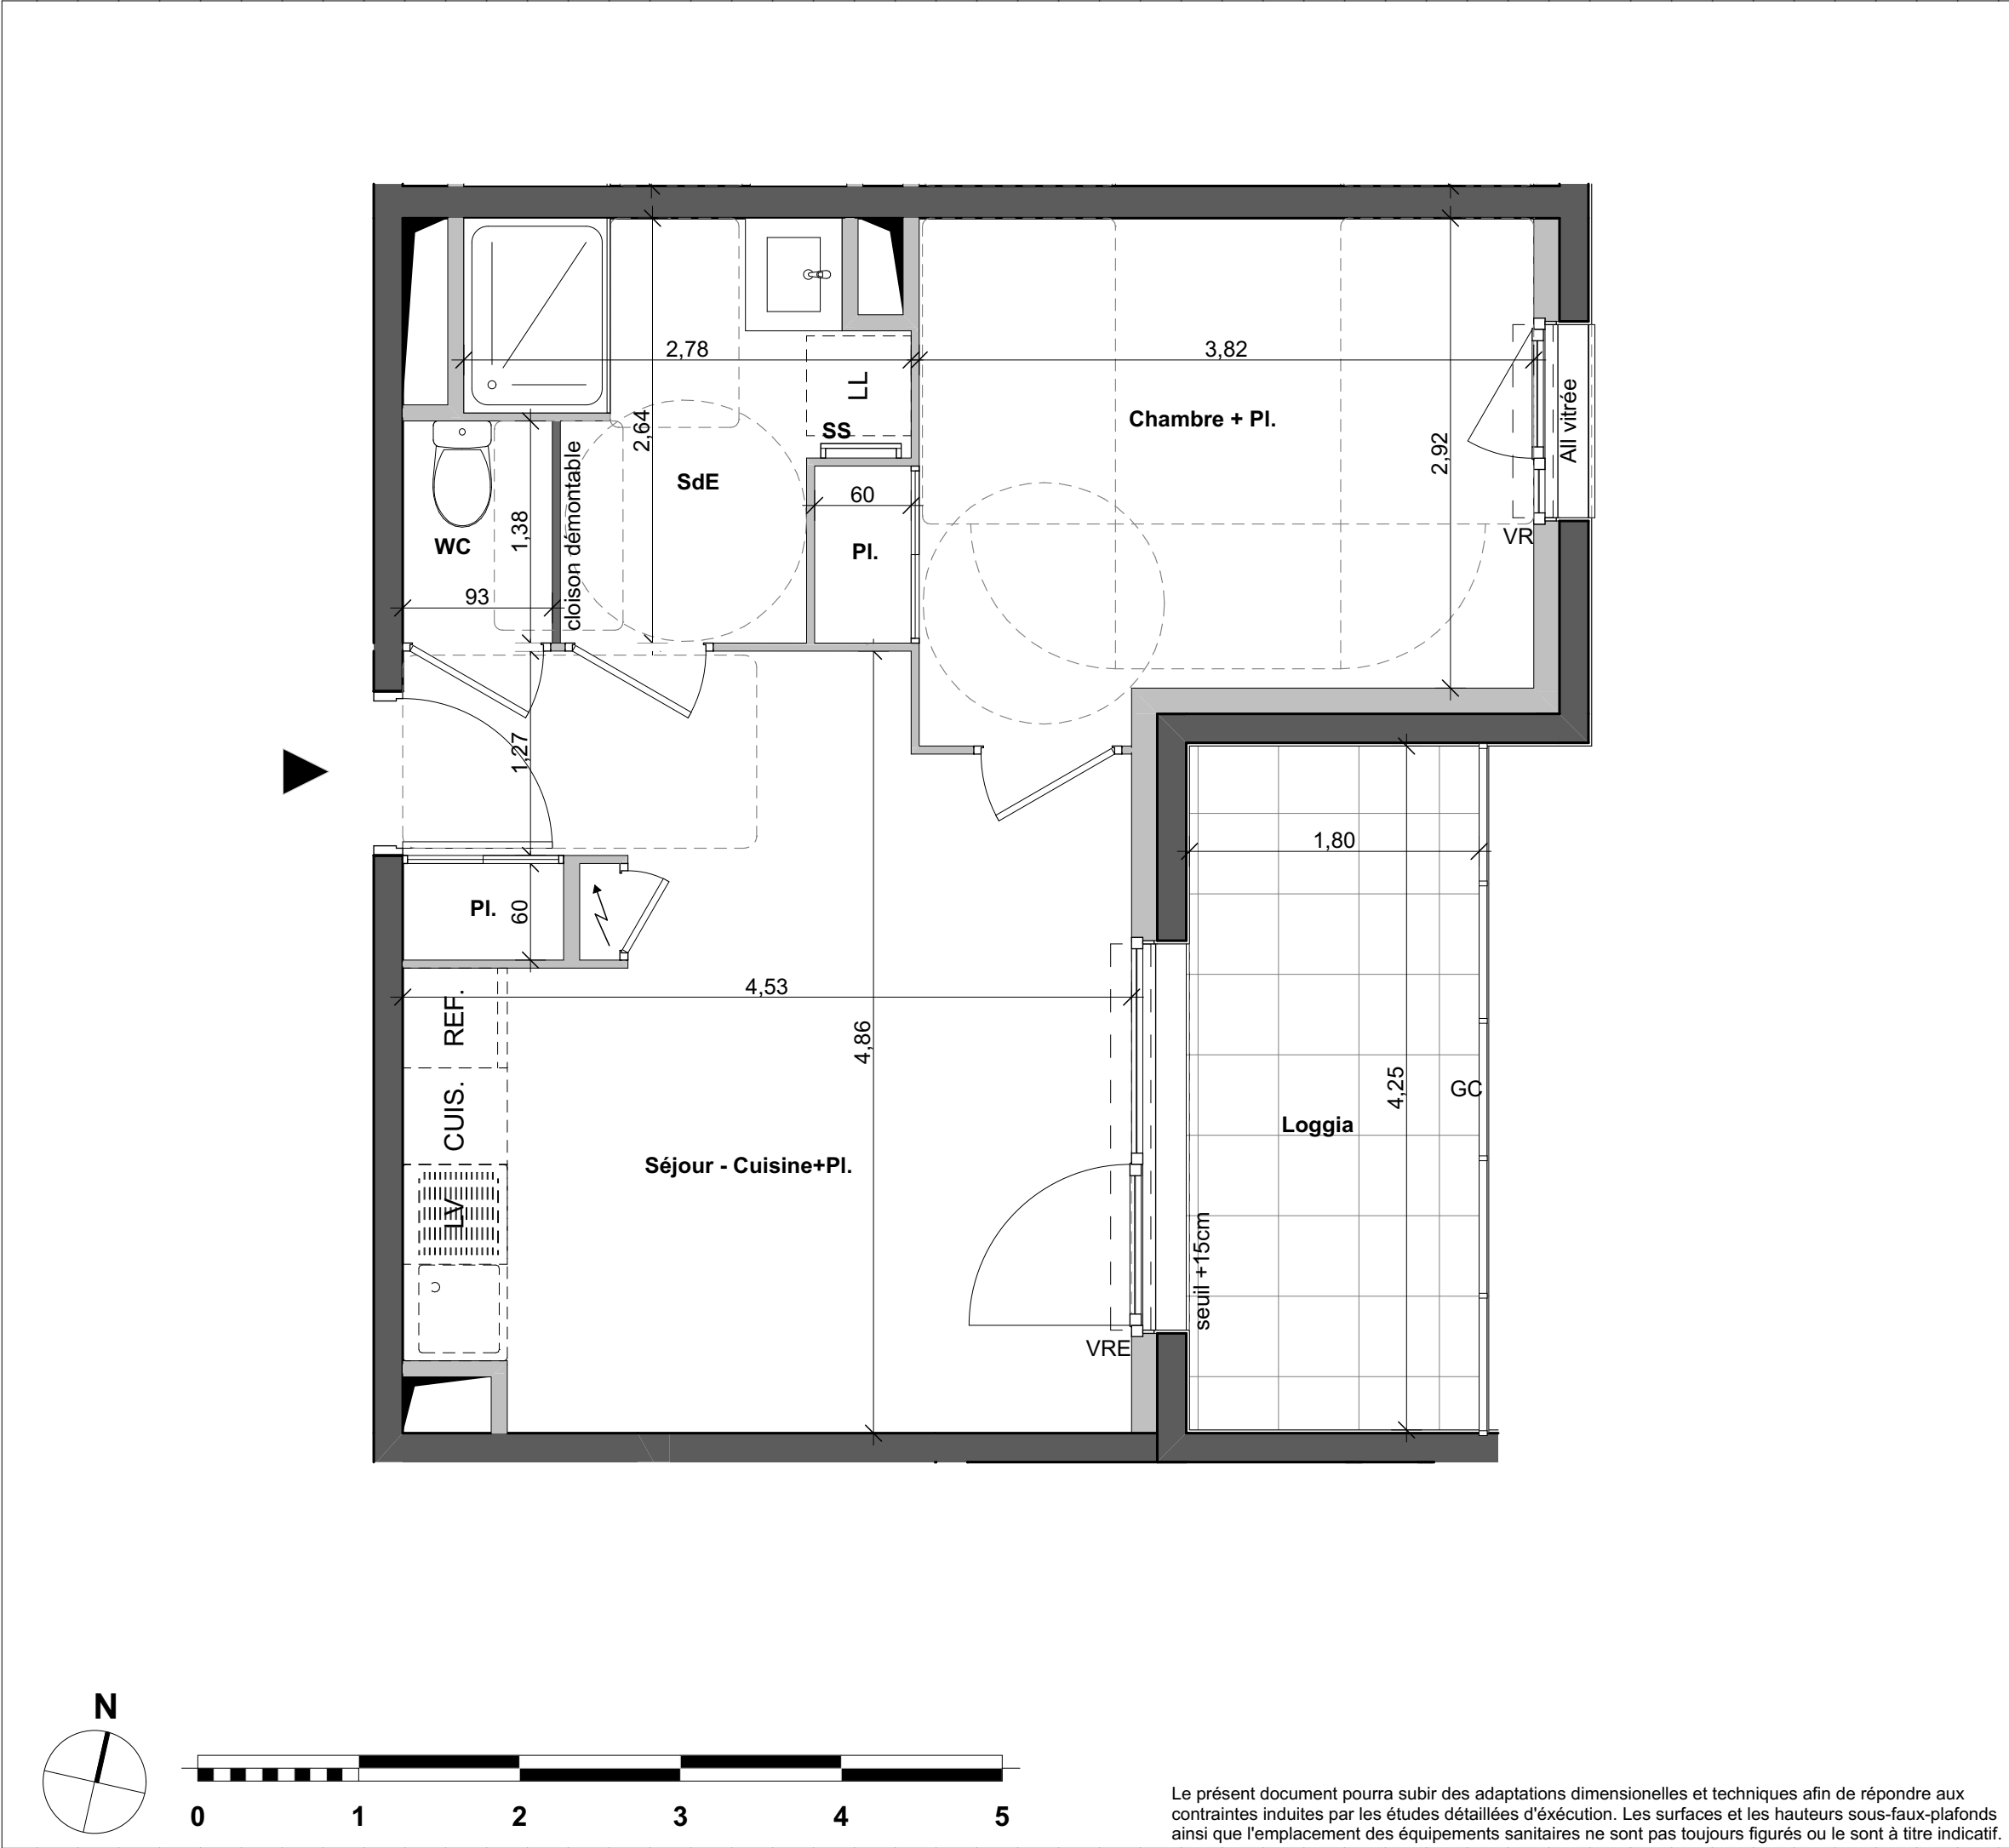

Le présent document pourra subir des adaptations dimensionnelles et techniques afin de répondre aux contraintes induites par les études détaillées d'exécution. Les surfaces et les hauteurs sous-faux-plafonds ainsi que l'emplacement des équipements sanitaires ne sont pas toujours figurés ou le sont à titre indicatif.