

Le clos des sens

Noyal-Châtillon-sur-Seiche

Rue des Potiers - 35230 Noyal-Châtillon-sur-Seiche



PRISM

ARCHITECTES ASSOCIÉES




BATI-ARMOR

BÂTISSEURS D'AVENIR

APPARTEMENT NUMERO
A.28 Evolutif

BATIMENT	NIVEAU	TYPE
A	R+2	T3

SURFACES HABITABLES	
Séjour - Cuisine	30,85 m²
Chambre 1	11,51 m²
Chambre 2+Pl.	9,47 m²
SdE	5,15 m²
Entrée	3,74 m²
Dgt	1,60 m²
Cellier	1,31 m²
WC	1,22 m²
TOTAL	64,85 m²
Loggia	
8,14 m²	

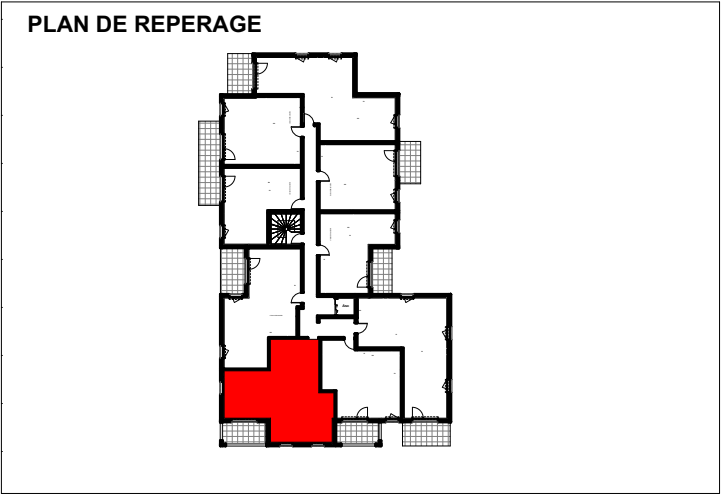

LEGENDE

VRE

Faux-plafond / soffite 2.15m



GC

PV

SS

Volet roulant électrique

Faux-plafond / soffite 2.15m


Tableau électrique

Garde-corps

Pare-vue

Sèche-serviette

V1 26/01/2026

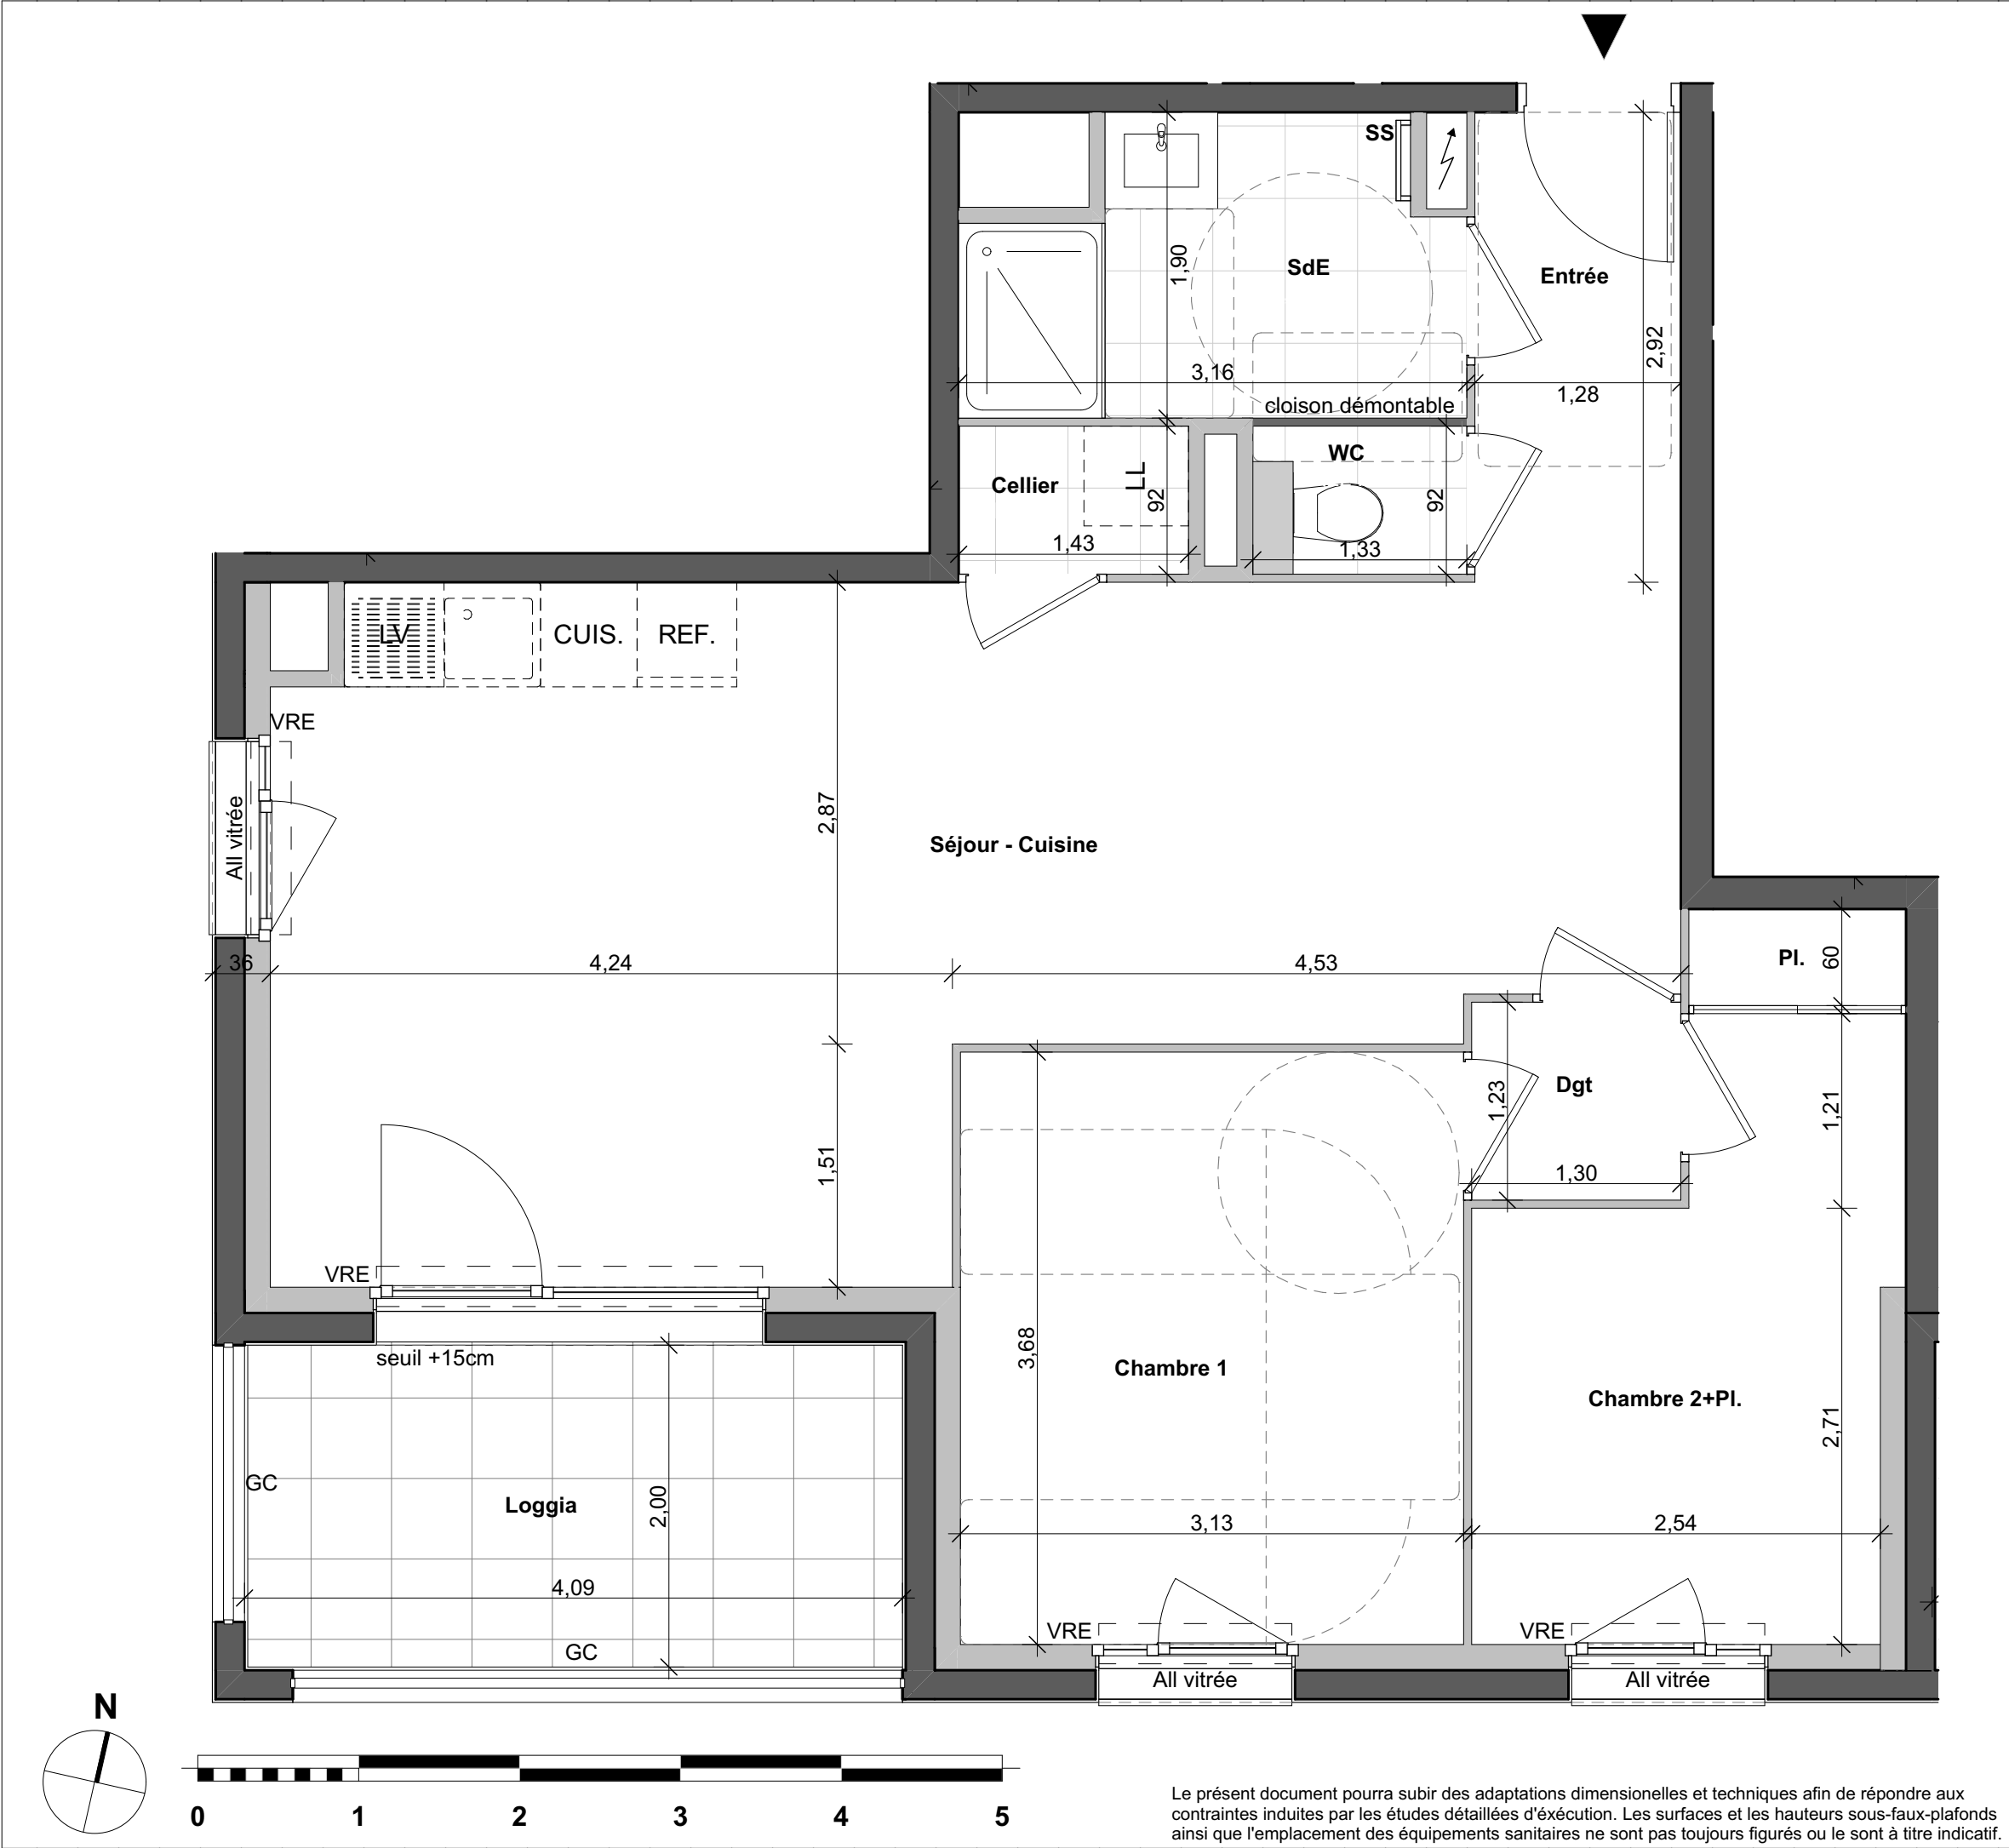

Le présent document pourra subir des adaptations dimensionnelles et techniques afin de répondre aux contraintes induites par les études détaillées d'exécution. Les surfaces et les hauteurs sous-faux-plafonds ainsi que l'emplacement des équipements sanitaires ne sont pas toujours figurés ou le sont à titre indicatif.