

Le clos des sens

Noyal-Châtillon-sur-Seiche

Rue des Potiers - 35230 Noyal-Châtillon-sur-Seiche



PRISM

ARCHITECTES ASSOCIÉES




BATI-ARMOR

BÂTISSEURS D'AVENIR

APPARTEMENT NUMERO
A.28 Evolutif

BATIMENT	NIVEAU	TYPE
A	R+2	T3

SURFACES HABITABLES	
Séjour - Cuisine	30,77 m²
Chambre 1	11,51 m²
Chambre 2+Pl.	9,53 m²
SdE	5,15 m²
Entrée	3,65 m²
Dgt	1,56 m²
Cellier	1,31 m²
WC	1,22 m²
TOTAL	64,70 m²
Loggia	
	8,26 m²

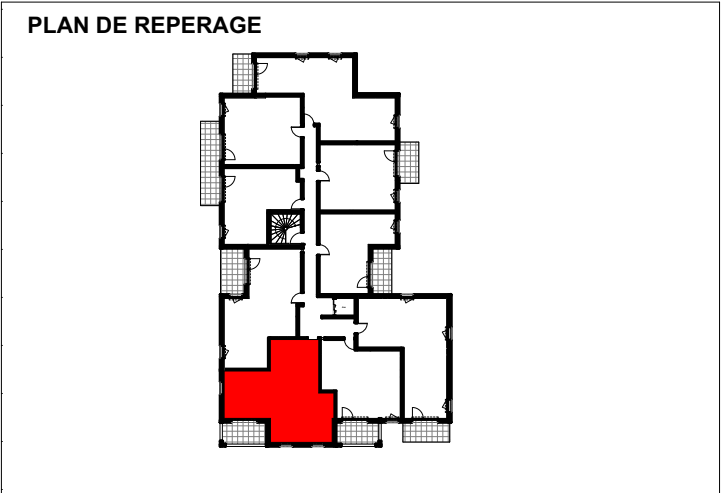

LEGENDE

VRE Volet roulant électrique

 Faux-plafond / soffite 2.15m

 Faux-plafond 2.40m

 Tableau électrique


VR Volet roulant

GC Garde-corps

PV Pare-vue

SS Sèche-serviette

V2 22/07/2026

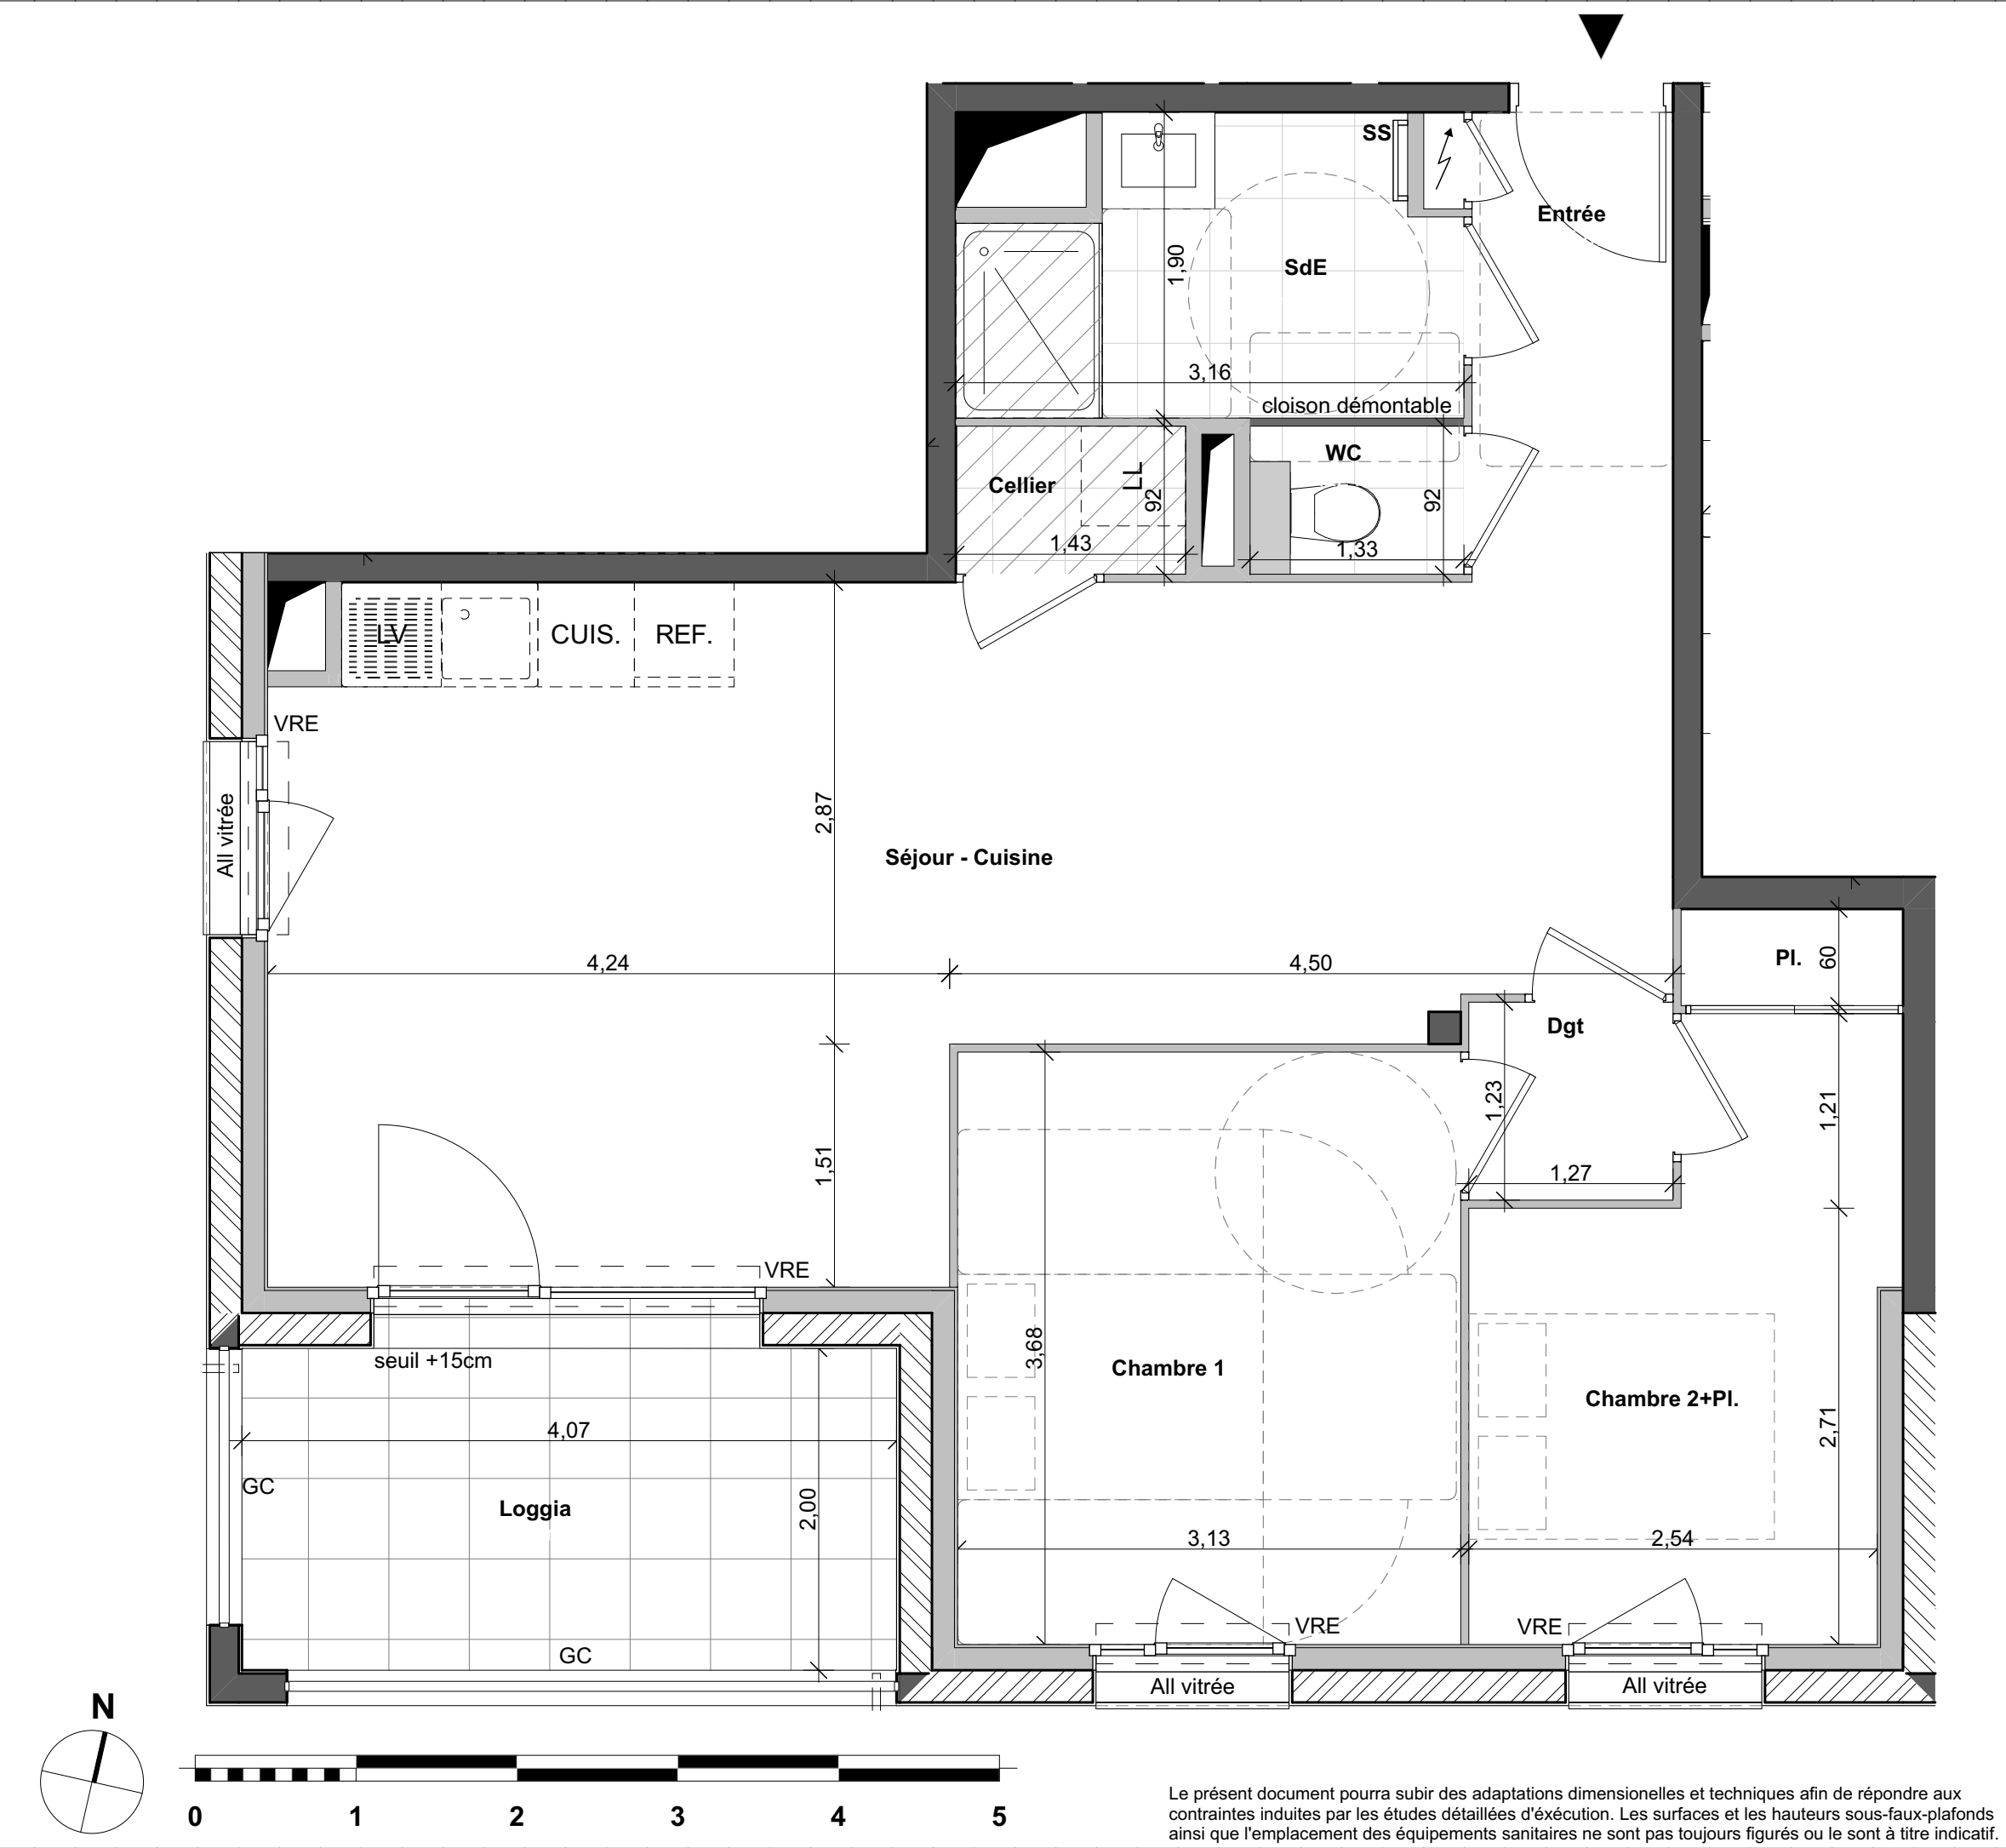

Le présent document pourra subir des adaptations dimensionnelles et techniques afin de répondre aux contraintes induites par les études détaillées d'exécution. Les surfaces et les hauteurs sous-faux-plafonds ainsi que l'emplacement des équipements sanitaires ne sont pas toujours figurés ou le sont à titre indicatif.