

Le clos des sens

Noyal-Châtillon-sur-Seiche



Le Clos des Sens

Noyal-Châtillon-sur-Seiche

Rue des Potiers - 35230 Noyal-Châtillon-sur-Seiche



ARCHITECTES ASSOCIÉES



BATI-ARMOR

BÂTISSEURS D'AVENIR


APPARTEMENT NUMERO
A.33 PMR

BATIMENT
A

NIVEAU
R+3

TYPE
T3

SURFACES HABITABLES	
Séjour - Cuisine	23,12 m²
Chambre 1+Pl.	13,98 m²
Chambre 2	9,53 m²
Entrée+Pl.	7,62 m²
SdB	5,07 m²
WC	2,28 m²
TOTAL	61,60 m²
Balcon	8,45 m²

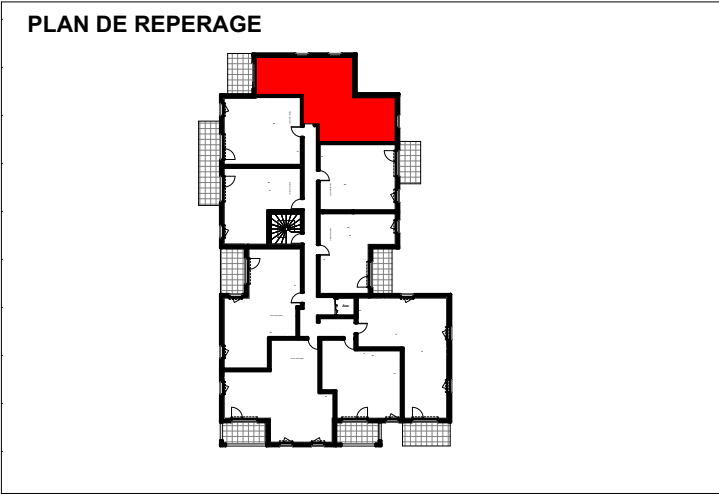

LEGENDE

VRE

Faux-plafond / soffite 2.15m

Tableau électrique

GC

PV


SS

Garde-corps

Pare-vue

Sèche-serviette

V1 26/01/2026

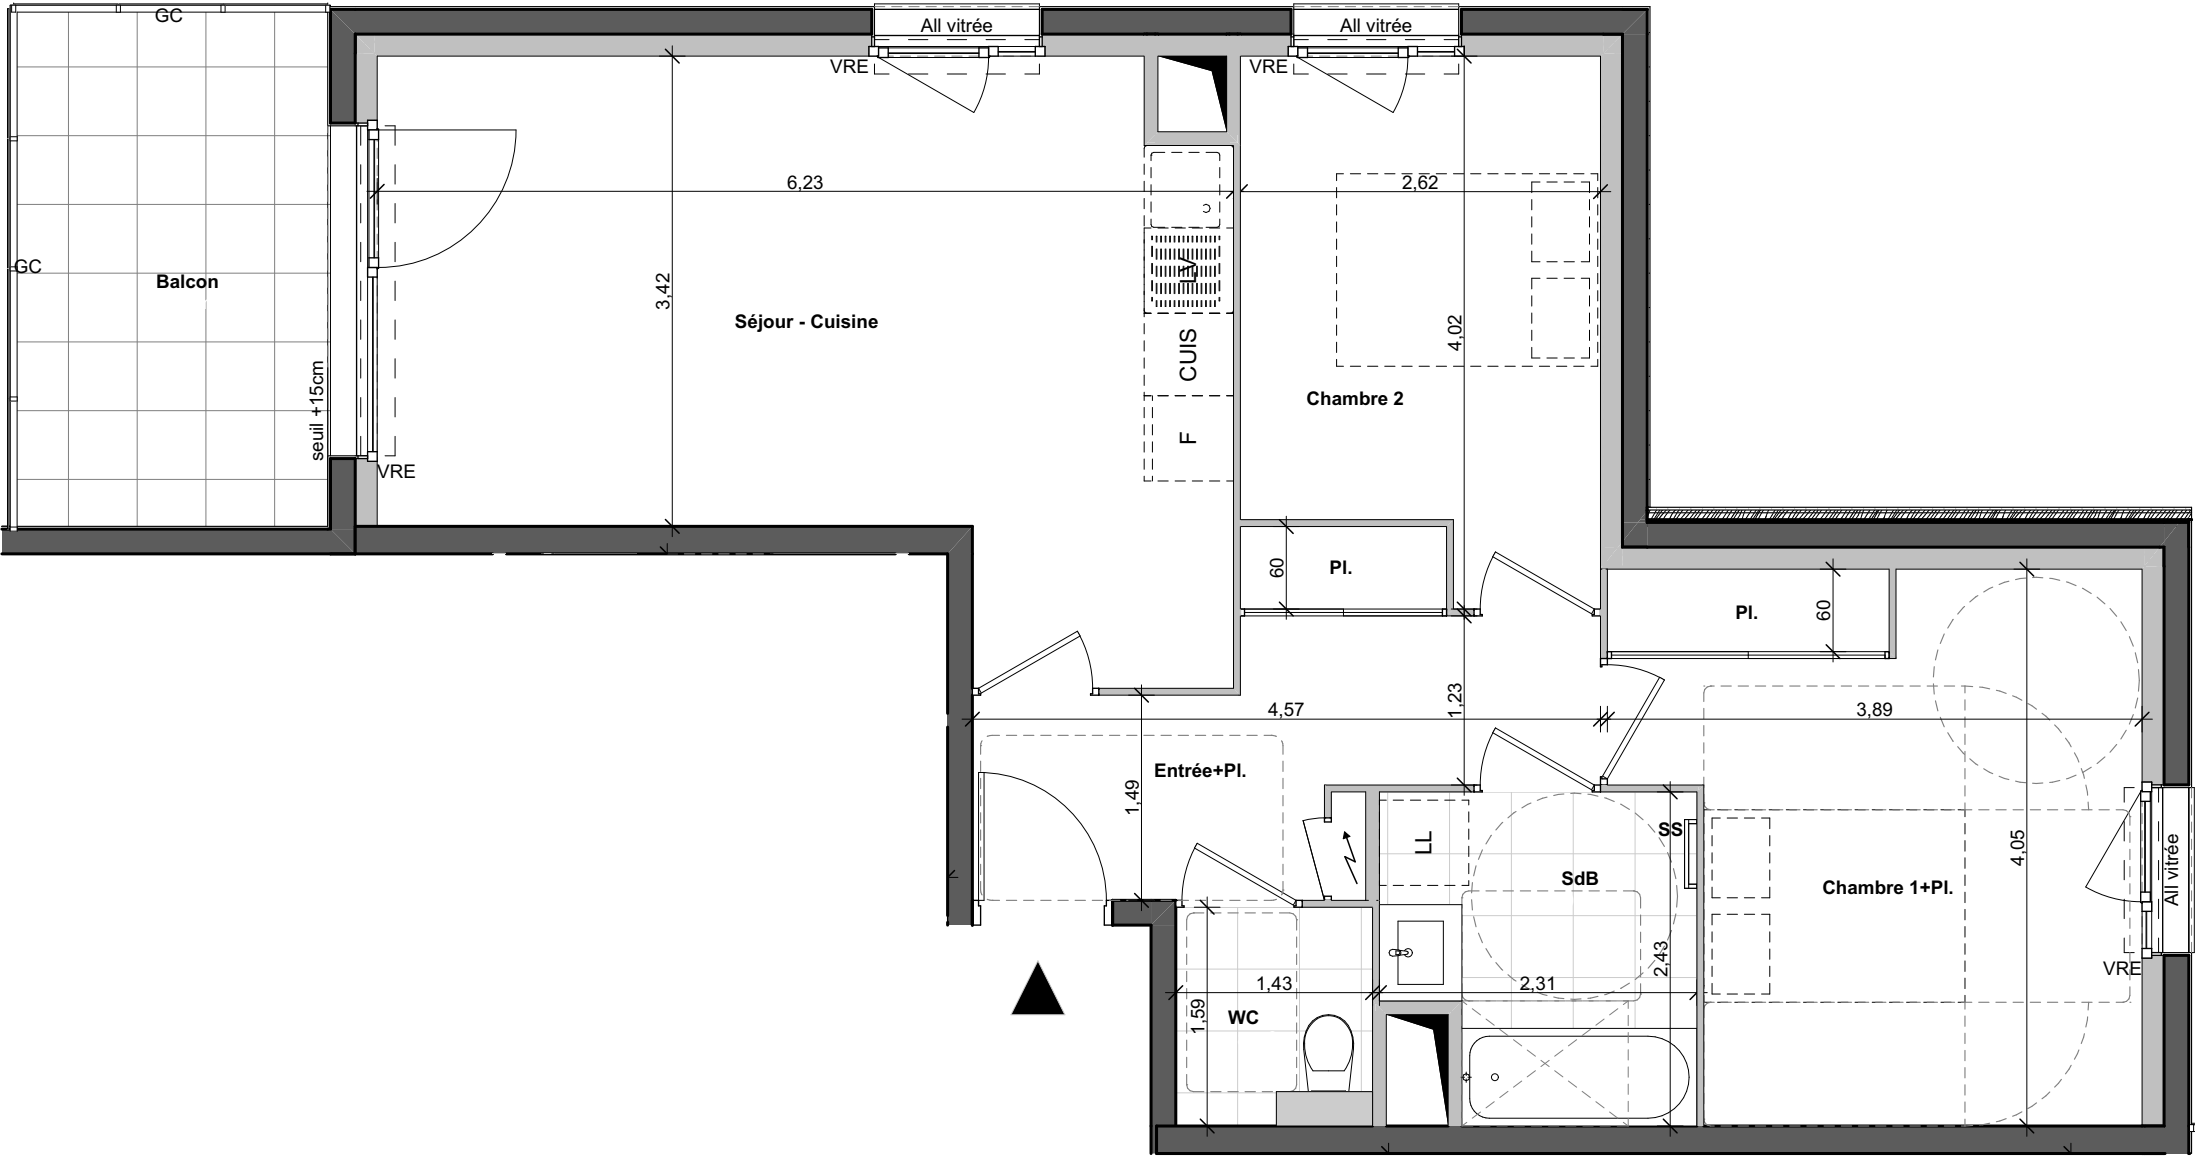

Le présent document pourra subir des adaptations dimensionnelles et techniques afin de répondre aux contraintes induites par les études détaillées d'exécution. Les surfaces et les hauteurs sous-faux-plafonds ainsi que l'emplacement des équipements sanitaires ne sont pas toujours figurés ou le sont à titre indicatif.