

Le clos des sens

Noyal-Châtillon-sur-Seiche



Le Clos des Sens

Noyal-Châtillon-sur-Seiche

Rue des Potiers - 35230 Noyal-Châtillon-sur-Seiche



ARCHITECTES ASSOCIÉES



GROUPE LAUNAY

ÉNERGIE & ENVIRONNEMENT



BATI-ARMOR

BÂTISSEURS D'AVENIR

APPARTEMENT NUMERO
A.33 PMR


BATIMENT
A

NIVEAU
R+3

TYPE
T3

SURFACES HABITABLES	
Séjour - Cuisine	22,91 m²
Chambre 1+Pl.	13,98 m²
Chambre 2	9,53 m²
Entrée+Pl.	7,43 m²
SdB	5,07 m²
WC	2,28 m²
TOTAL	61,20 m²
Balcon	6,63 m²

PLAN DE REPERAGE

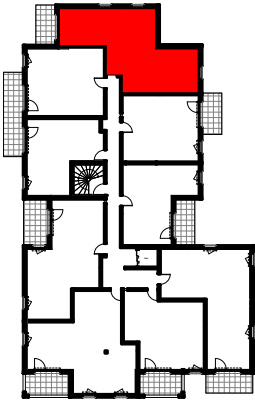

LEGENDE

VRE

Faux-plafond / soffite 2.15m

Faux-plafond 2.40m

Tableau électrique



VR

Garde-corps

PV

Sèche-serviette

V2 22/07/2026

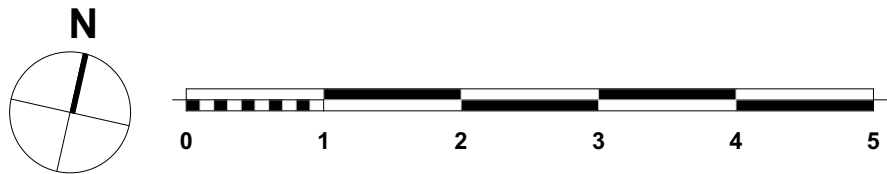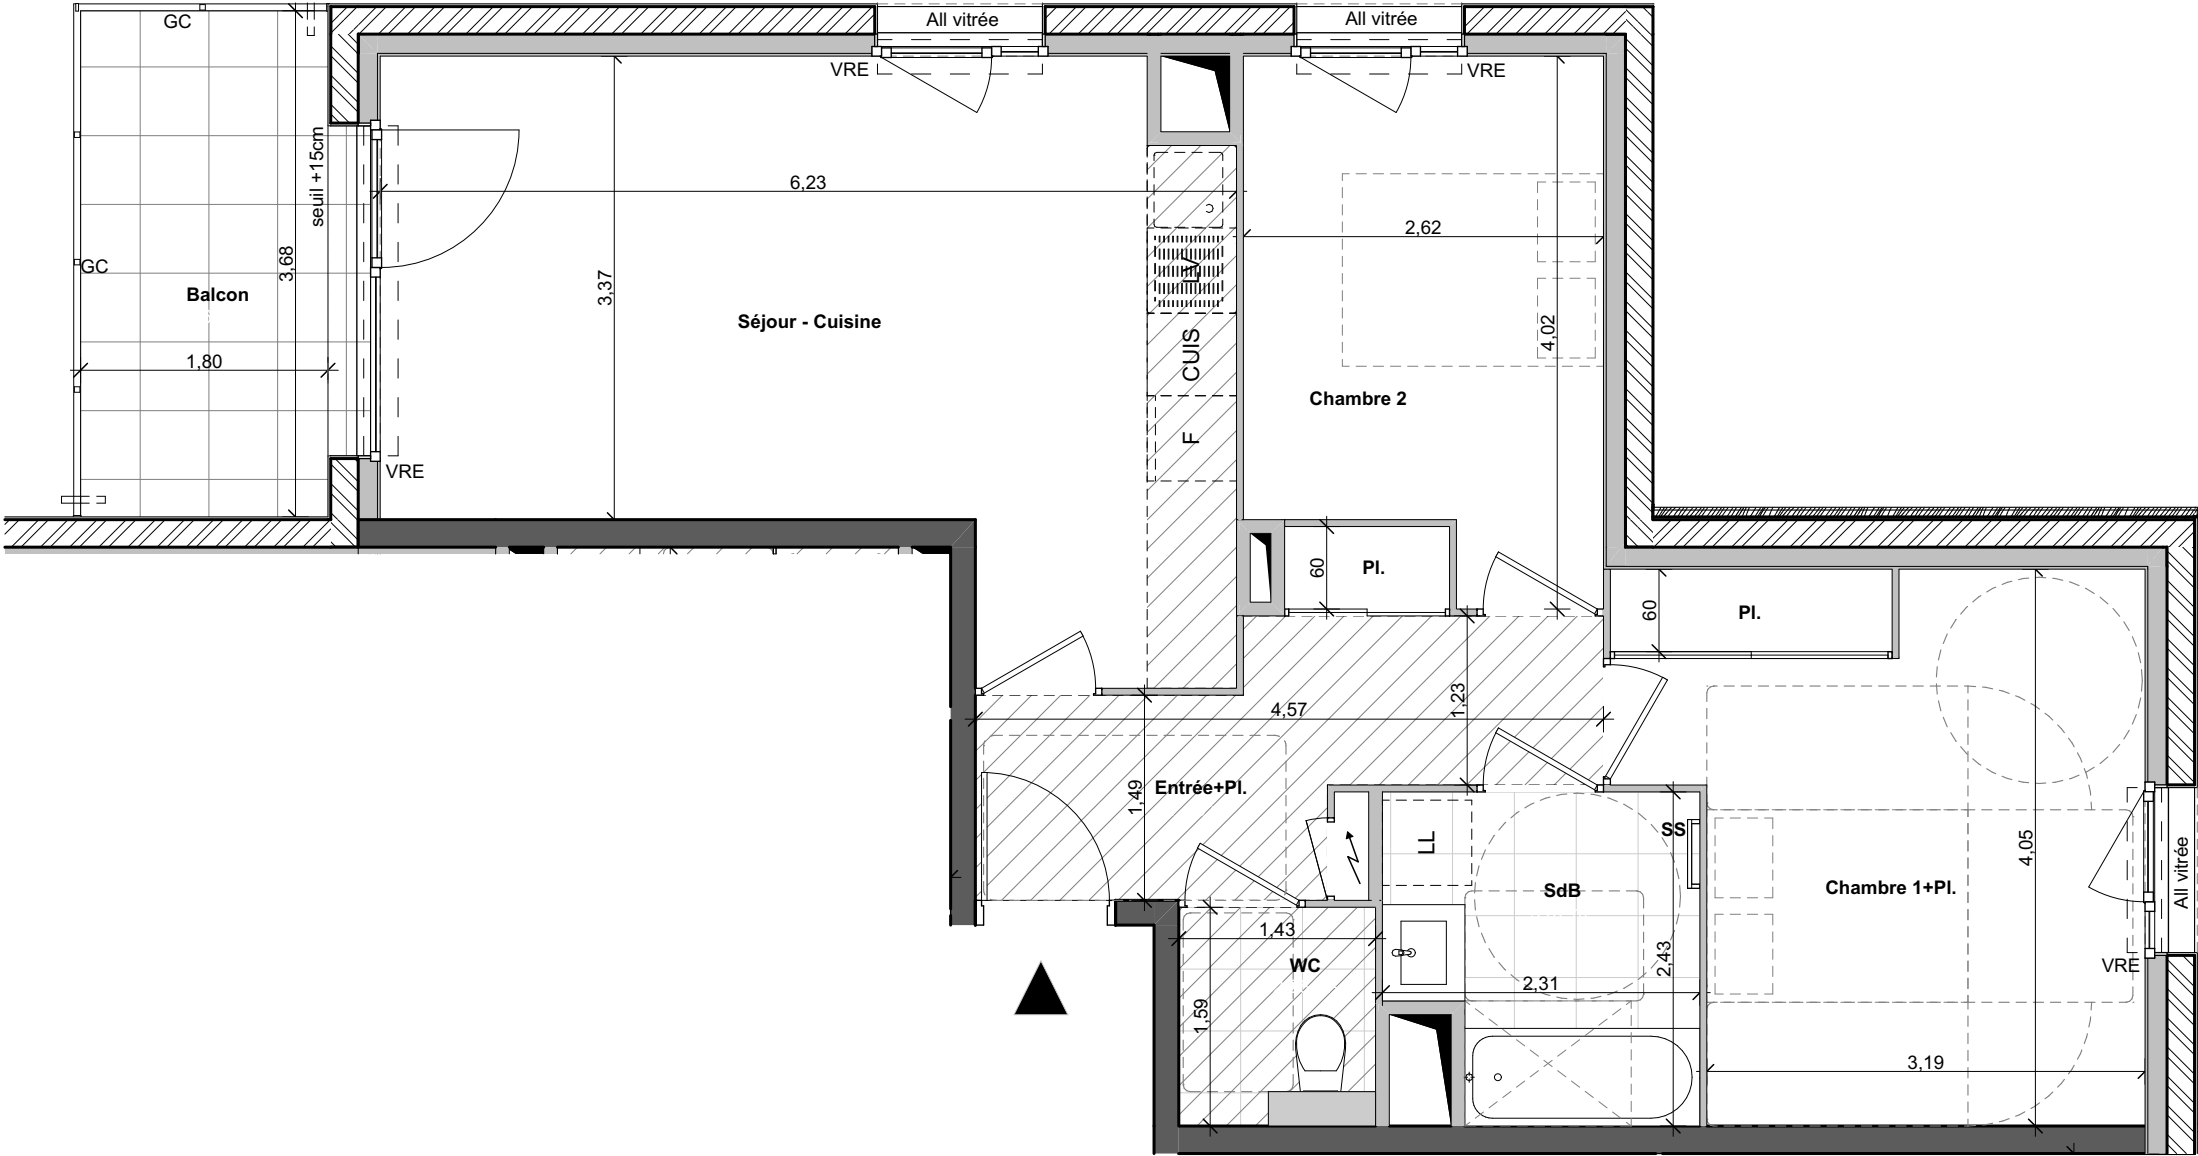

Le présent document pourra subir des adaptations dimensionnelles et techniques afin de répondre aux contraintes induites par les études détaillées d'exécution. Les surfaces et les hauteurs sous-faux-plafonds ainsi que l'emplacement des équipements sanitaires ne sont pas toujours figurés ou le sont à titre indicatif.