

Le clos des sens

Noyal-Châtillon-sur-Seiche



Le Clos des Sens

Noyal-Châtillon-sur-Seiche

Rue des Potiers - 35230 Noyal-Châtillon-sur-Seiche

PRISM

ARCHITECTES ASSOCIÉES



GROUPE LAUNAY

CONSEIL & ARCHITECTURE


BATI-ARMOR

BÂTISSEURS D'AVENIR

APPARTEMENT NUMERO
A.34 Evolutif

BATIMENT	NIVEAU	TYPE
A	R+3	T2

SURFACES HABITABLES	
Séjour - Cuisine+Pl.	23,01 m²
Chambre	11,71 m²
SdE	5,44 m²
WC	1,27 m²
TOTAL	41,43 m²
Balcon	7,45 m²

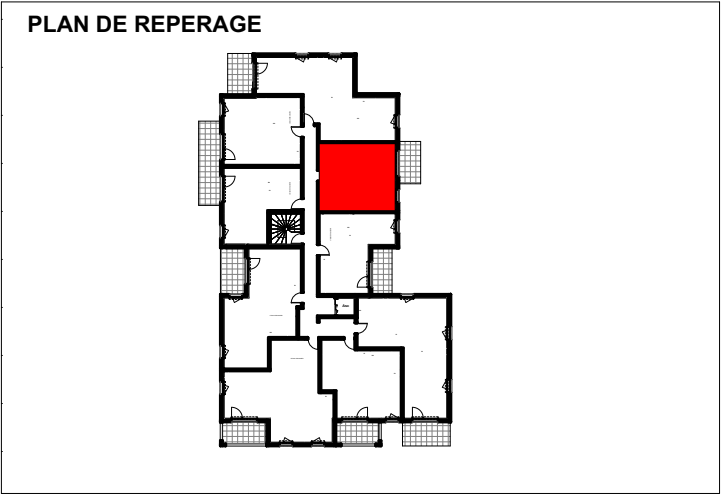

LEGENDE

VRE

Faux-plafond / soffite 2.15m



GC

PV


SS

Volet roulant électrique


Pare-vue

Sèche-serviette

V1 26/01/2026

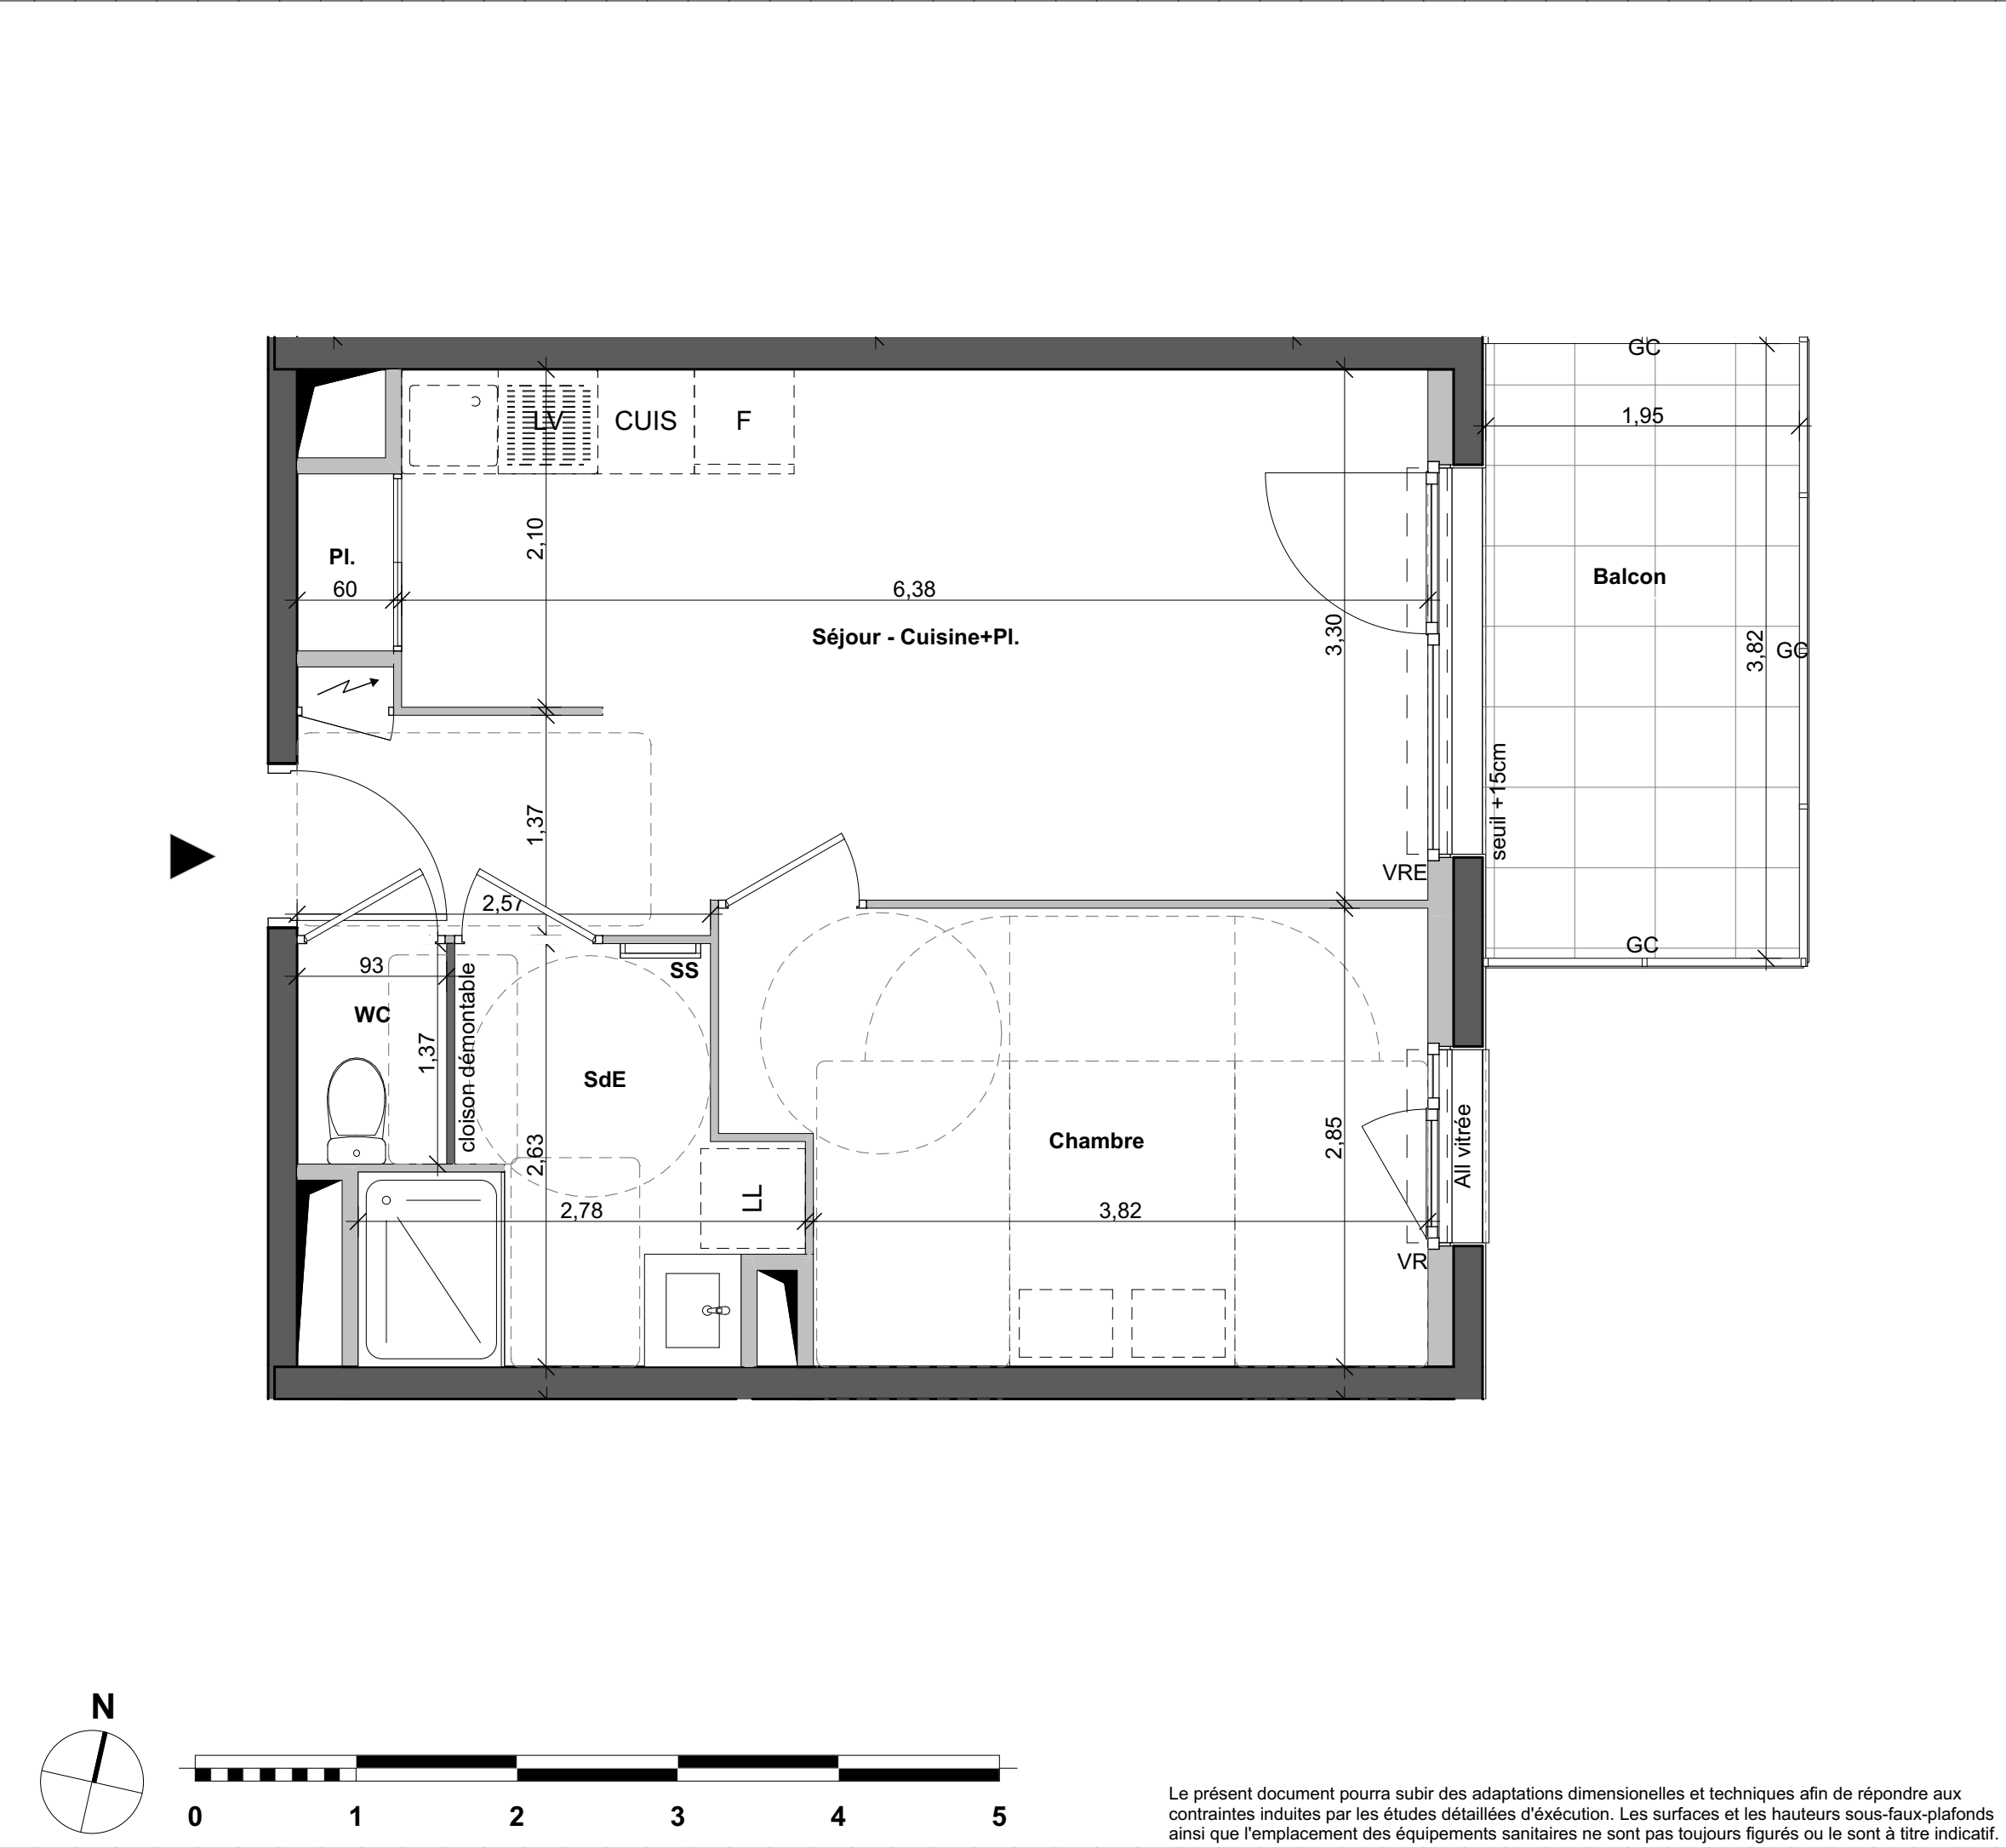

N

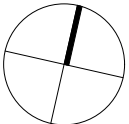

0

1

2

3

4

5

Le présent document pourra subir des adaptations dimensionnelles et techniques afin de répondre aux contraintes induites par les études détaillées d'exécution. Les surfaces et les hauteurs sous-faux-plafonds ainsi que l'emplacement des équipements sanitaires ne sont pas toujours figurés ou le sont à titre indicatif.