

Le clos des sens

Noyal-Châtillon-sur-Seiche



Rue des Potiers - 35230 Noyal-Châtillon-sur-Seiche

PRISM
ARCHITECTES ASSOCIÉES



BATI-ARMOR
BÂTISSEURS D'AVENIR

APPARTEMENT NUMERO

A.38 Evolutif

BATIMENT

A

NIVEAU

R+3

TYPE


T3

SURFACES HABITABLES

Séjour - Cuisine	30,77 m²
Chambre 1	11,51 m²
Chambre 2+Pl.	9,53 m²
SdE	5,15 m²
Entrée	3,65 m²
Dgt	1,56 m²
Cellier	1,31 m²
WC	1,22 m²
TOTAL	64,70 m²

Loggia 8,26 m²


PLAN DE REPERAGE

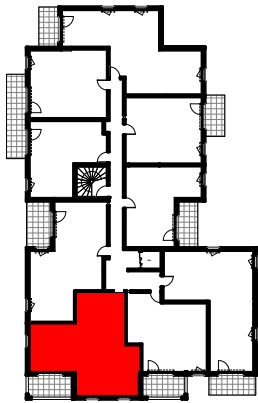

LEGENDE

VRE	Volet roulant électrique	VR	Volet roulant
	Faux-plafond / soffite 2.15m	GC	Garde-corps
	Faux-plafond 2.40m	PV	Pare-vue
	Tableau électrique	SS	Sèche-serviette

V2 22/07/2026

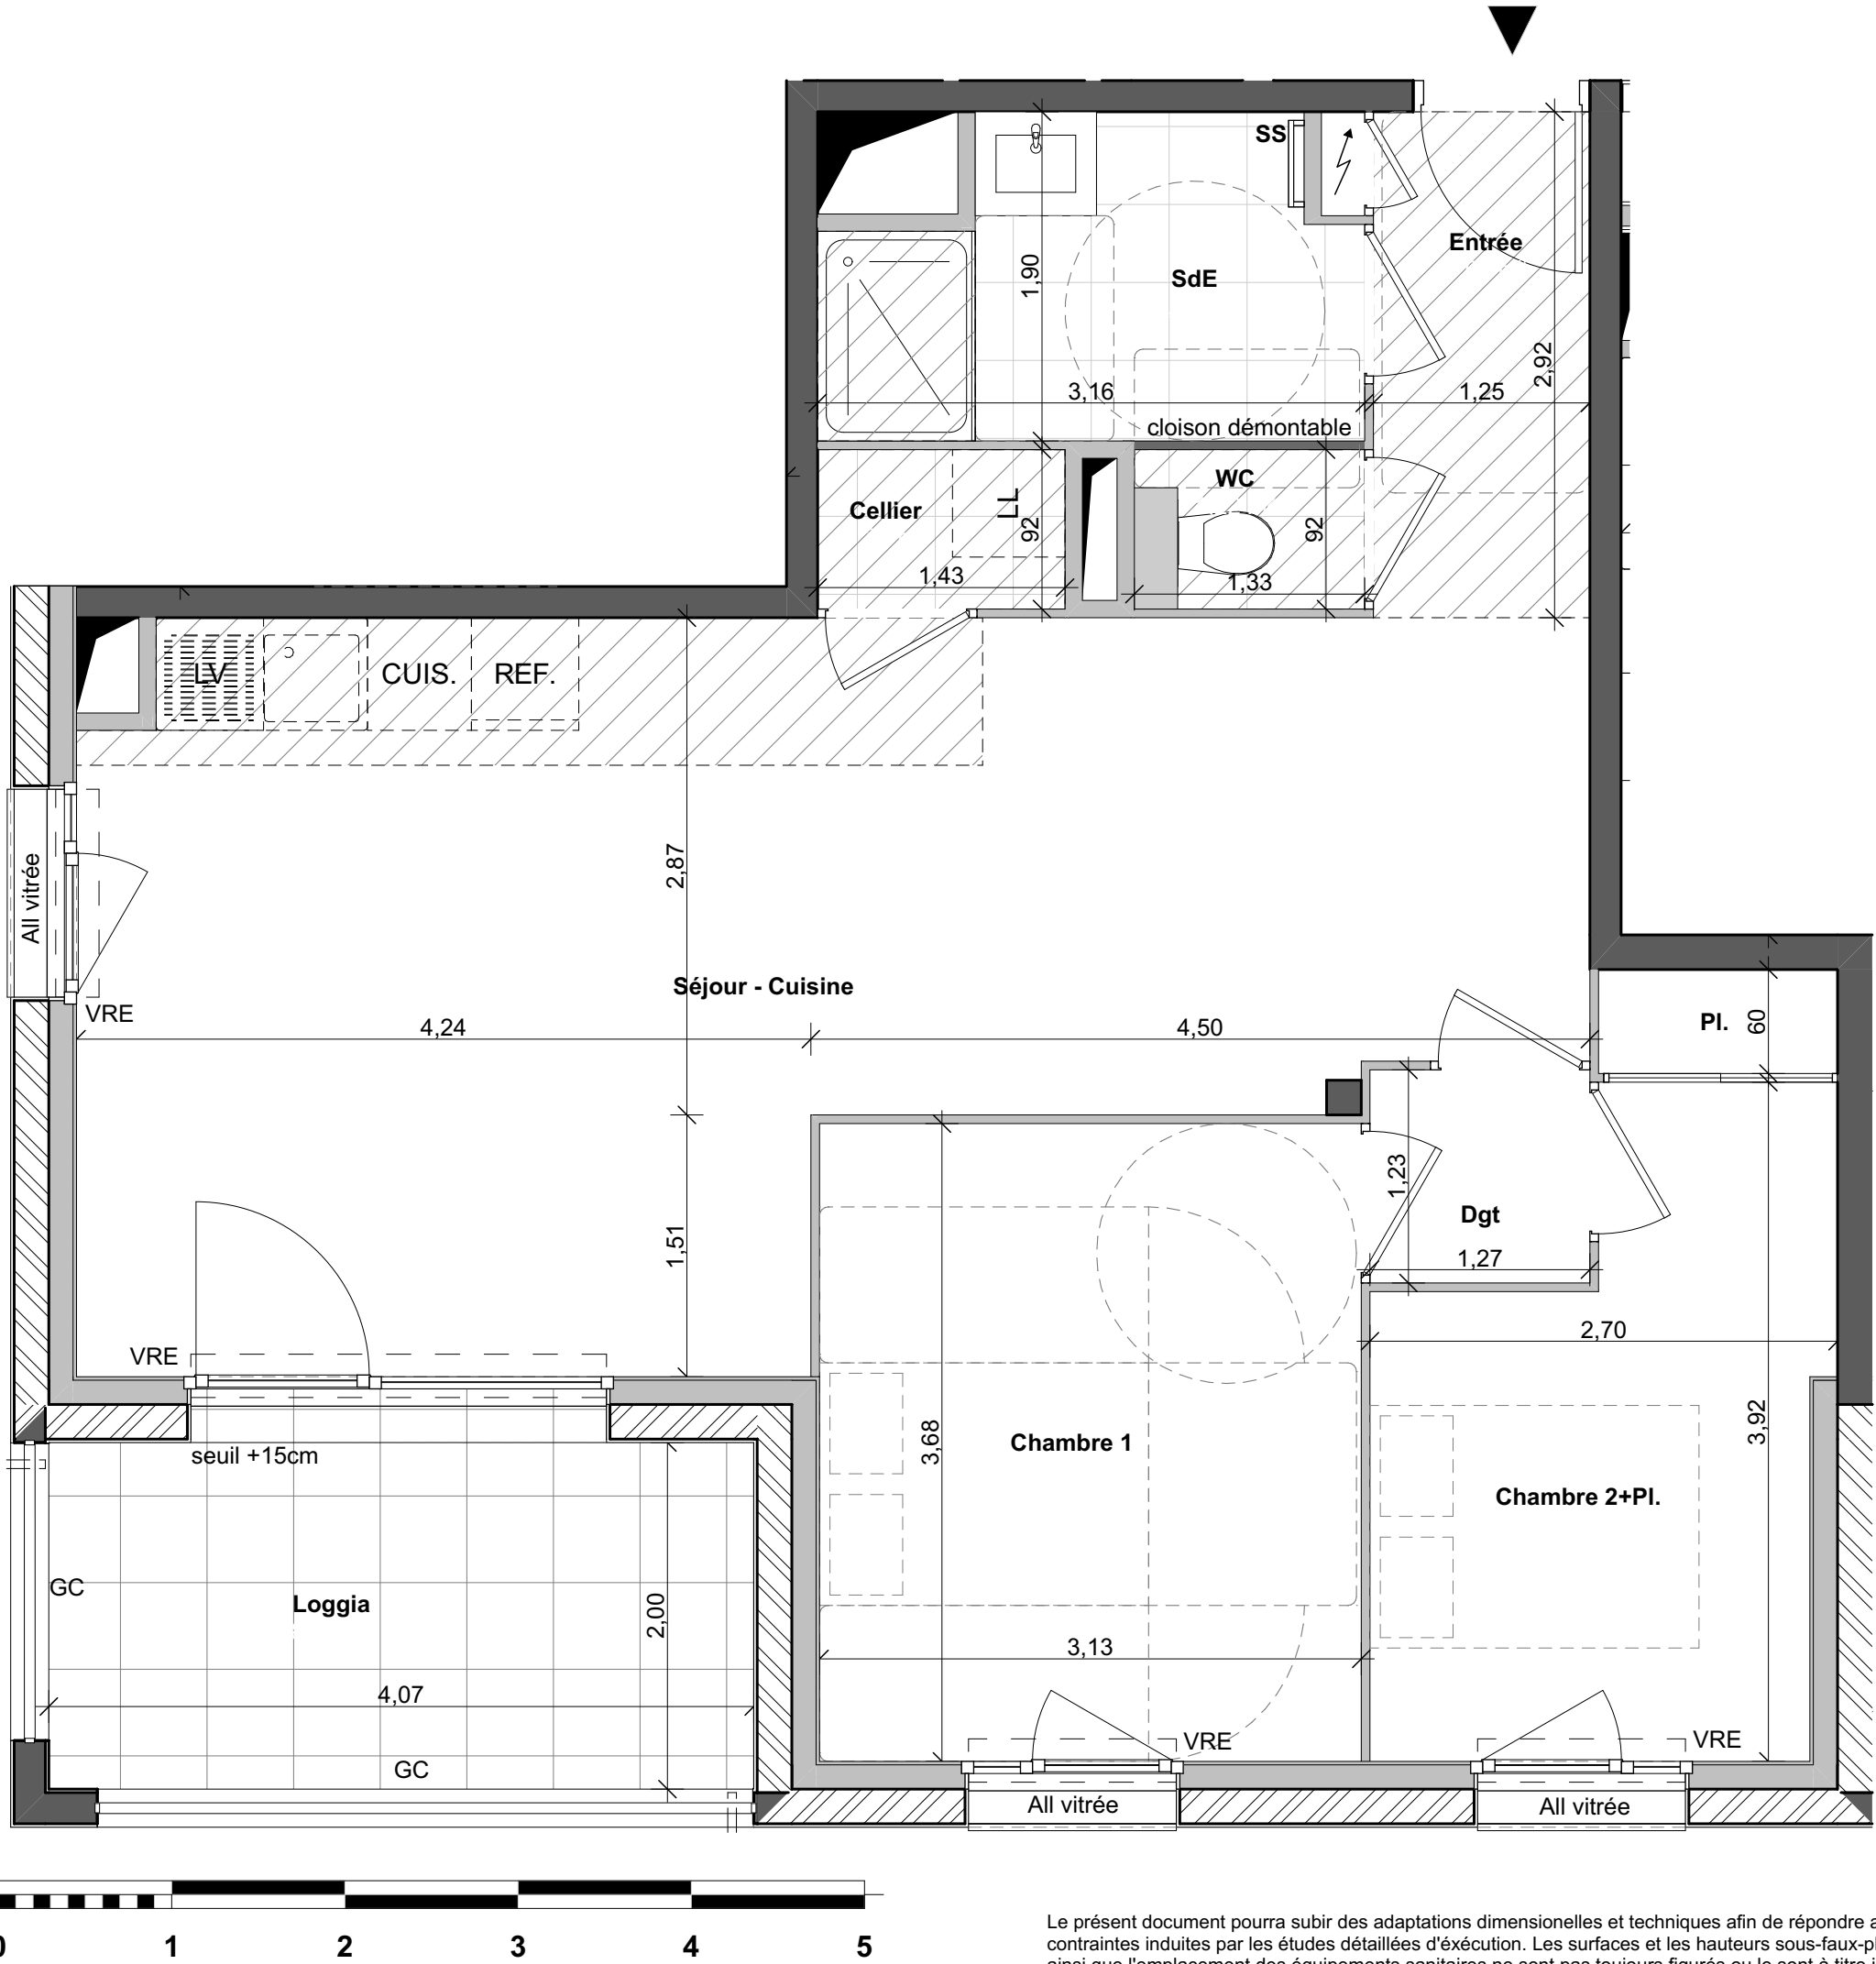

Le présent document pourra subir des adaptations dimensionnelles et techniques afin de répondre aux contraintes induites par les études détaillées d'exécution. Les surfaces et les hauteurs sous-faux-plafonds ainsi que l'emplacement des équipements sanitaires ne sont pas toujours figurés ou le sont à titre indicatif.