

Le clos des sens

Noyal-Châtillon-sur-Seiche



Le Clos des Sens

Noyal-Châtillon-sur-Seiche

Rue des Potiers - 35230 Noyal-Châtillon-sur-Seiche

PRISM

ARCHITECTES ASSOCIÉES



GROUPE LAUNAY

CONSEIL EN PROJET & SUITE D'ŒUVRE

BATI-ARMOR

BÂTISSEURS D'AVENIR

APPARTEMENT NUMERO
A.42 PMR

BATIMENT

A


NIVEAU

R+4

TYPE

T3

SURFACES HABITABLES	
Séjour - Cuisine+Pl.	27,53 m²
Chambre 2 + Pl.	12,48 m²
Chambre 1	12,35 m²
Entrée	5,73 m²
SdE	5,60 m²
WC	1,49 m²
TOTAL	65,18 m²
Balcon	7,65 m²
Cellier 42	4,21 m²

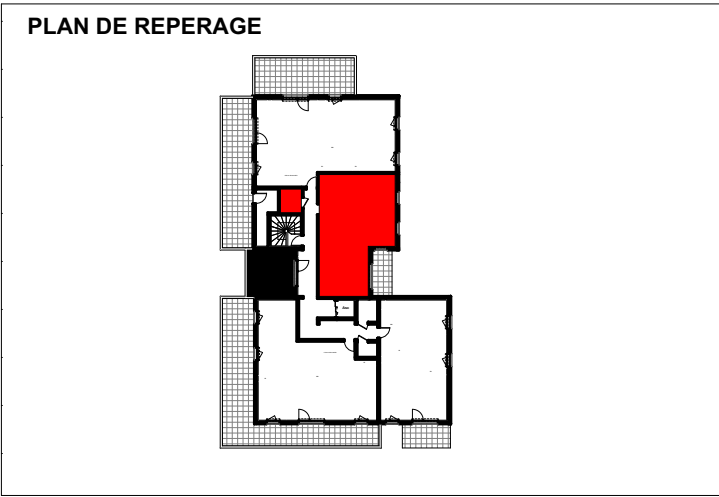

LEGENDE

VRE

Faux-plafond / soffite 2.15m




Tableau électrique

GC

PV

Sèche-serviette

V1 26/01/2026

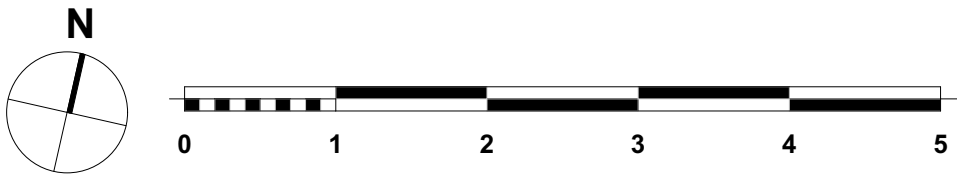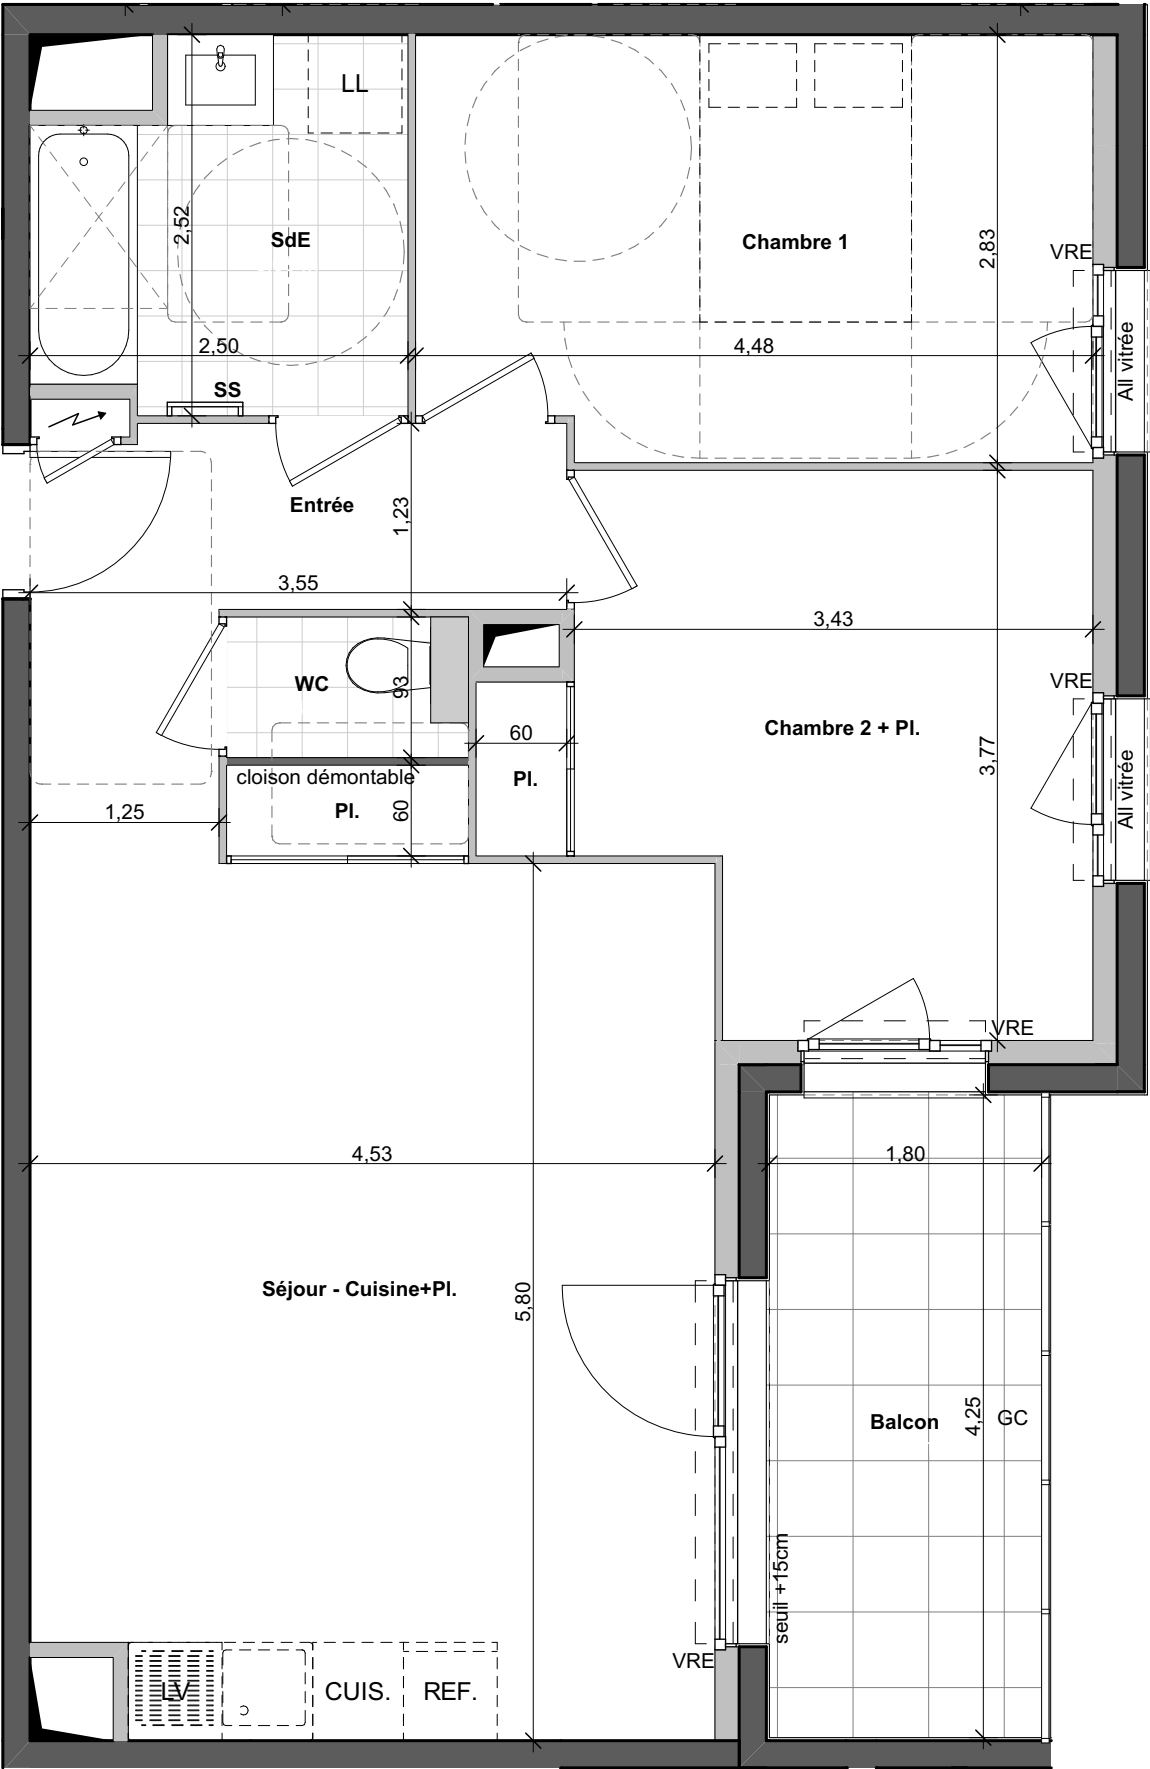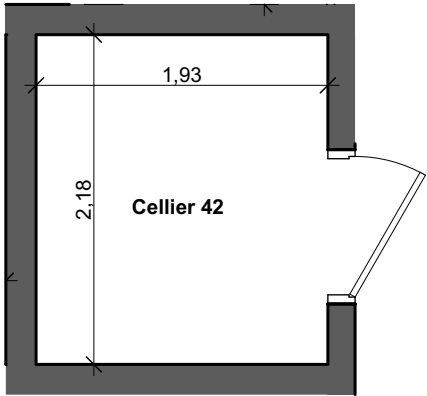

Le présent document pourra subir des adaptations dimensionnelles et techniques afin de répondre aux contraintes induites par les études détaillées d'exécution. Les surfaces et les hauteurs sous-faux-plafonds ainsi que l'emplacement des équipements sanitaires ne sont pas toujours figurés ou le sont à titre indicatif.