

Le clos des sens

Noyal-Châtillon-sur-Seiche



Le Clos des Sens

Noyal-Châtillon-sur-Seiche

Rue des Potiers - 35230 Noyal-Châtillon-sur-Seiche

PRISM

ARCHITECTES ASSOCIÉES



GROUPE LAUNAY

ARCHITECTES ASSOCIÉS

BATI-ARMOR


BÂTISSEURS D'AVENIR

APPARTEMENT NUMERO
A.43 PMR

BATIMENT	NIVEAU	TYPE
A	R+4	T3

SURFACES HABITABLES	
Séjour - Cuisine	30,53 m²
Chambre 1	11,76 m²
Chambre 2+Pl.	9,05 m²
Entrée+Pl.	7,57 m²
SdB	5,09 m²
WC	2,07 m²
TOTAL	66,07 m²
Balcon	7,78 m²
Cellier 43	3,81 m²

PLAN DE REPERAGE

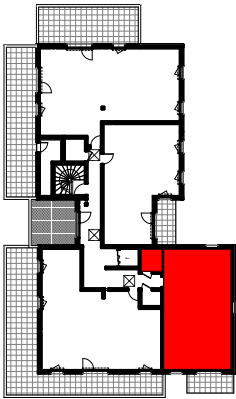

LEGENDE

VRE

Faux-plafond / soffite 2.15m

Faux-plafond 2.40m

Tableau électrique

VR

Garde-corps

PV

Sèche-serviette


V2 22/07/2026

Cellier 43


1,89

2,02

▶

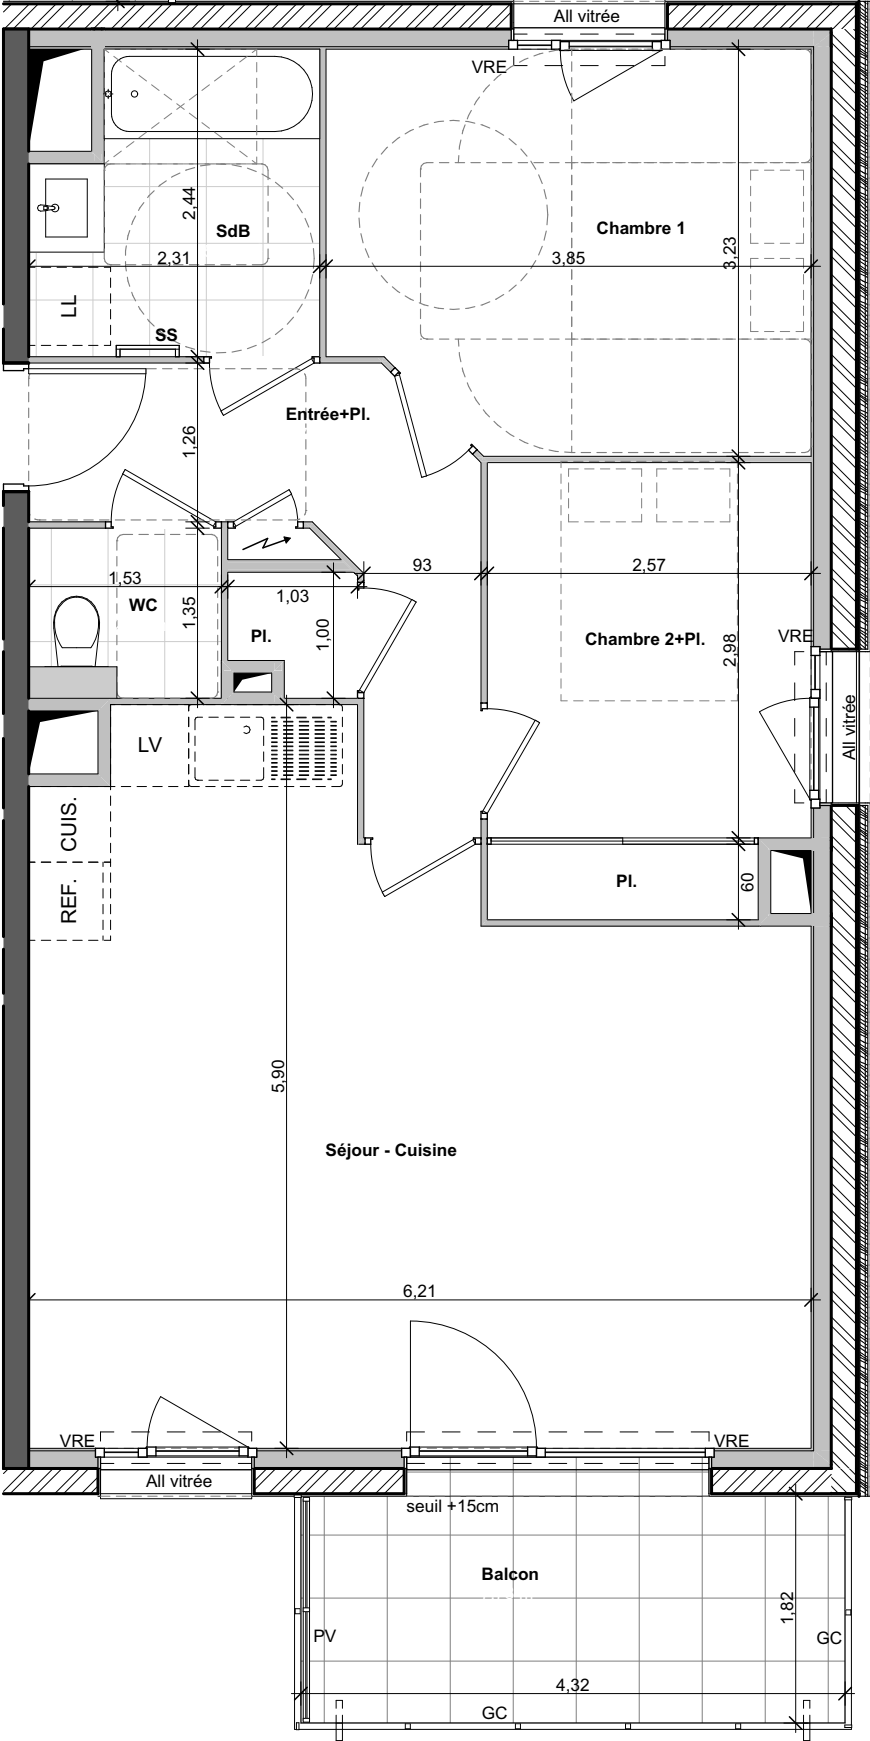

N

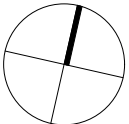

0


1

2

3

4

5

 

Le présent document pourra subir des adaptations dimensionnelles et techniques afin de répondre aux contraintes induites par les études détaillées d'exécution. Les surfaces et les hauteurs sous-faux-plafonds ainsi que l'emplacement des équipements sanitaires ne sont pas toujours figurés ou le sont à titre indicatif.