


# PANORAMA

route de la Saudrais - ZAC du Champ Daguet - SAINT-GREGOIRE

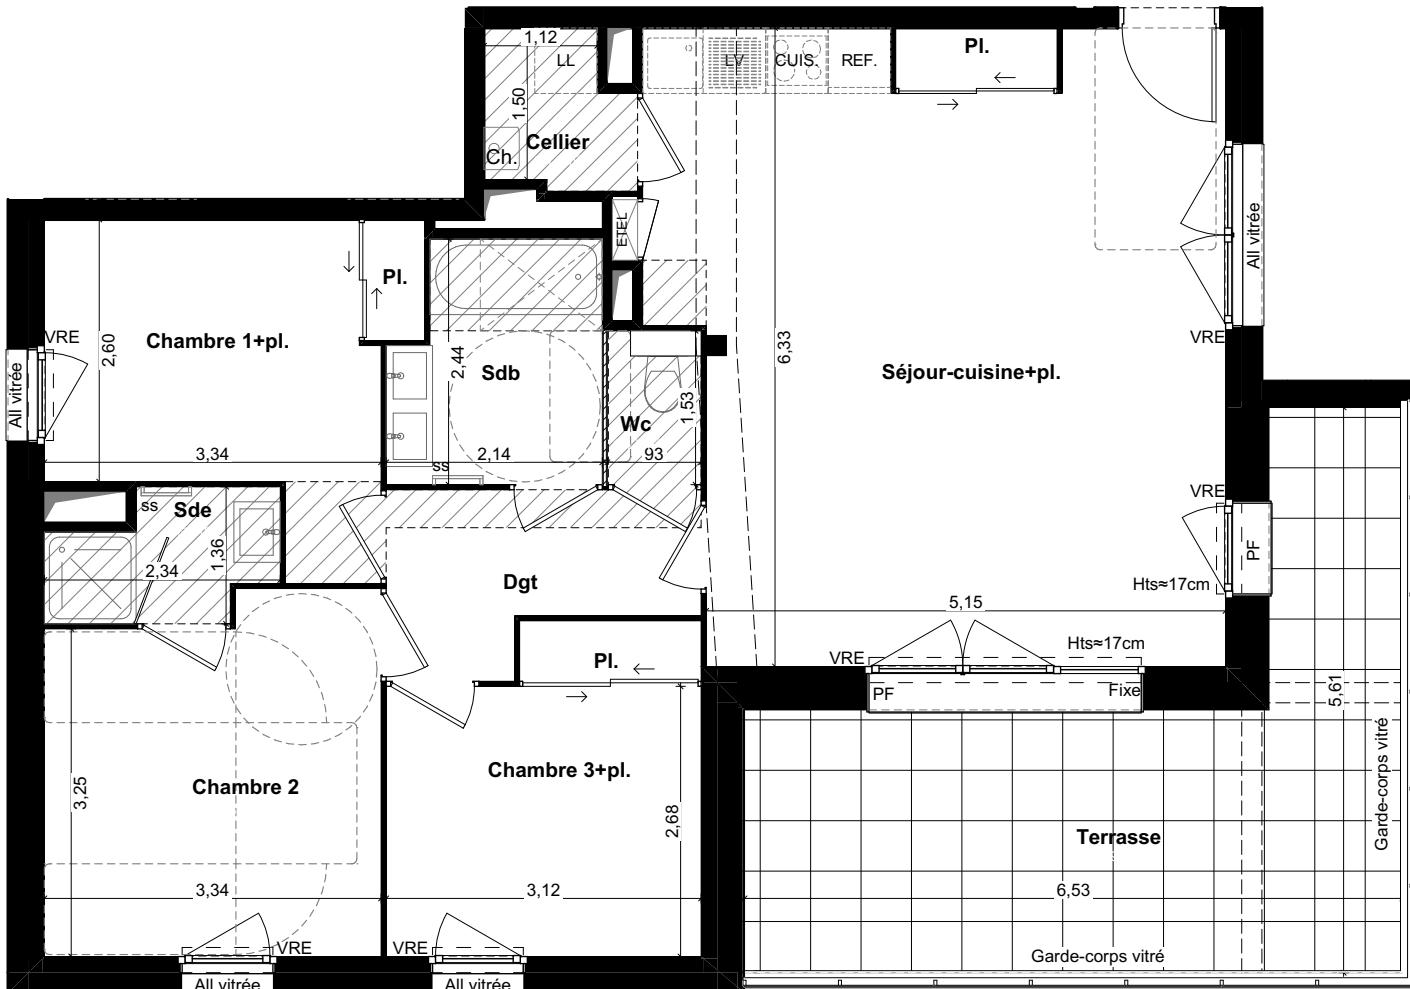

NOTA : les cotes et les surfaces indiquées peuvent varier légèrement en fonction des impératifs de construction. Des modifications mineures ou des aménagements de détails nécessaires pour des raisons d'ordre technique ou administratif pourront être reportés sur les plans.

06/10/2025

PRISM ARCHITECTES ASSOCIES  
101A Avenue Henri Fréville 35200 RENNES  
Tél : 02 23 61 09 17 - contact@prism-architectes.fr

GROUPE LAUNAY

19 Boulevard de Beaumont  
CS 71202  
35000 Rennes Cedex  
Tél : 02 99 35 03 30  
www.groupe-launay.com




T4 Logement : A201 R+2

PIECE	surface habitable
Séjour-cuisine+pl.	34,38 m <sup>2</sup>
Chambre 2	11,43 m <sup>2</sup>
Chambre 1+pl.	10,15 m <sup>2</sup>
Chambre 3+pl.	9,54 m <sup>2</sup>
Sdb	4,77 m <sup>2</sup>
Dgt	4,73 m <sup>2</sup>
Sde	2,57 m <sup>2</sup>
Cellier	2,14 m <sup>2</sup>
Wc	1,42 m <sup>2</sup>

**TOTAL** 81,13 m<sup>2</sup>

PIECE surface annexe  
Terrasse 20,98 m<sup>2</sup>

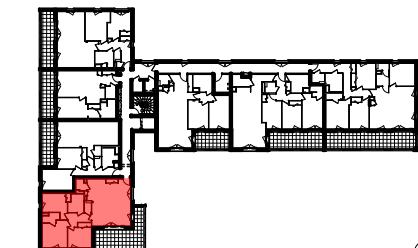

Hts	Hauteur à franchir approximative balcon/terrasse		Faux-plafond métal extérieur ht ≈ 2,13m
	Faux-plafond/soffite ht ≈ 2,20m		Ch. Chaudière
VRE	Volet roulant électrique		PF Porte fenêtre
	Retombée poutre		OC Fenêtre ouvrant coulissant
	Cléson démontable		Fenêtre fixe
ETEL	Tableau électrique		All vitrée Allège vitrée
	Gaine technique		All pleine Allège maçonnerie
Bth.	Ballon d'eau chaude		
ss	Sèche-serviette		

**LOGEMENT A201**