

Le clos des sens

Noyal-Châtillon-sur-Seiche



Rue des Potiers - 35230 Noyal-Châtillon-sur-Seiche

PRISM
ARCHITECTES ASSOCIÉES



BATI-ARMOR
BÂTISSEURS D'AVENIR

APPARTEMENT NUMERO

A.41 PMR

BATIMENT

A

NIVEAU

R+4


TYPE

T4

SURFACES HABITABLES

Séjour - Cuisine	36,62 m²
Chambre 1 + Pl.	12,00 m²
Chambre 3	11,13 m²
Chambre 2	10,59 m²
SdB	5,92 m²
Entrée+Pl.	4,70 m²
Dgt.	4,44 m²
Cellier	2,28 m²
WC 1	1,47 m²
WC 2	1,09 m²
TOTAL	90,24 m²
Cellier ext	7,66 m²
Terrasse 1	38,78 m²
Terrasse 2	31,73 m²



PLAN DE REPERAGE

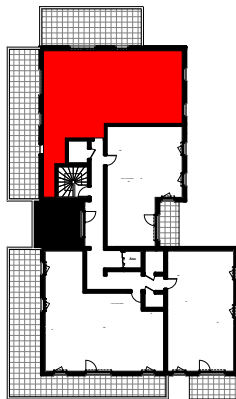

LEGENDE

VRE	Volet roulant électrique	GC	Garde-corps
	Faux-plafond / soffite 2.15m	PV	Pare-vue
	Tableau électrique	SS	Sèche-serviette

V1 26/01/2026

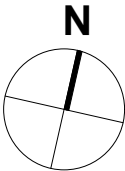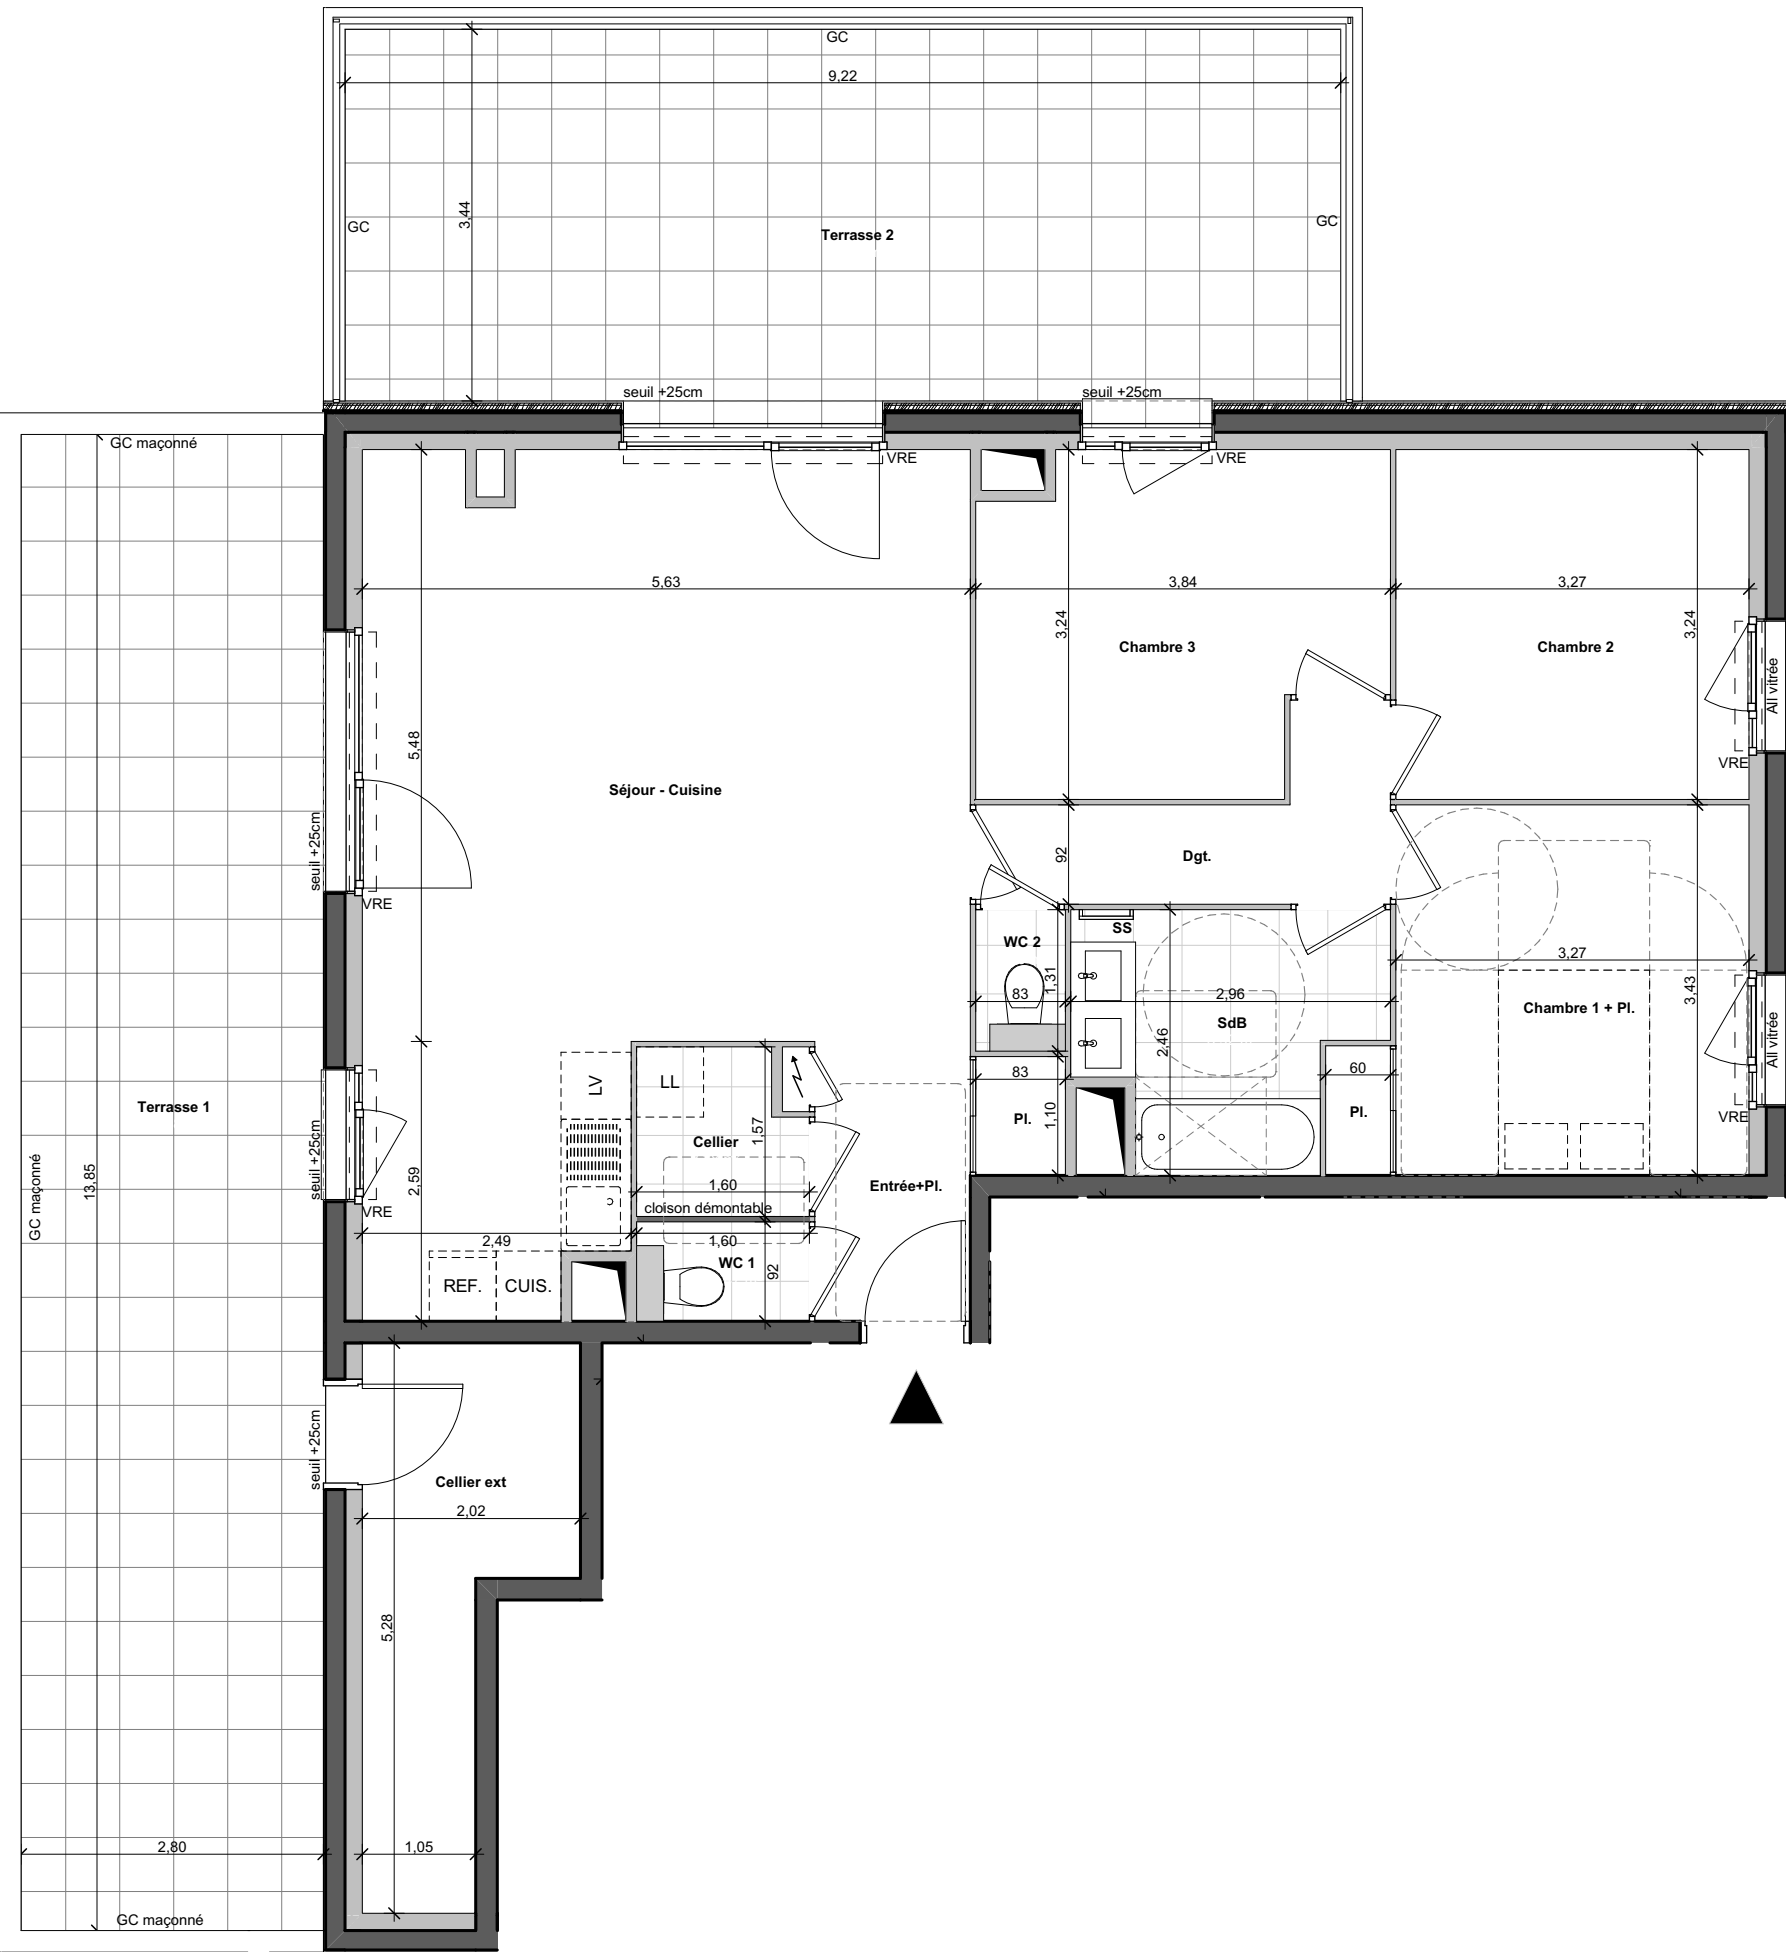

Le présent document pourra subir des adaptations dimensionnelles et techniques afin de répondre aux contraintes induites par les études détaillées d'exécution. Les surfaces et les hauteurs sous-faux-plafonds ainsi que l'emplacement des équipements sanitaires ne sont pas toujours figurés ou le sont à titre indicatif.

Le clos des sens

Noyal-Châtillon-sur-Seiche



Rue des Potiers - 35230 Noyal-Châtillon-sur-Seiche

PRISM
ARCHITECTES ASSOCIÉES



BATI-ARMOR
BÂTISSEURS D'AVENIR

APPARTEMENT NUMERO

A.41 PMR

BATIMENT

A

NIVEAU

R+4

TYPE


T4

SURFACES HABITABLES

Séjour - Cuisine	36,62 m²
Chambre 1 + Pl.	12,00 m²
Chambre 3	11,13 m²
Chambre 2	10,59 m²
SdB	5,92 m²
Entrée+Pl.	4,70 m²
Dgt.	4,44 m²
Cellier	2,28 m²
WC 1	1,47 m²
WC 2	1,09 m²
TOTAL	90,24 m²

Cellier ext	7,66 m²
Terrasse 1	38,78 m²
Terrasse 2	31,73 m²



PLAN DE REPERAGE

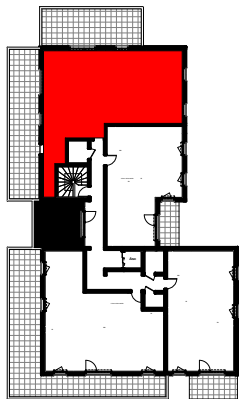

LEGENDE

VRE	Volet roulant électrique	GC	Garde-corps
	Faux-plafond / soffite 2.15m	PV	Pare-vue
	Tableau électrique	SS	Sèche-serviette

V1 26/01/2026

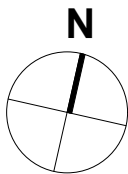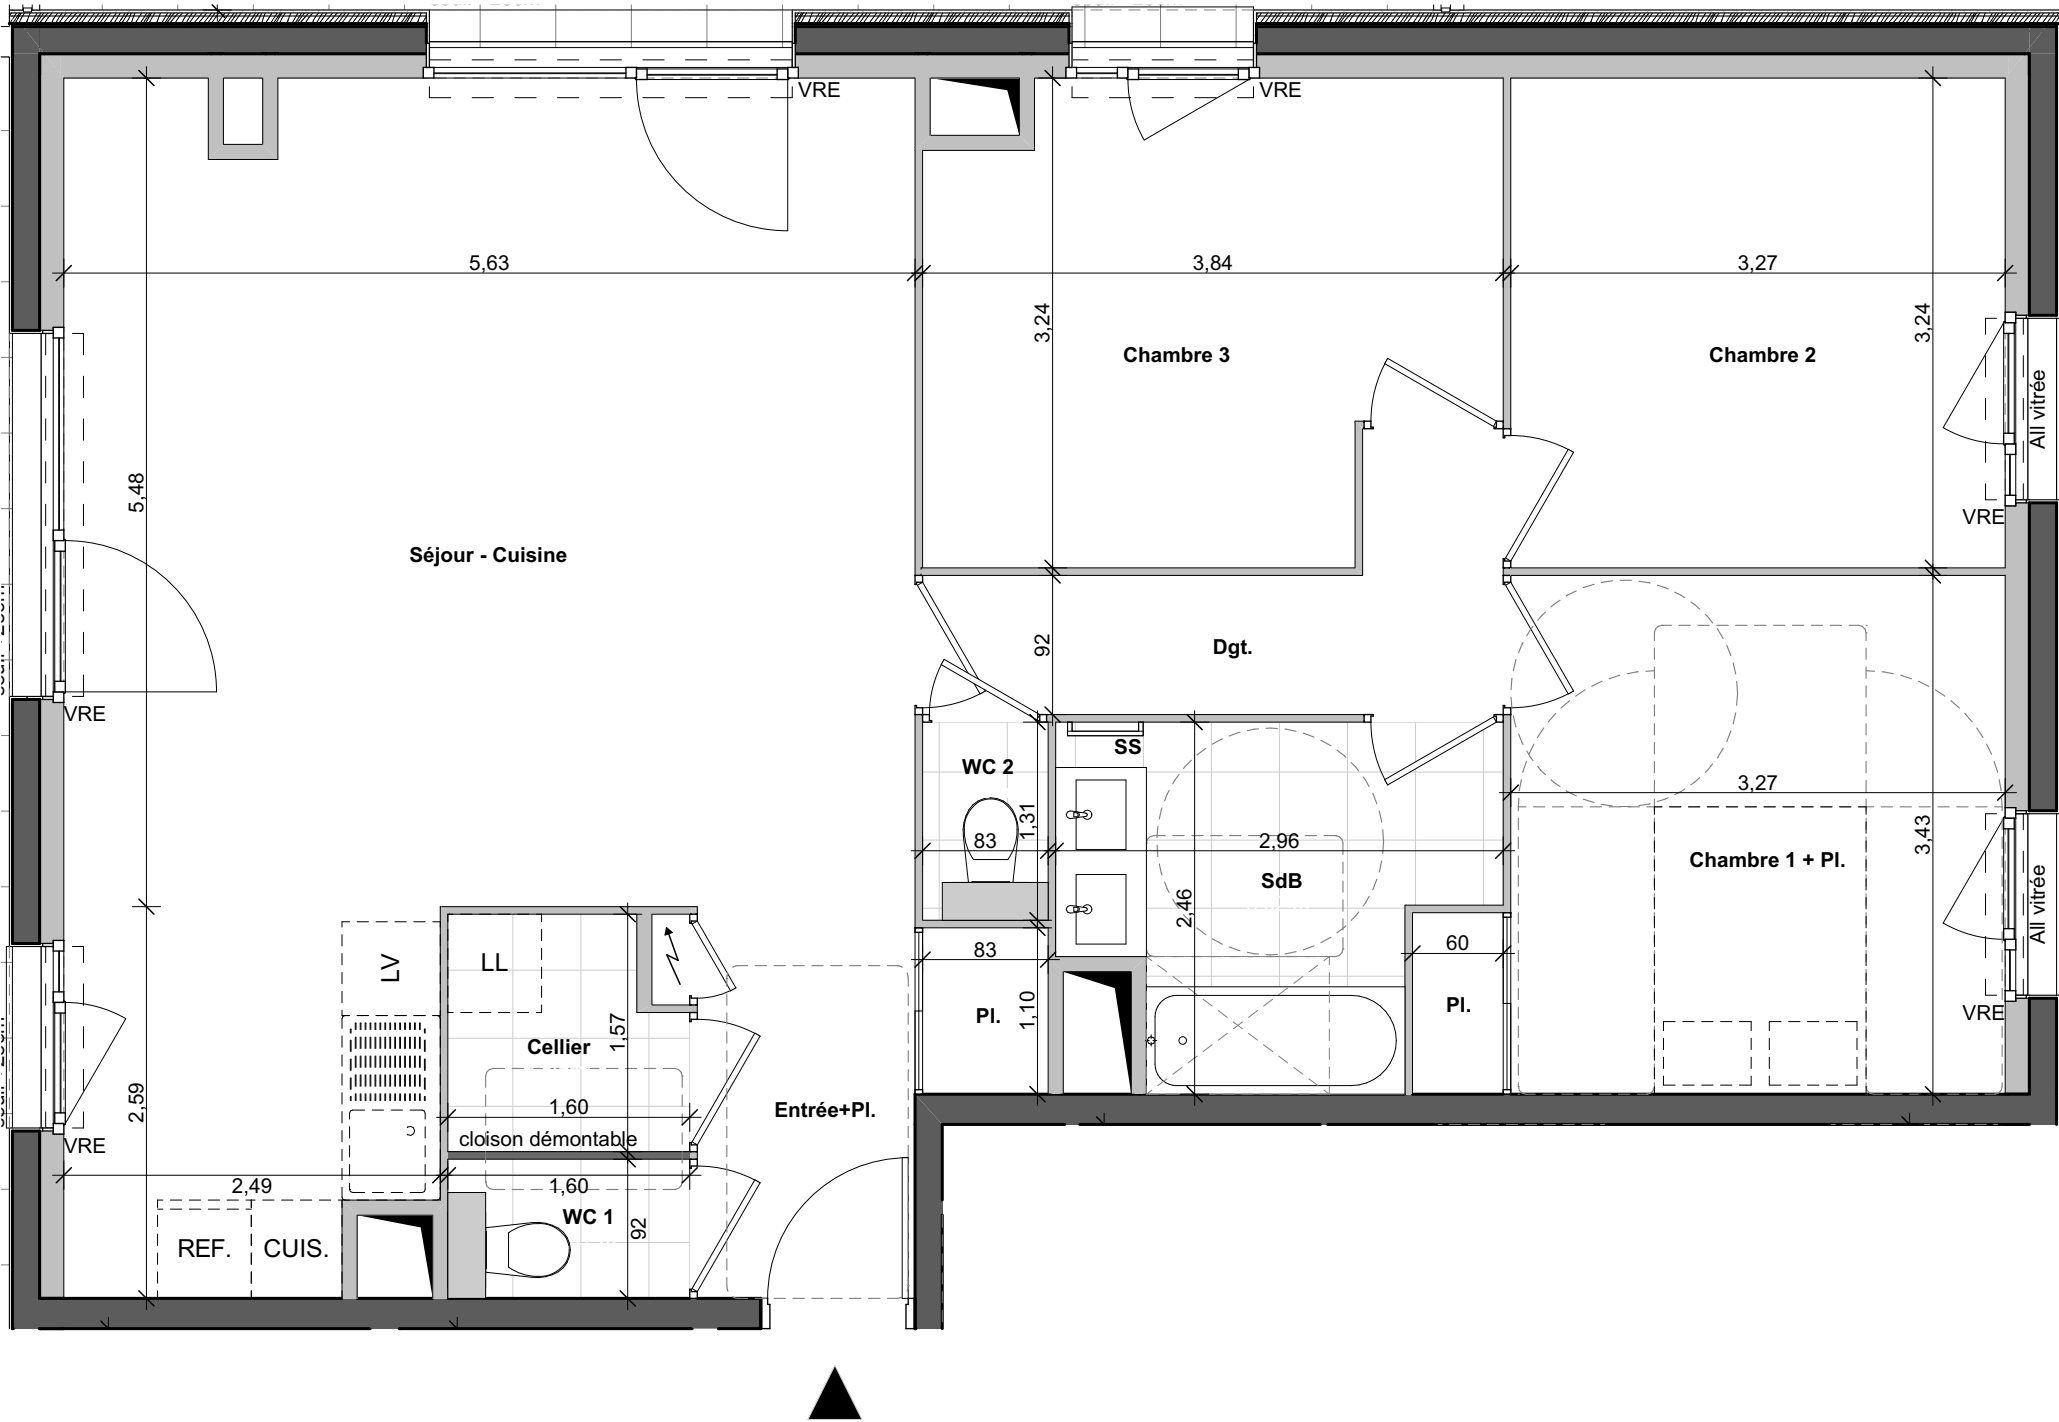

Le présent document pourra subir des adaptations dimensionnelles et techniques afin de répondre aux contraintes induites par les études détaillées d'exécution. Les surfaces et les hauteurs sous-faux-plafonds ainsi que l'emplacement des équipements sanitaires ne sont pas toujours figurés ou le sont à titre indicatif.