
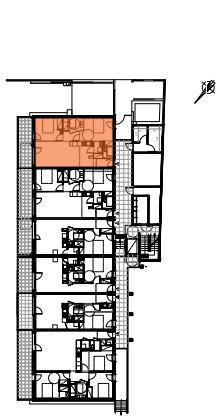


AGATA

6 rue Pascal Triat- BRUGES

T3	Logement 106 Niveau :R+1		
PIECES		SURFACES HABITABLES	
Entrée + pl		3.97	M²
Cuisine / Séjour		26.45	M²
Cellier		1.74	M²
Dgt		2.85	M²
Salle de bain		4.64	M²
Wc		2.04	M²
Chambre 1 + pl		12.93	M²
Chambre 2 + pl		10.69	M²
TOTAL		65.31	M²
SURFACES ANNEXES			
Balcon		12.65	M²

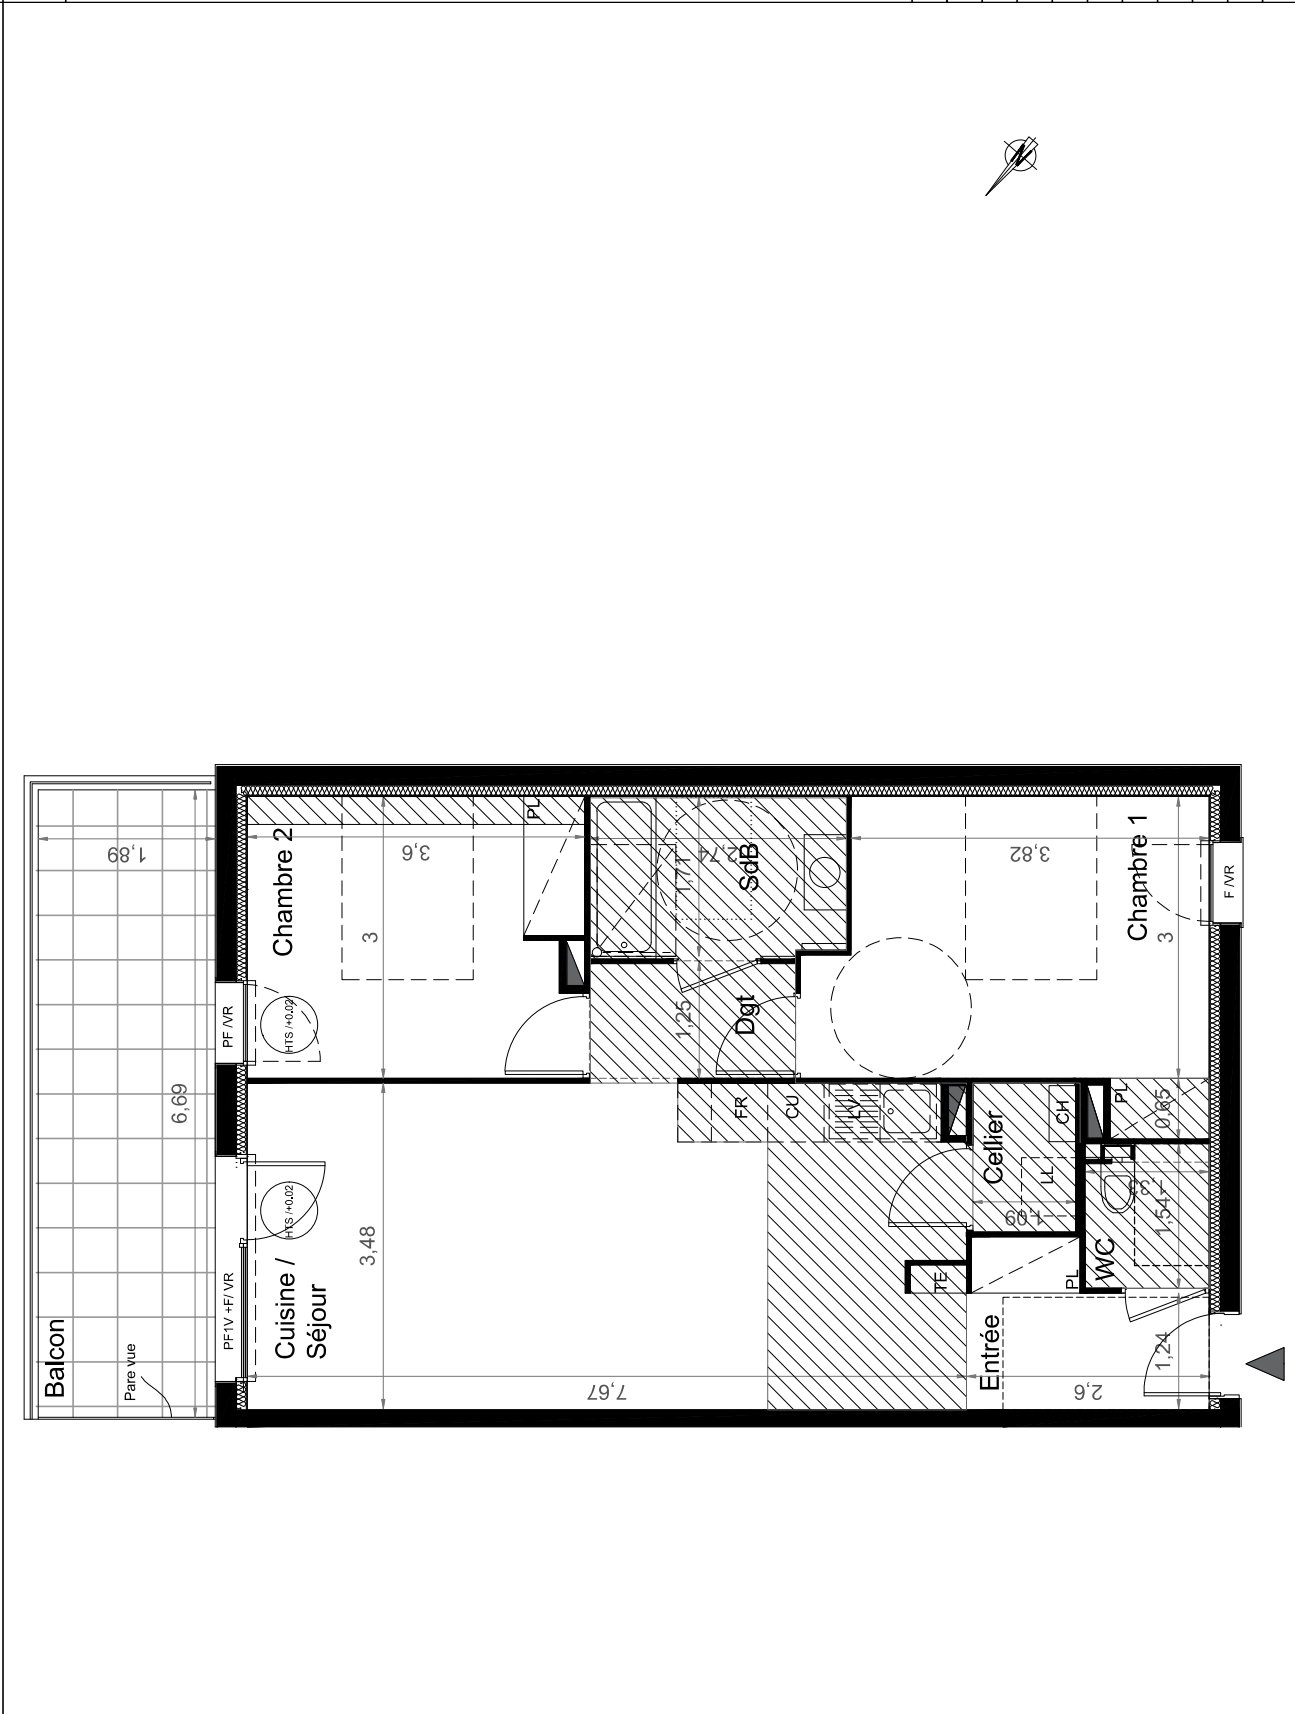

LEGENDE	
	Tableau Général électrique
	Gaine technique
	Chaudière gaz à condensation
	Porte fenêtre / 1 vantail / fixe
	Fenêtre / Porte fenêtre / coulissant 2 vantaux
	Fenêtre à allège fixe vitrée
	Volet roulant
	Hauteur sous plafond <2.50m
	Retombée de poutre
	Hauteur à franchir accès terrasse = 10cm env.