

AMBRE

Route de la vallée, Chessy les mines

GRUPE LAUNAY

45 avenue Foch

69 006 Lyon





T3 Logement B001 Niveau 0

Séjour / Cuisine	30.44 m ²
Chambre 1	11.04 m ²
Chambre 2	10.71 m ²
SdE	4.79 m ²
WC	2.28 m ²
Dgt.	3.12 m ²

SURFACE HABITABLE 62.38 m²

Terrasse 6.12 m²
SURFACE ANNEXES 6.12 m²

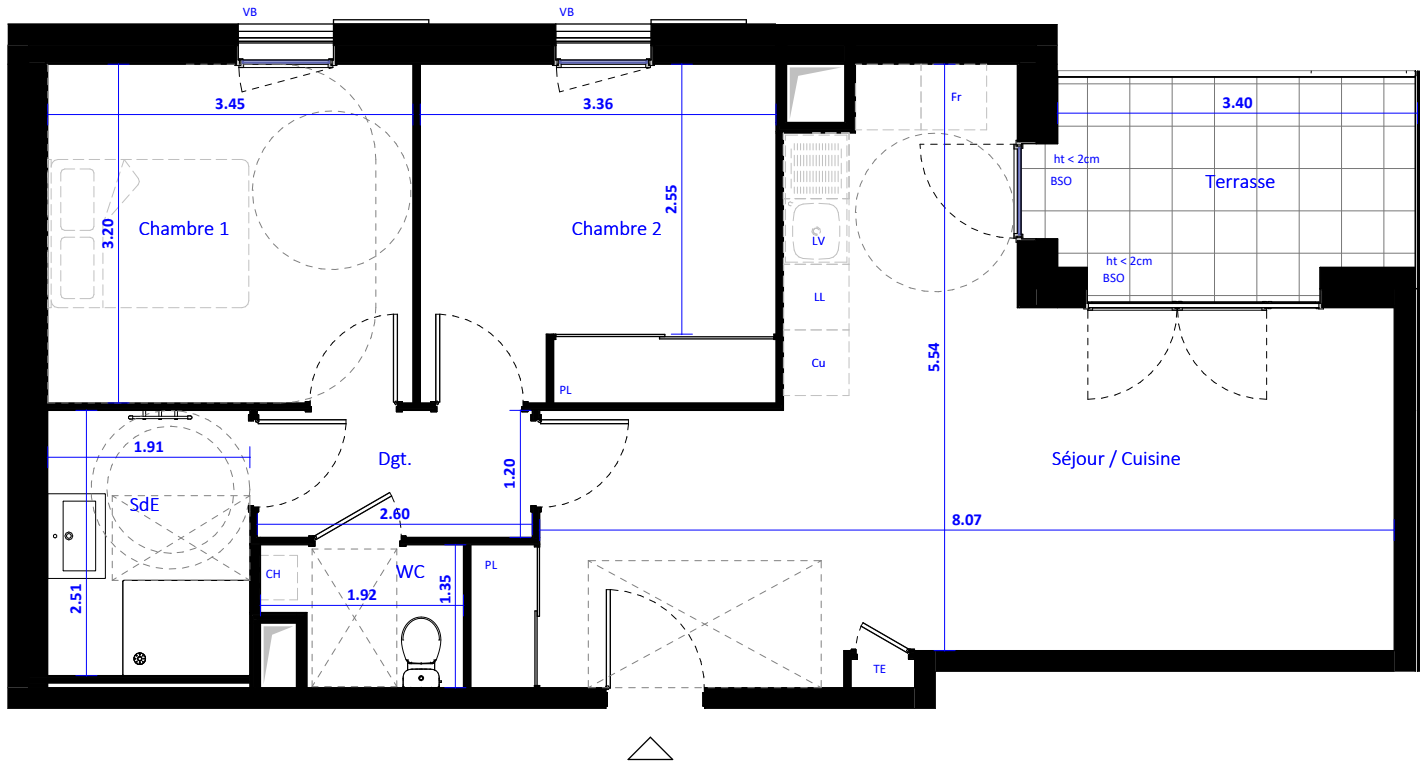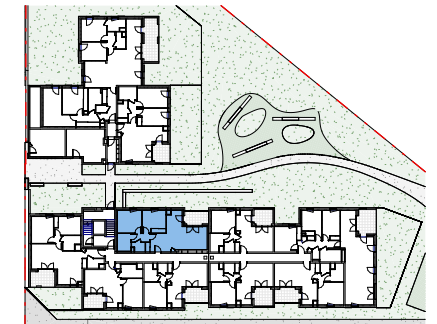

[Cu]	Cuisson	[]	Espace de manoeuvre PMR
[LV]	Lave-vaisselle	[/]	Faux-plafond Hauteur mini 2,20m
[LL]	Lave-linge	[]	Gaine technique
[Fr]	Réfrigérateur	[]	Porte-fenêtre
TE	Tableau électrique	[]	Fenêtre avec allège pleine
Ch	Chaudière	[/]	Cloison démontable
PL	Placard		
VB	Volet battant		
BSO	Brise-soleil Orientable		
ht	Hauteur à franchir		



NOTA : Les cotes et surfaces indiquées peuvent varier légèrement en fonction des impératifs de construction. Des modifications mineures ou des aménagements de détails nécessaires pour des raisons d'ordre technique ou administratif pourront être reportés sur les plans.

13 03 2025

arkhe & co.
ARCHITECTURE & CONSTRUCTION

Logement B001