

AMBRE

Route de la vallée, Chessy les mines

GRUPE LAUNAY

45 avenue Foch

69 006 Lyon





T3 Logement B101 Niveau 1

Séjour / Cuisine	29.33 m ²
Chambre 1	11.04 m ²
Chambre 2	10.71 m ²
SdB	4.86 m ²
Buanderie	1.36 m ²
WC	1.35 m ²
Dgt.	3.71 m ²

SURFACE HABITABLE 62.36 m²

Balcon 5.90 m²

SURFACE ANNEXES 5.90 m²

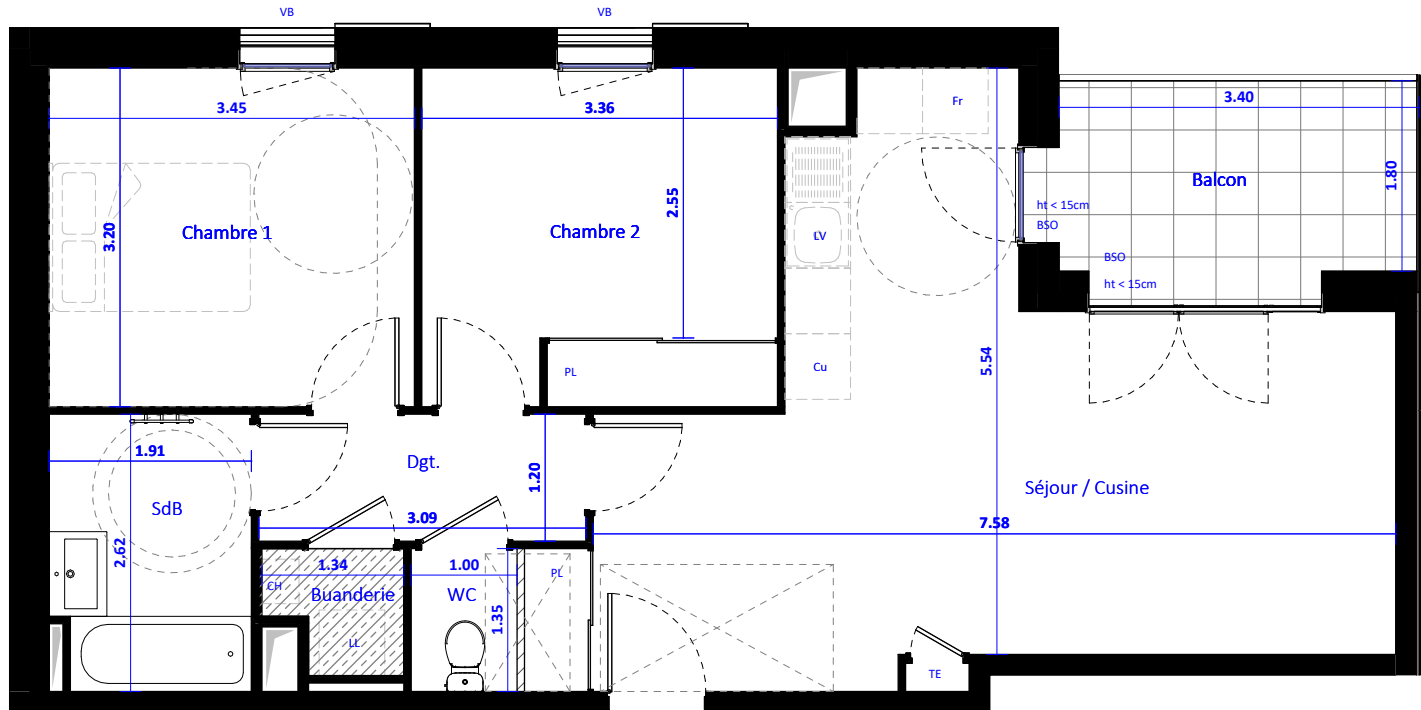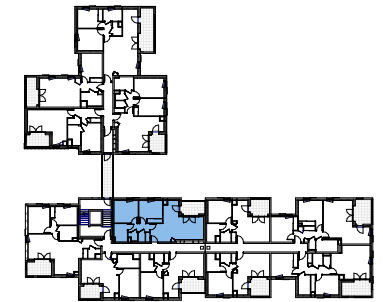

[Cu]	Cuisson	[]	Espace de manoeuvre PMR
[LV]	Lave-vaisselle	[]	Faux-plafond
[LL]	Lave-linge	[]	Hauteur mini 2,20m
[Fr]	Réfrigérateur	[]	Gaine technique
TE	Tableau électrique	[]	Porte-fenêtre
Ch	Chaudière	[]	Fenêtre avec allège pleine
PL	Placard	[]	
VB	Volet battant	[]	
BSO	Brise-soleil Orientable	[]	
ht	Hauteur à franchir	[]	
		[]	Cloison démontable



NOTA : Les cotes et surfaces indiquées peuvent varier légèrement en fonction des impératifs de construction. Des modifications mineures ou des aménagements de détails nécessaires pour des raisons d'ordre technique ou administratif pourront être reportés sur les plans.

13 03 2025

arkhe & co.
ARCHITECTURE & CONSTRUCTION

Logement B101