

AMBRE

Route de la vallée, Chessy les mines

GROUPE LAUNAY

45 avenue Foch

69 006 Lyon





T3 Logement B103 Niveau 1

Séjour / Cuisine	29.42 m ²
Chambre 1	12.49 m ²
Chambre 2	12.73 m ²
SdB	5.35 m ²
WC	1.27 m ²
Dgt.	7.02 m ²

SURFACE HABITABLE 68.28 m²

Balcon 8.14 m²

SURFACE ANNEXES 8.14 m²

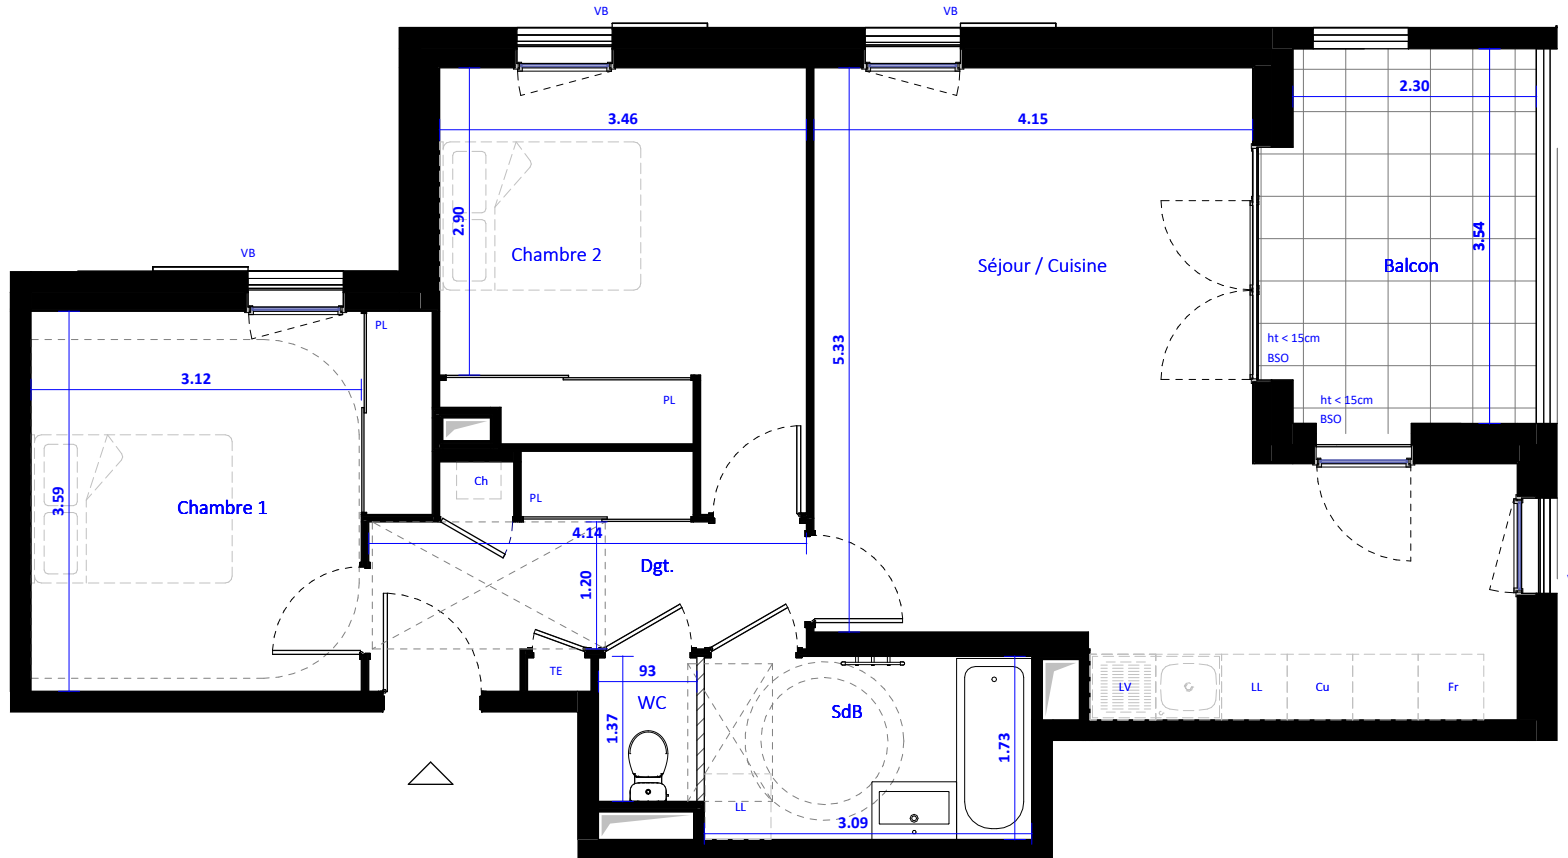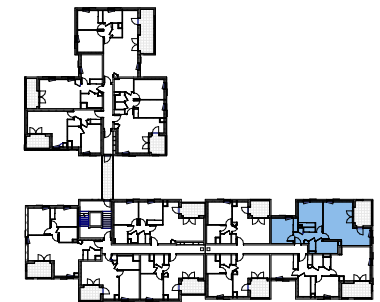

[Cu] Cuisson	[] [] Espace de manoeuvre PMR
[LV] Lave-vaisselle	[] Faux-plafond Hauteur mini 2,20m
[LL] Lave-linge	[] Gaine technique
[Fr] Réfrigérateur	[] Porte-fenêtre
TE Tableau électrique	[] Fenêtre avec allège pleine
Ch Chaudière	[] Cloison démontable
PL Placard	
VB Volet battant	
BSO Brise-soleil Orientable	
ht Hauteur à franchir	

NOTA : Les cotes et surfaces indiquées peuvent varier légèrement en fonction des impératifs de construction. Des modifications mineures ou des aménagements de détails nécessaires pour des raisons d'ordre technique ou administratif pourront être reportés sur les plans.

13 03 2025

arkhe & co.
ARCHITECTURE & CONSTRUCTION

Logement B103