


Les Jardins du Presbytère

36 rue Jacques Blouet
35 580 GUICHEN

GROUPE LAUNAY


28, Rue du Chêne Germain
CS 71 741
35517 CESSON-SEVIGNE
Cedex
Tél : 02 99 350 330
www.groupe-launay.com

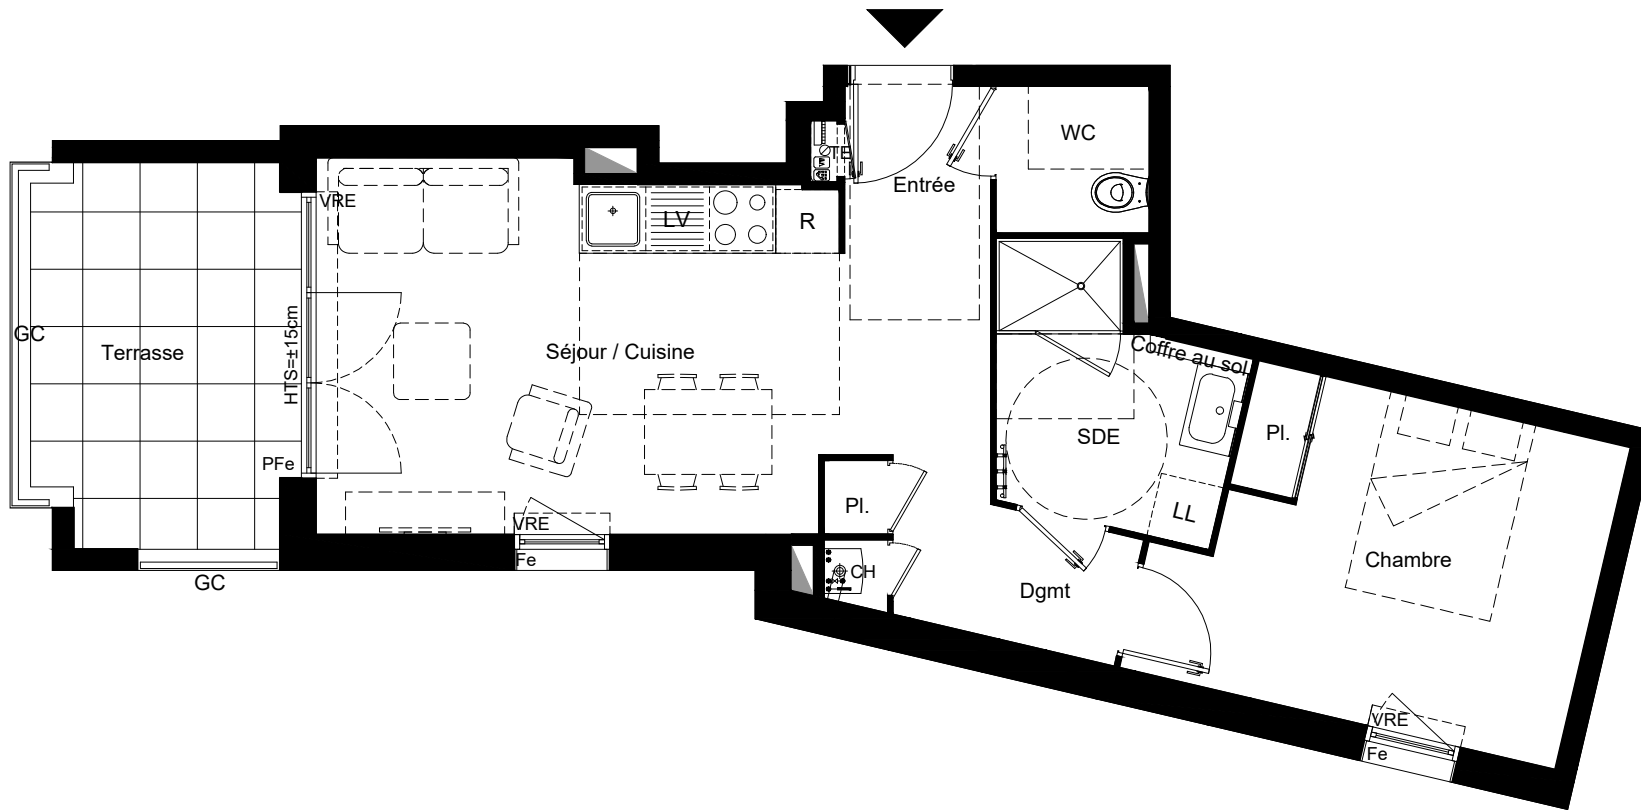

T2	107	R+1
----	-----	-----

	Pièce	Surface habitable (m²)
	Entrée	2.25 m²
	WC	2.25 m²
	Séjour/Cuisine + Pl.	21.47 m²
	Dgmt	1.81 m²
	SDE	5.06 m²
	Chambre + Pl.	11.90 m²

	TOTAL	44.74 m²
	Pièce	Surface annexe (m²)
	Terrasse	9.07 m²

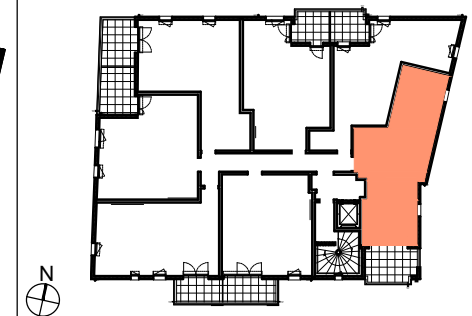

LEGENDE

TE	Tableau général électrique	CH	Chaudière
	Gainé technique		Faux-plafond
FS	Fenêtre à soufflet	FT	Fenêtre de toit
Fe/PFe	Fenêtre (Fe) ou Porte-fenêtre (PFe) ouvrant à la française		
OB	Fenêtre ouvrant à la française + oscillo-battant		
VR	Volet roulant	All. vit.	Fenêtre avec allège vitrée
VRE	Volet roulant électrique	HSP	Hauteur sous plafond
HTS	Hauteur à franchir accès balcon ou terrasse		
GC	Garde-corps	BV	Brise-vue
	Brise-soleil		Clôture grillagée

Nota : Les cotes et les surfaces indiquées peuvent varier légèrement en fonction des impératifs de construction. Des modifications mineures ou des aménagements de détails nécessaires pour des raisons d'ordre technique ou administratif pourront être reportés aux plans.

DOCUMENT NON CONTRACTUEL

KOUTEV ARCHITECTURE

10, Sq du Général Koenig
35000 RENNES

Tél : 02 99 65 07 33
www.koutev-architecture.fr



107 Evolutif

03.02.2026