

THE EDGE



224/ 226 BOULEVARD JEAN JACQUES BOSC - 33/35 RUE CHARLES DOMERCQ - BEGLES

MAITRISE D'OUVRAGE

SCCV BEGLES 226 JJ BOSC
19 Bd de Beaumont - CS 71202
35012 RENNES cedex
Tél: 02 99 35 08 00
www.groupe-launay.com

exterra
par Domofrance

T3	Lgt. B003	niv. RdC
Pièce		Surface Habitable
Chambre 01		12.94 m2
Chambre 02		10.24 m2
Circulation / PL		5.74 m2
RGT		1.14 m2
SDE		5.94 m2
Sejour/Cuisine		26.98 m2
WC		1.27 m2
TOTAL SHAB		64,25 m2
Pièce		Surface Annexe
Jardin		8.62 m2
Terrasse		9.58 m2

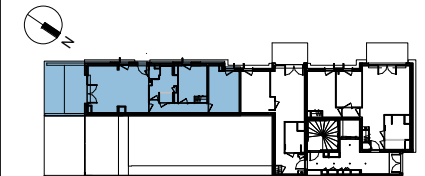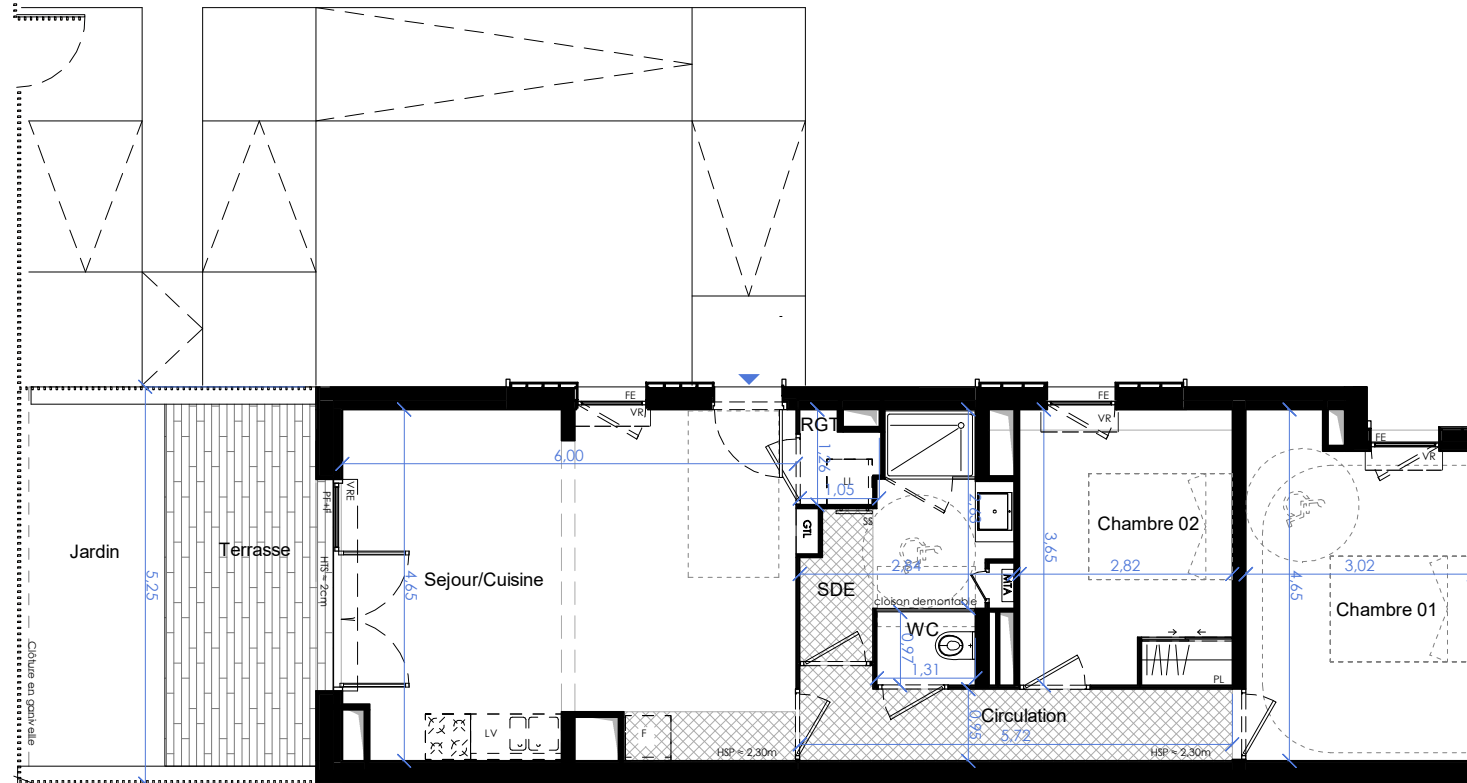

LEGENDE

GTL	Tableau général électrique	PF+F	Porte fenêtre+chassis fixe
	Gaine technique	PFC+F	Porte fenêtre coulissante+chassis fixe
MTA	Module technique d'appartement	FE	Fenêtre
	Hauteur sous plafond	F	Frigo
R = x	Retombé de poutre	LL	Lave-linge
VRE	Volet roulant électrique	LV	Lave-vaisselle
VC	Volet coulissant	SS	Sèche-serviettes
HTS	Haut. à franchir accès balcon/terrasse	PL	Placard
PF	Porte fenêtre		



DOCUMENT NON CONTRACTUEL

NOTA: Les côtes et les surfaces indiquées peuvent varier légèrement en fonction des impératifs de construction. Des modifications mineures ou des aménagements de détails nécessaires pour des raisons d'ordre technique ou administratif pourront être reportés sur les plans.

10/10/23

ATELIER FERRET ARCHITECTURES
17 Rue du Commandant Cousteau, 33100 Bordeaux
Tél: 05 57 77 18 25
www.archiferret.eu



Logement B003