


RUBY

Rue Madeleine Pauliac - NANTES


GROUPE LAUNAY
 Pays de la Loire
 46 rue de Strasbourg
 CS 71728
 44017 NANTES Cedex 1
 Tél : 02-40-41-00-00
 www.groupe-launay.com

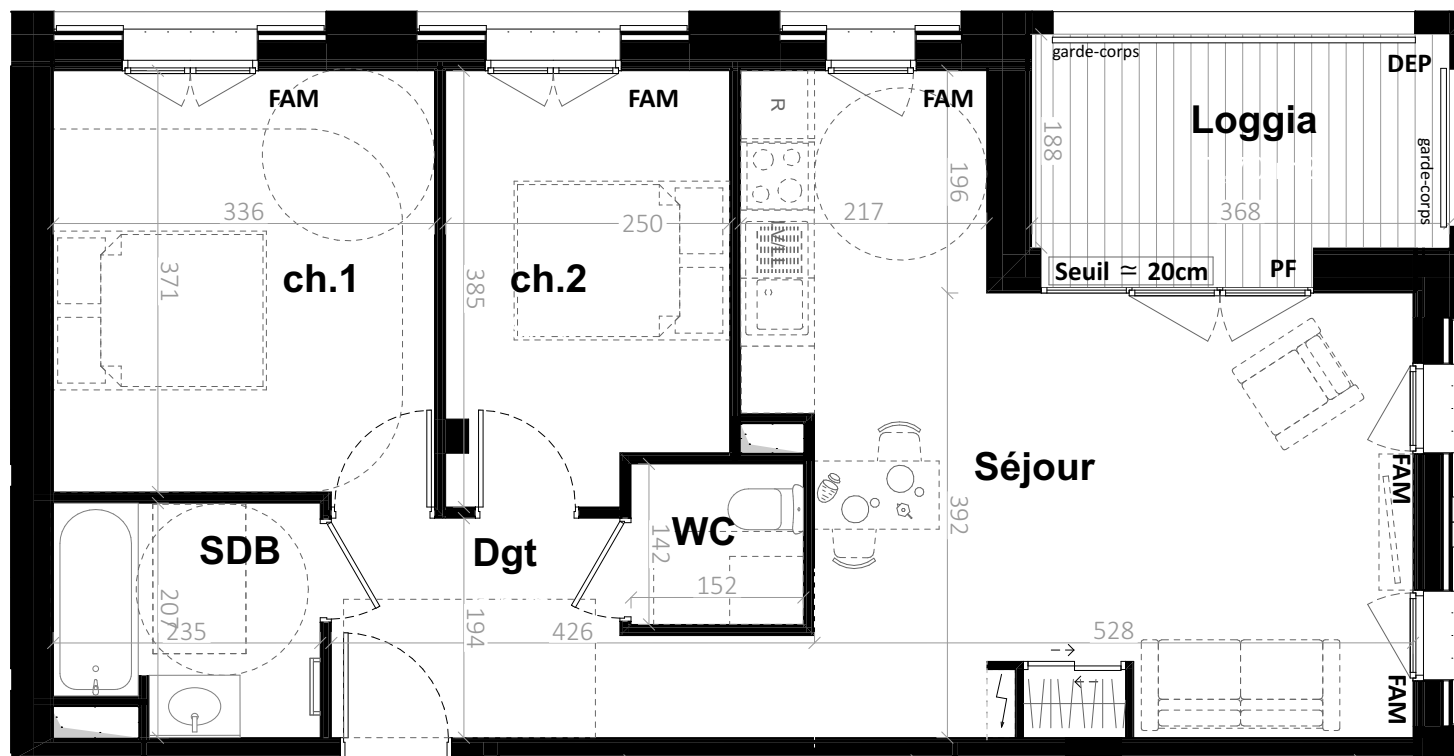

T3
B11

T3	LOGEMENT B11	NIVEAU : R+1
Pièces		Surfaces habitables
Séjour		25,40 m ²
ch.1		12,60 m ²
ch.2		9,10 m ²
Dgt		6,50 m ²
SDB		4,50 m ²
WC		2,20 m ²
TOTAL		60,30 m²

Surfaces annexes	
Loggia	7,70 m ²

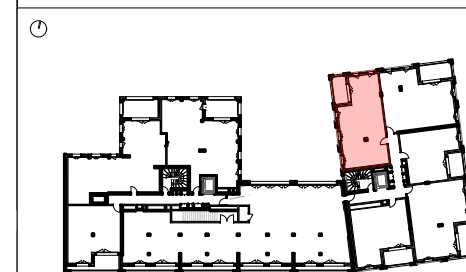

LÉGENDE

	Tableau général électrique		Cloison démontable
	HTS Hauteur seuil ≈ 20 cm		Gaine Technique
	F / PF Fenêtre / Porte-fenêtre		FAM Fenêtre sur allège
	Placard		SE Store extérieur
	Sèche serviette		DEP Descente d'eau pluviale

NOTA: Les côtes et les surfaces indiquées peuvent varier légèrement en fonction des impératifs de construction. Des modifications mineures ou des aménagements de détails nécessaires pour des raisons d'ordre technique ou administratif pourront être reportés sur les plans.

LOGEMENT B11 PMR

21/05/2026