

CITY'ZEN NANTES CHANTRERIE

117-119 Route de Carquefou - NANTES

GRUPE LAUNAY


Pays de la Loire

46 Rue de Strasbourg


CS 71728

44017 NANTES Cedex 1

Tél. : 02.40.41.10.00

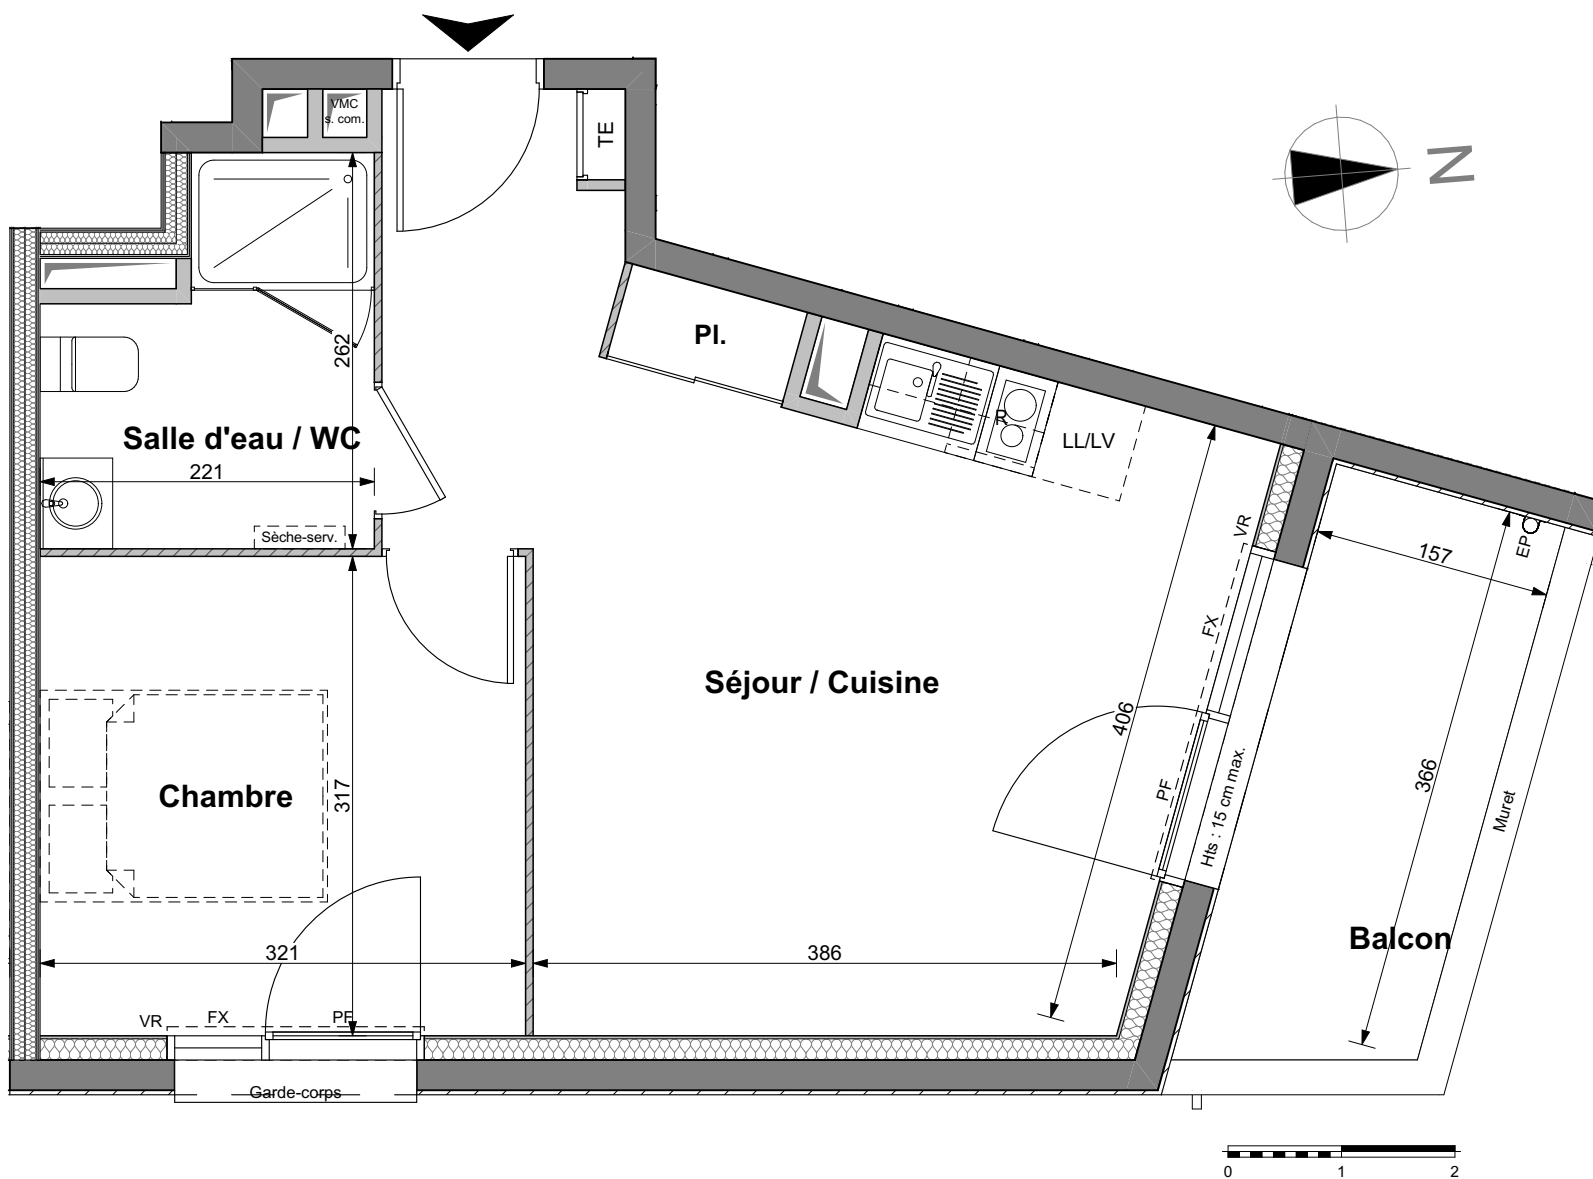

T2	Logement B209	Niveau : R+2
	Pièce	Surfaces habitables
	Séjour / Cuisine + Pl.	23,72 m ²
	Chambre	10,18 m ²
	Salle d'eau / WC	4,79 m ²
	TOTAL	38,69 m²
		Surfaces annexes
	Balcon	6,08 m ²

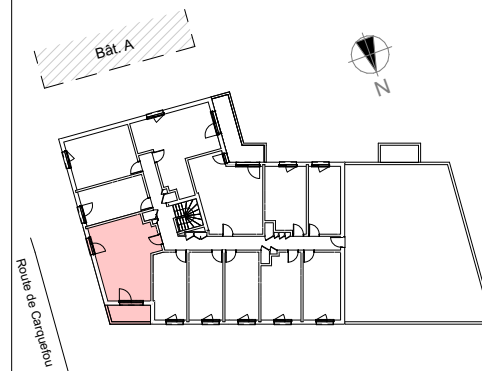

LEGENDE

PF	Porte-fenêtre	OB	Ouvrant oscillo-battant
FAV	Fenêtre avec allège vitrée fixe	VR	Volet roulant
FX	Vitrage fixe	Pl.	Placard
TE	Tableau électrique	R	Réfrigérateur
EP	Descente d'eaux pluviales	G	Gaine technique
	Hauteur sous plafond < 2,50 m	Sèche-serv.	Radiateur sèche-serviette
	Retombée de poutre	Ht av	Hauteur allège vitrée
Hts	Hauteur de seuil à franchir		

NOTA : Les cotes et surfaces indiquées peuvent varier légèrement en fonction des impératifs de construction. Des modifications mineures ou des aménagements de détails nécessaires pour des raisons d'ordre technique ou administratif pourront être reportés sur les plans.

17/02/2026

ARTHA ARCHITECTURE

7 Rue de la Verrerie - 44100 NANTES

Tél. : 02.40.89.90.00 - contact@artcha-archi.fr



Logement B209