


RUBY

Rue Madeleine Pauliac - NANTES

GROUPE LAUNAY
 Pays de la Loire
 46 rue de Strasbourg
 CS 71728
 44017 NANTES Cedex 1
 Tél : 02-40-41-00-00
 www.groupe-launay.com

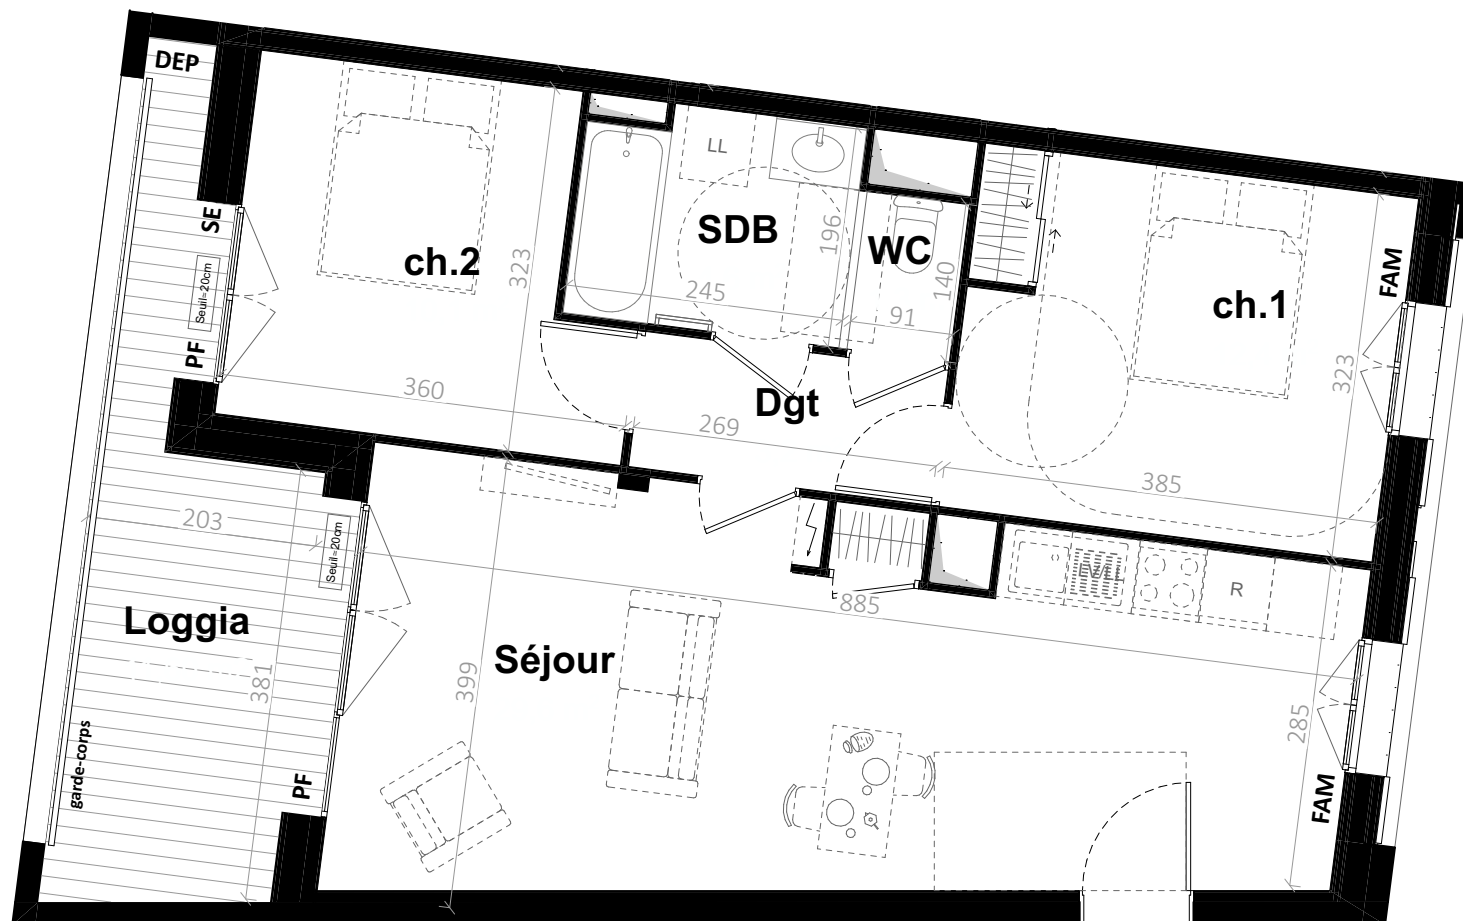


T3
B36

T3 | **LOGEMENT B36** | **NIVEAU : R+3**

Pièces	Surfaces habitables
Séjour	29,60 m ²
ch.1	12,40 m ²
ch.2	10,10 m ²
SDB	4,60 m ²
Dgt	3,20 m ²
WC	1,30 m ²
TOTAL	61,20 m²

Surfaces annexes

Loggia	11,70 m ²
--------	----------------------

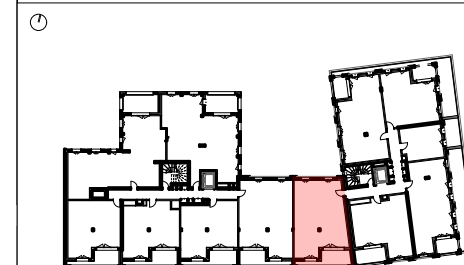

LÉGENDE

	Tableau général électrique		Cloison démontable
	HTS Hauteur seuil ≈ 20 cm		Gaine Technique
	F / PF Fenêtre / Porte-fenêtre		FAM Fenêtre sur allège
	Placard		SE Store extérieur
	Sèche serviette		DEP Descente d'eau pluviale

NOTA: Les côtes et les surfaces indiquées peuvent varier légèrement en fonction des impératifs de construction. Des modifications mineures ou des aménagements de détails nécessaires pour des raisons d'ordre technique ou administratif pourront être reportés sur les plans.

LOGEMENT B36 PMR

21/05/2026