

BOIS LIZÉ

Rue Daniel Duclaux - Angers

GROUPE LAUNAY

46 rue de Strasbourg

CS71728


44017 NANTES Cedex 1

Tél : 02 40 41 10 00



GROUPE LAUNAY

PROMOTION & AMÉNAGEMENT

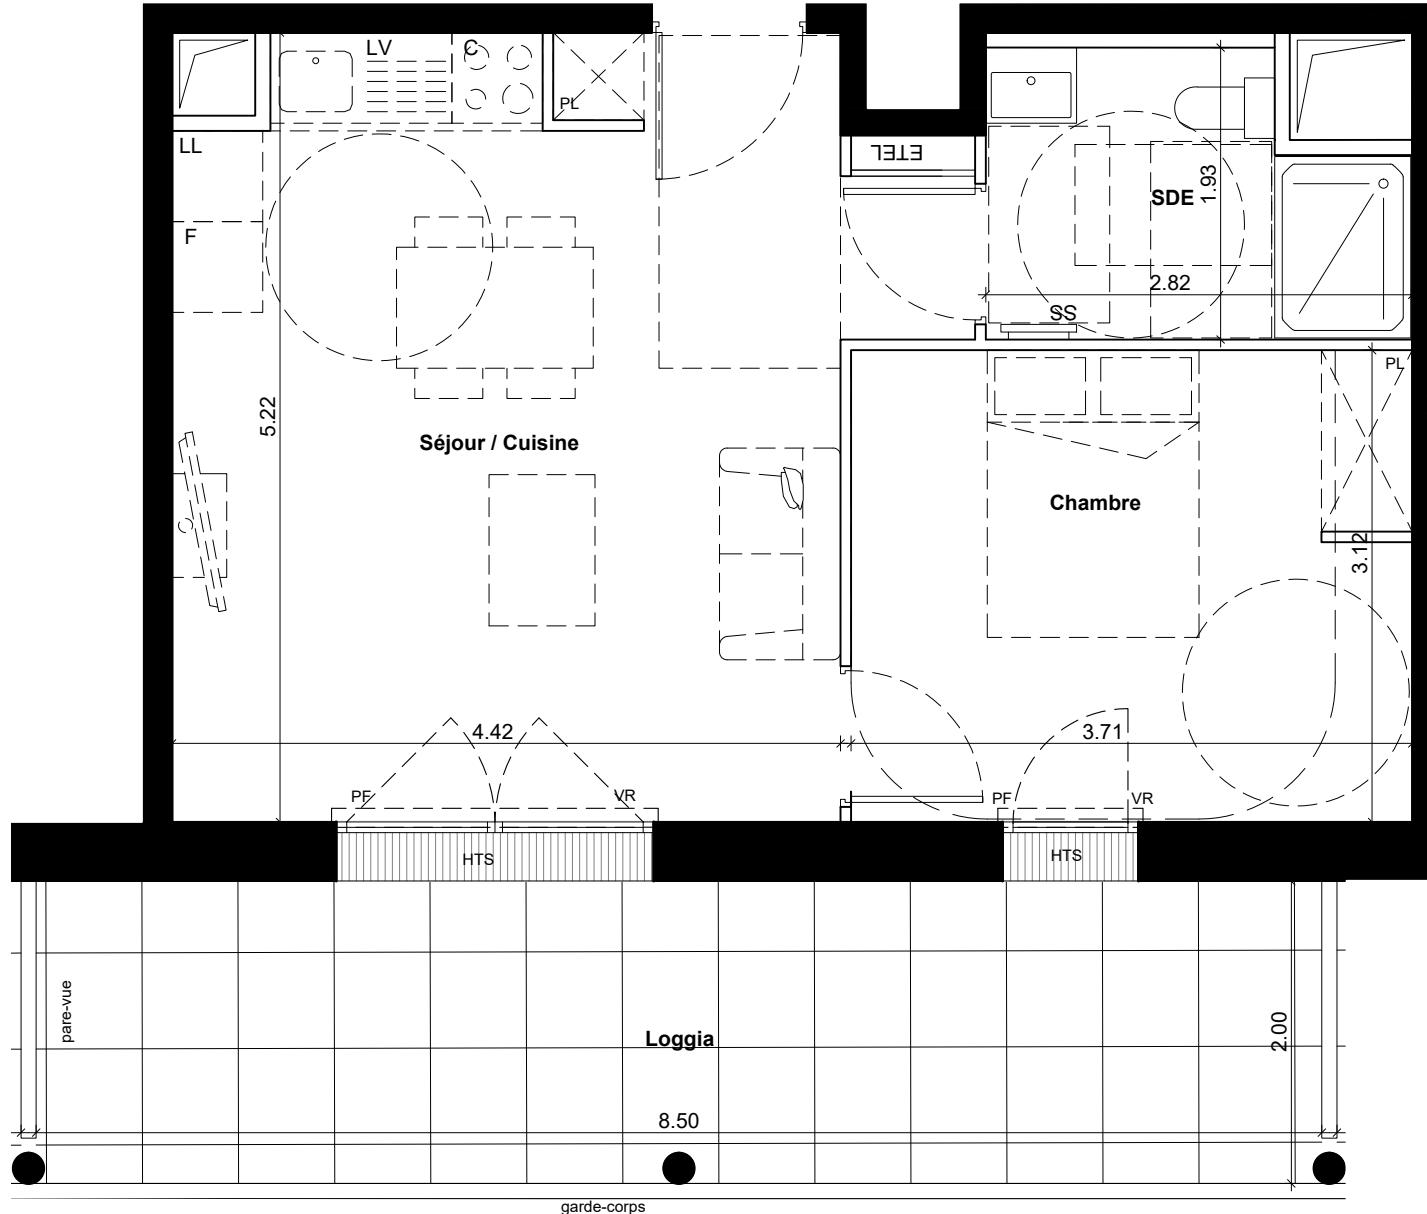

Nota : Les cotes et les surfaces indiquées peuvent varier légèrement en fonction des impératifs de construction. Des modifications mineures ou des aménagements de détails nécessaires pour des raisons d'ordre technique ou administratif pourront être reportés sur les plans

Jba

29/01/2026


JBA
1 Rue Bisson - 44100 NANTES
Té : 02 40 35 03 20 - contact@jba.archi

T2 LOGEMENT A34

NIVEAU : R+3

Pièces	Surfaces habitables
Séjour / Cuisine	23.5 m ²
Chambre	11.5 m ²
SDE	4.8 m ²
TOTAL	39.8 m²

Surfaces annexes
Loggia 16.9 m ²

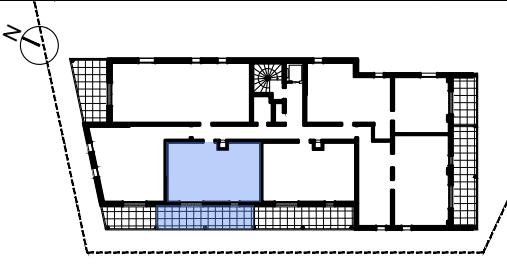

LEGENDE

ETEL	Tableau général électrique	F	Réfrigérateur
Gaine Technique	C	Cuisinière	
PF	Porte-Fenêtre	LV/LL	Lave-vaiselle / Lave-Linge
FAFV	Fenêtre à allège fixe vitrée	SS	Sèche-serviettes
VR	Coffre volet roulant	DEP	Decente d'eau pluviale
PL	Placard	-----	Cloison démontable
HTS	Hauteur de seuil à franchir = 2 cm	HSP < 2.50m	

LOGEMENT A34
Evolutif