

BOIS LIZÉ


Rue Daniel Duclaux - Angers

GROUPE LAUNAY

46 rue de Strasbourg
CS71728
44017 NANTES Cedex 1
Tél : 02 40 41 10 00
www.groupe-launay.com



GROUPE LAUNAY
PROMOTION & AMÉNAGEMENT

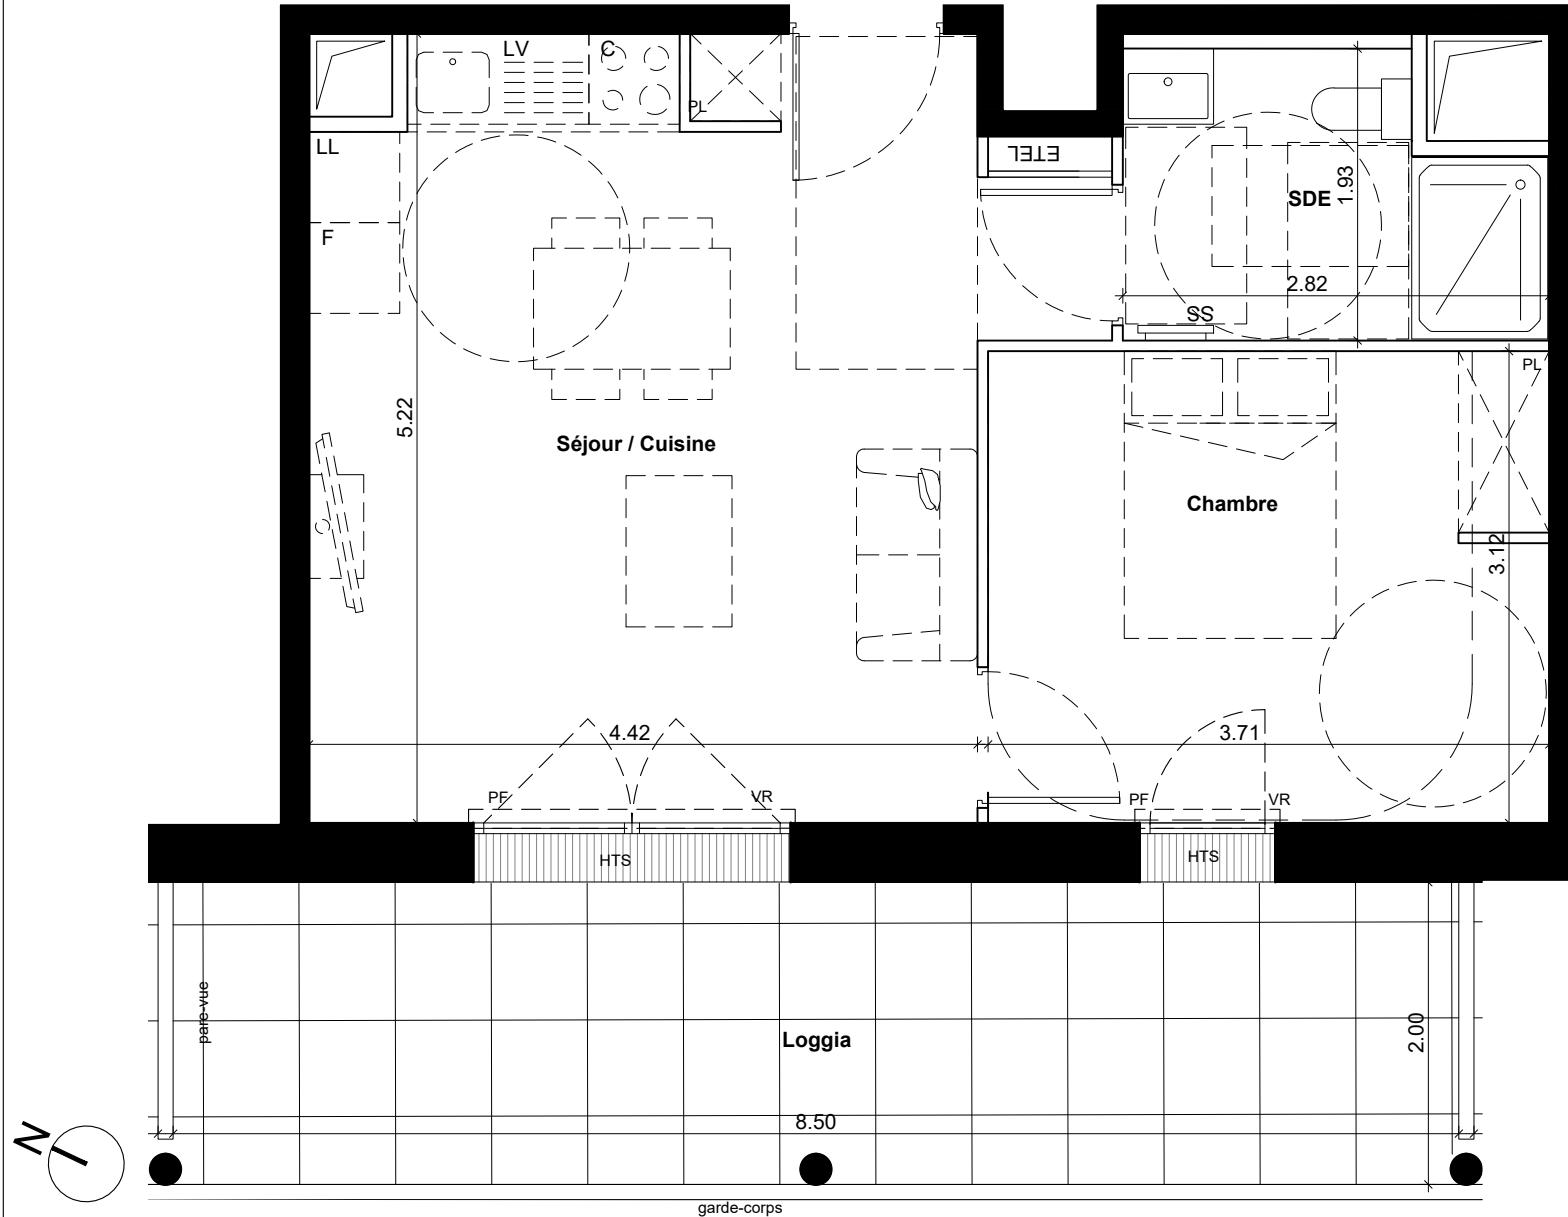


Nota : Les cotes et les surfaces indiquées peuvent varier légèrement en fonction des impératifs de construction. Des modifications mineures ou des aménagements de détails nécessaires pour des raisons d'ordre technique ou administratif pourront être reportés sur les plans

Jba

29/01/2026
JBA
1 Rue Bisson - 44100 NANTES
Té : 02 40 35 03 20 - contact@jba.archi

T2	LOGEMENT A44	NIVEAU : R+4
	Pièces	Surfaces habitables
	Séjour / Cuisine	23.5 m ²
	Chambre	11.5 m ²
	SDE	4.8 m ²
	TOTAL	39.8 m²

		Surfaces annexes
	Loggia	16.9 m ²

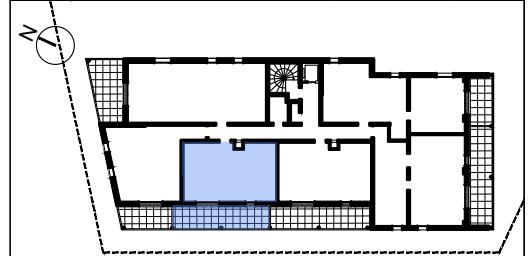

LEGENDE

ETEL	Tableau général électrique	F	Réfrigirateur
	Gaine Technique	C	Cuisinière
PF	Porte-Fenêtre	LV/LL	Lave-vaisselle / Lave-Linge
FAFV	Fenêtre à allège fixe vitrée		Sèche-serviettes
VR	Coffre volet roulant	DEP	Decente d'eau pluviale
PL	Placard		Cloison démontable
HTS	Hauteur de seuil à franchir = 2 cm		HSP < 2.50m

LOGEMENT A44