

BOIS LIZÉ

Rue Daniel Duclaux - Angers

GROUPE LAUNAY

46 rue de Strasbourg


CS71728

44017 NANTES Cedex 1


Tél : 02 40 41 10 00



GROUPE LAUNAY
PROMOTION & AMÉNAGEMENT

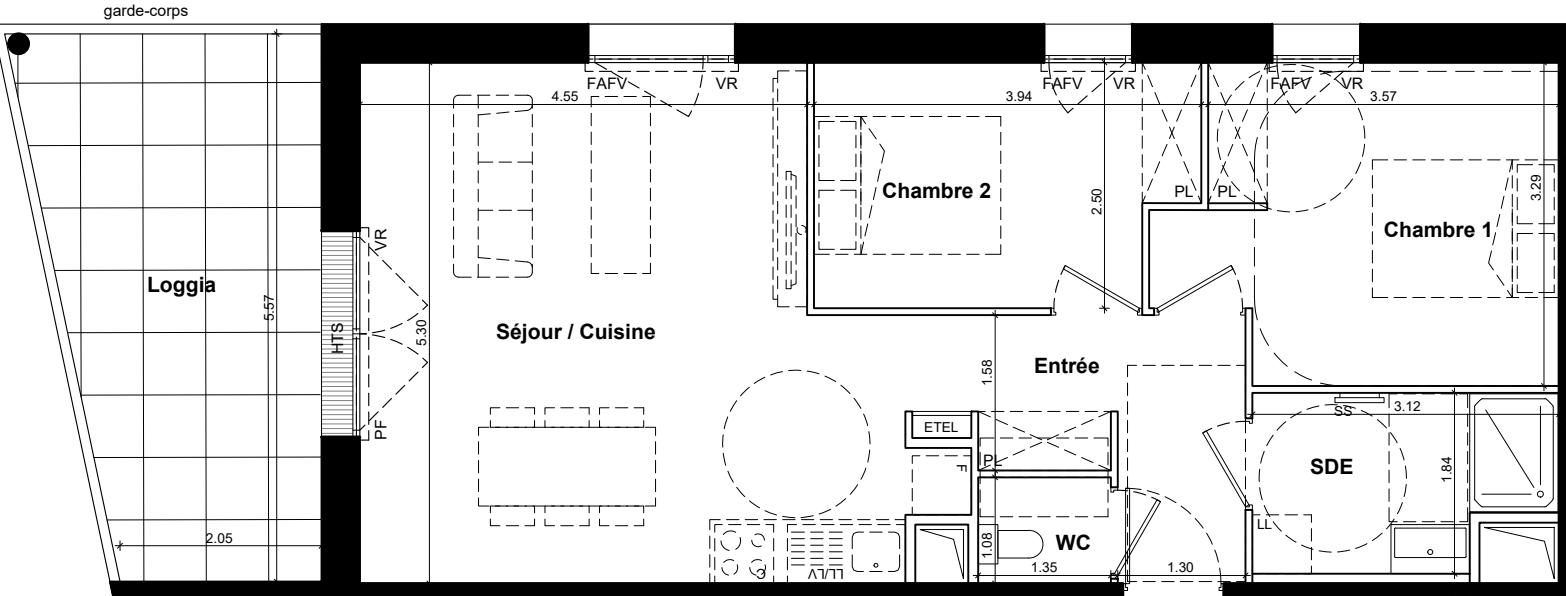

T3 LOGEMENT A46		NIVEAU : R+4
Pièces		Surfaces habitables
Entrée	6.5	m ²
Séjour / Cuisine	27.3	m ²
Chambre 1	11.9	m ²
Chambre 2	9.2	m ²
SDE	5.2	m ²
WC	1.5	m ²
TOTAL	61.6	m²

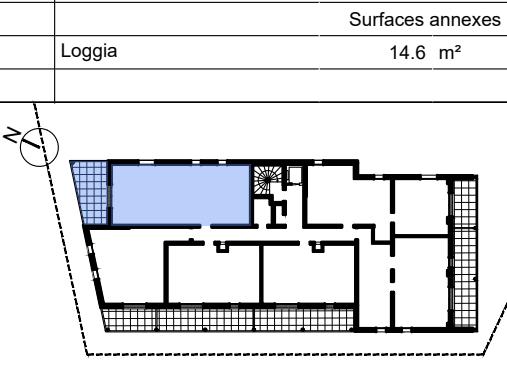

LEGENDE

ETEL	Tableau général électrique	F	Réfrigérateur
Gaine Technique		C	Cuisinière
PF	Porte-Fenêtre	LV/LL	Lave-vaisselle / Lave-Linge
FAFV	Fenêtre à allège fixe vitrée	SS	Sèche-serviettes
VR	Coffre volet roulant	DEP	Decente d'eau pluviale
PL	Placard	-----	Cloison démontable
HTS	Hauteur de seuil à franchir = 2 cm	-----	HSP < 2.50m

Nota : Les cotes et les surfaces indiquées peuvent varier légèrement en fonction des impératifs de construction. Des modifications mineures ou des aménagements de détails nécessaires pour des raisons d'ordre technique ou administratif pourront être reportés sur les plans

Jba

29/01/2026

JBA
1 Rue Bisson - 44100 NANTES
Té : 02 40 35 03 20 - contact@jba.archi

LOGEMENT A46
Evolutif