

# BOIS LIZÉ

## Rue Daniel Duclaux - Angers

GROUPE LAUNAY

46 rue de Strasbourg


CS71728

44017 NANTES Cedex 1

Tél : 02 40 41 10 00



GROUPE LAUNAY  
PROMOTION & AMÉNAGEMENT

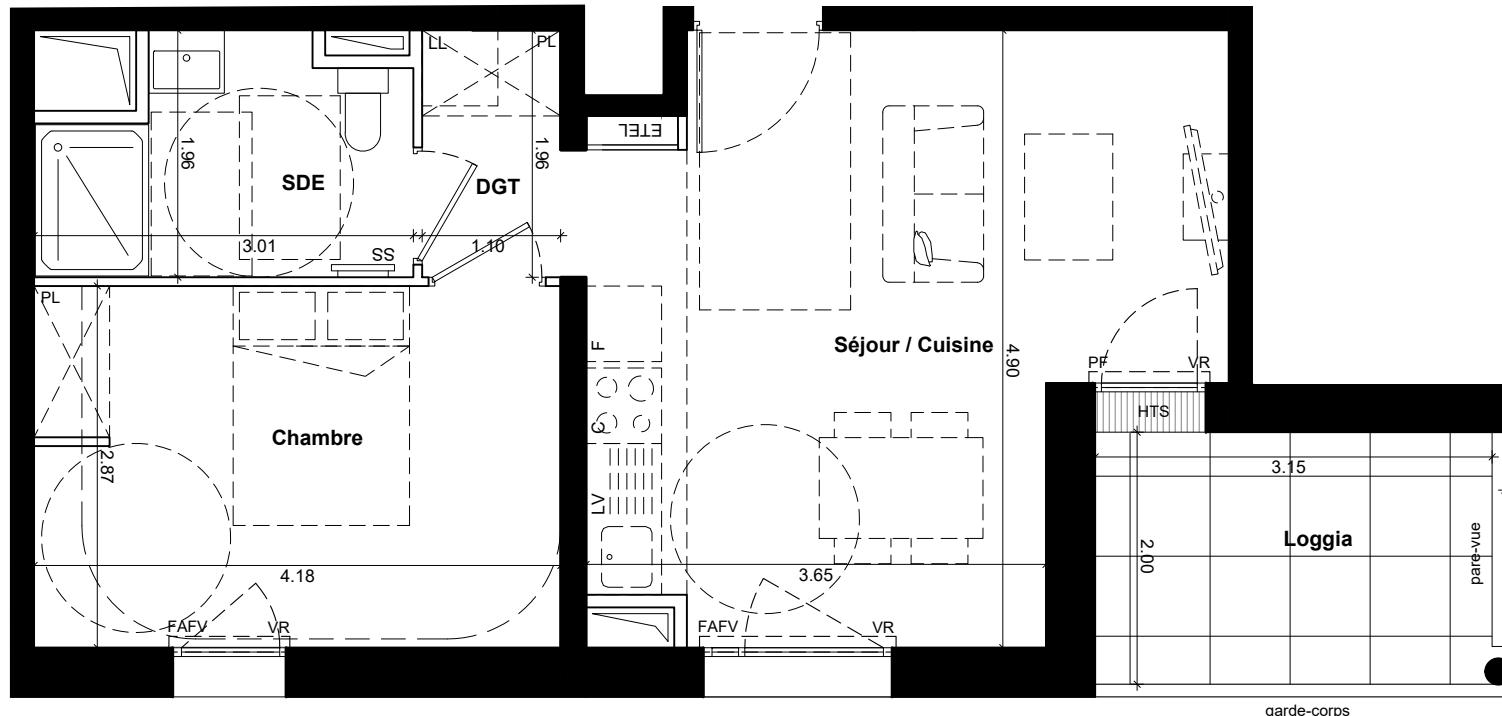

Nota : Les cotes et les surfaces indiquées peuvent varier légèrement en fonction des impératifs de construction. Des modifications mineures ou des aménagements de détails nécessaires pour des raisons d'ordre technique ou administratif pourront être reportés sur les plans


Jba

29/01/2026

JBA  
1 Rue Bisson - 44100 NANTES  
Té : 02 40 35 03 20 - contact@jba.archi

T2	LOGEMENT B32	NIVEAU : R+3
Pièces		Surfaces habitables
Séjour / Cuisine	20.8 m <sup>2</sup>	
Chambre	12.0 m <sup>2</sup>	
SDE	5.0 m <sup>2</sup>	
DGT	2.4	
<b>TOTAL</b>	<b>40.2 m<sup>2</sup></b>	

Surfaces annexes
Loggia 6.3 m <sup>2</sup>

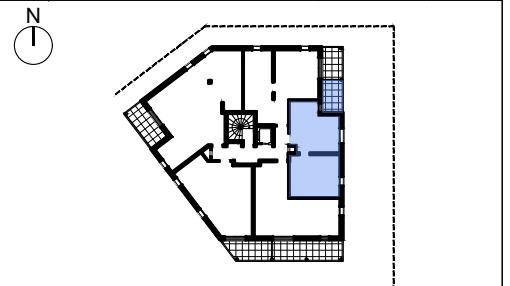

### LEGENDE

ETEL	Tableau général électrique	F	Réfrigérateur
Gaine Technique		C	Cuisinière
PF	Porte-Fenêtre	LV/LL	Lave-vaisselle / Lave-Linge
FAFV	Fenêtre à allège fixe vitrée	SS	Sèche-serviettes
VR	Coffre volet roulant	DEP	Decente d'eau pluviale
PL	Placard	-----	Cloison démontable
HTS	Hauteur de seuil à franchir = 2 cm	HSP < 2.50m	

**LOGEMENT B32**  
Evolutif