

BOIS LIZÉ

Rue Daniel Duclaux - Angers

GROUPE LAUNAY


46 rue de Strasbourg

CS71728

44017 NANTES Cedex 1

Tél : 02 40 41 10 00

www.groupe-launay.com

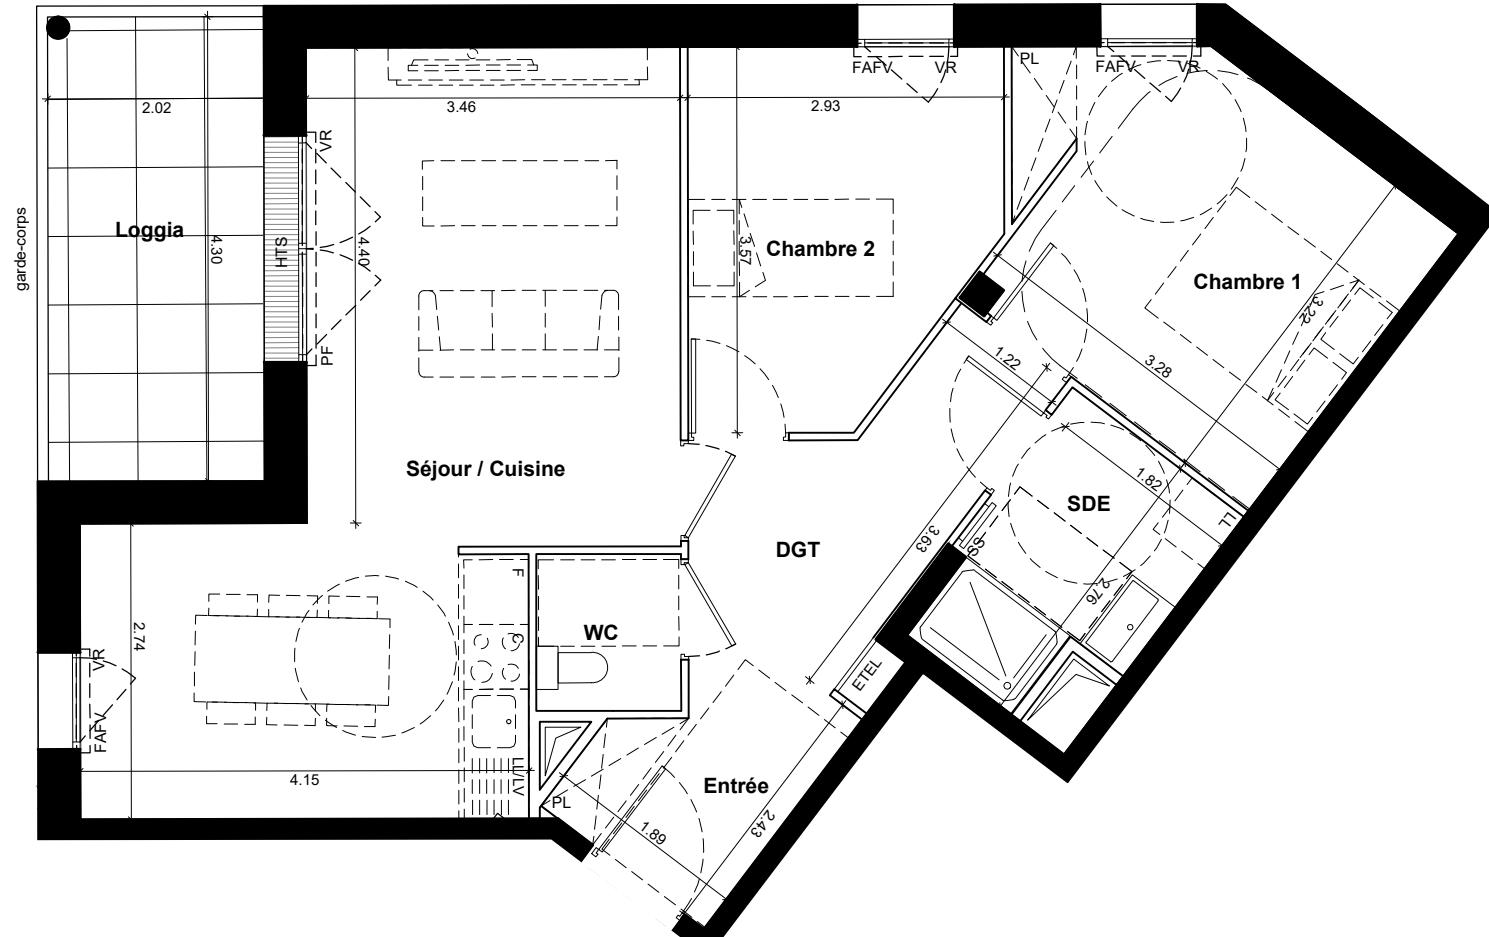


T3 LOGEMENT B43

NIVEAU : R+4

Pièces	Surfaces habitables
Entrée	4.2 m ²
Séjour / Cuisine	26.9 m ²
Chambre 1	11.5 m ²
Chambre 2	9.2 m ²
SDE	4.8 m ²
WC	1.9 m ²
DGT	5.9 m ²
TOTAL	64.4 m²

Surfaces annexes	
Loggia	8.6 m ²

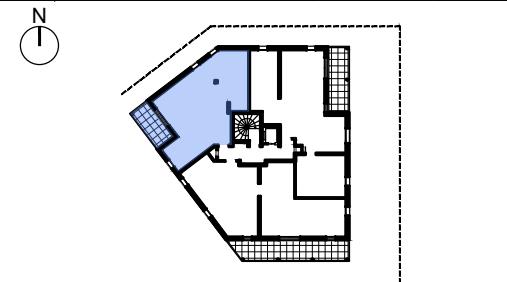

LEGENDE

ETEL	Tableau général électrique	F	Réfrigérateur
PF	Gaine Technique	C	Cuisinière
PL	Porte-Fenêtre	LV/LL	Lave-vaisselle / Lave-Linge
HTS	FAFV Fenêtre à allège fixe vitrée	SS	Sèche-serviettes
VR	VR Coffre volet roulant	DEP	Decente d'eau pluviale
PL	PL Placard	-----	Cloison démontable
HTS	HTS Hauteur de seuil à franchir = 2 cm	-----	HSP < 2.50m

Nota : Les cotes et les surfaces indiquées peuvent varier légèrement en fonction des impératifs de construction. Des modifications mineures ou des aménagements de détails nécessaires pour des raisons d'ordre technique ou administratif pourront être reportés sur les plans

Jba

29/01/2026

JBA
1 Rue Bisson - 44100 NANTES
Té : 02 40 35 03 20 - contact@jba.archi

LOGEMENT B43
Evolutif