

ESPRIT FAUBOURG

12-14-16, rue des Forges - REZE

GROUPE LAUNAY

Pays de la Loire

46 rue de Strasbourg

CS 71728


44017 NANTES Cedex 1

Tél : 02-40-41-00-00

www.groupe-launay.com



GROUPE LAUNAY
PROMOTION & AMÉNAGEMENT

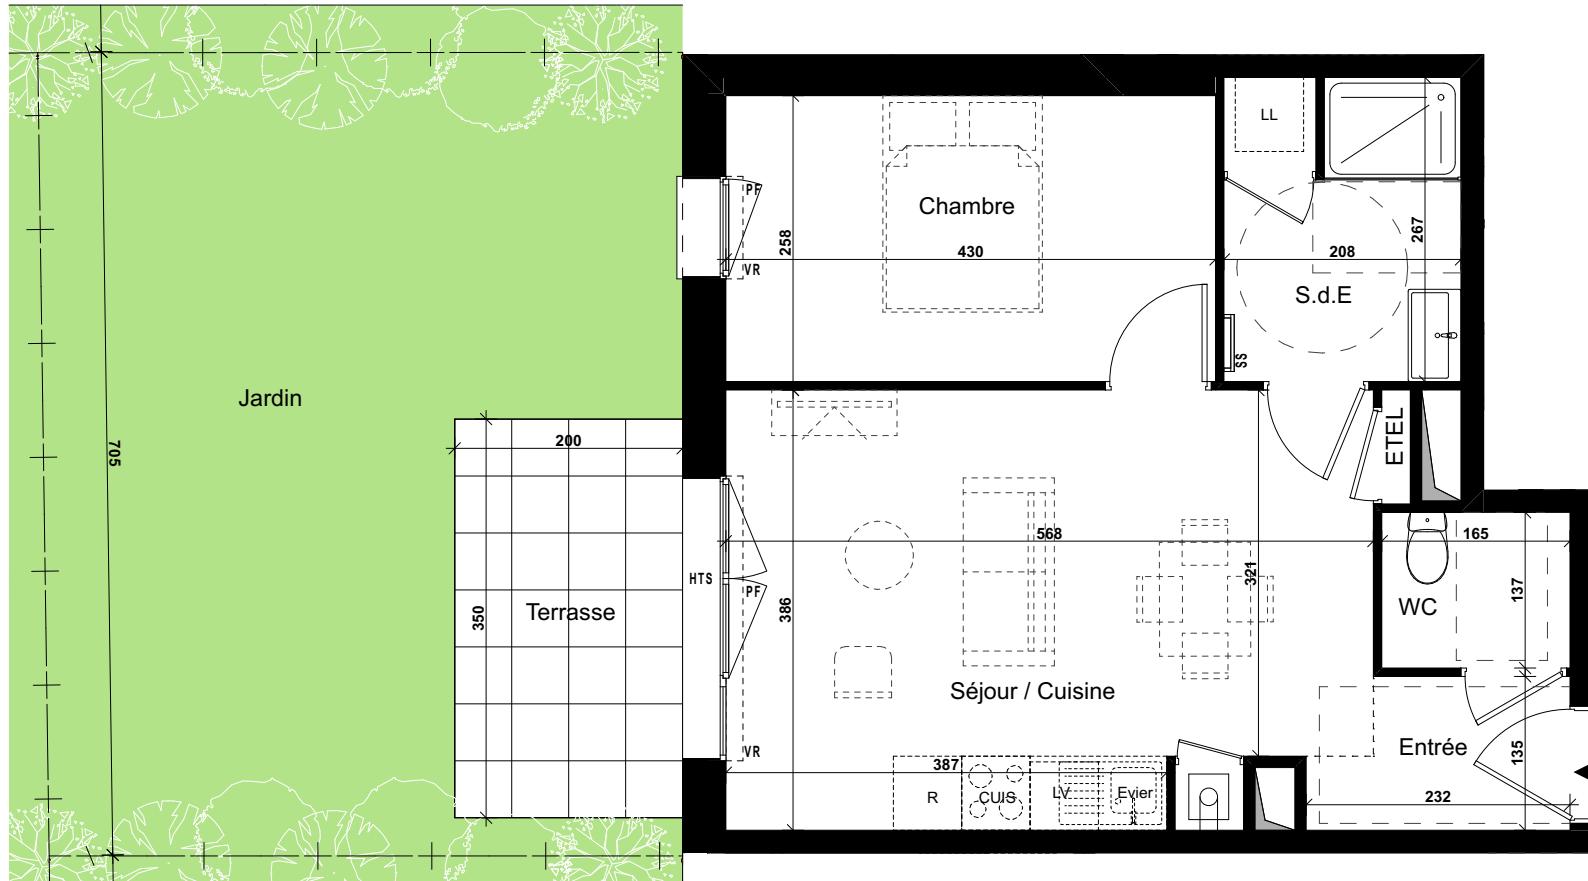

NOTA: Les côtes et les surfaces indiquées peuvent varier légèrement en fonction des impératifs de construction. Des modifications mineures ou des aménagements de détails nécessaires pour des raisons d'ordre technique ou administratif pourront être reportés sur les plans.

21/10/2025



AJT ARCHITECTURE

17 rue Pierre Landais - 44200 NANTES
Tél : 02-40-69-22-00 - contact@ajt-architecture.com

T2	LOGEMENT C006	NIVEAU : RDC
Pièces	Surfaces habitables	
Entrée	2,71 m ²	
Séjour / cuisine	21,22 m ²	
Chambre	10,79 m ²	
S.d.E	5,55 m ²	
WC	2,26 m ²	
TOTAL	42,53 m²	

	Surfaces annexes
Terrasse	7,00 m ²
Jardin	32,55 m ²



LÉGENDE

ETEL	Tableau Général Electrique		Chaudière Gaz
	Gaine Technique		Cloison démontable
F / PF	Fenêtre / Porte-fenêtre		Débord du coffre du volet roulant
FAFV	Fenêtre à allège fixe vitrée		Fenêtre sur allège maçonnerie
Pl.	Placard		Hsp < 2,50m
SS	Sèche serviette		Descente d'eau pluviale
HTS	Hauteur de seuil à franchir = 2 cm		

LOGEMENT C006
Évolutif

ESPRIT FAUBOURG

12-14-16, rue des Forges - REZE

GROUPE LAUNAY

Pays de la Loire

46 rue de Strasbourg

CS 71728

44017 NANTES Cedex 1

Tél : 02-40-41-00-00

www.groupe-launay.com



GROUPE LAUNAY
PROMOTION & AMÉNAGEMENT



NOTA: Les côtes et les surfaces indiquées peuvent varier légèrement en fonction des impératifs de construction. Des modifications mineures ou des aménagements de détails nécessaires pour des raisons d'ordre technique ou administratif pourront être reportés sur les plans.

21/10/2025



17 rue Pierre Landais - 44200 NANTES
Tél : 02-40-69-22-00 - contact@ajt-architecture.com

AJT ARCHITECTURE


T2 LOGEMENT C006

NIVEAU : RDC

Pièces	Surfaces habitables
Entrée	2,71 m ²
Séjour / cuisine	21,22 m ²
Chambre	10,79 m ²
S.d.E	5,55 m ²
WC	2,26 m ²
TOTAL	42,53 m²

Surfaces annexes

Terrasse	7,00 m ²
Jardin	32,55 m ²

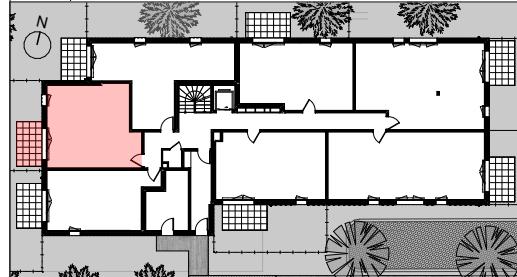

LÉGENDE

ETEL	Tableau Général Electrique		Chaudière Gaz
	Gaine Technique		Cloison démontable
F / PF	Fenêtre / Porte-fenêtre		Débord du coffre du volet roulant
FAFV	Fenêtre à allège fixe vitrée		Fenêtre sur allège maçonnerie
Pl.	Placard		Hsp < 2,50m
SS	Sèche serviette		Descente d'eau pluviale
HTS	Hauteur de seuil à franchir = 2 cm		

**LOGEMENT C006
Évolutif**