

Allées Marly

29 - 37 Rue Honoré Pétetin
69700 - Givors

Groupe LAUNAY

45, Avenue de Foch
69006 - Lyon

tél : 04 72 15 59 90




RHÔNE-ALPES

T2 C02 RDC

Pièces	Surface
Séjour / Cuisine	18,85 m ²
SDE	4,90 m ²
Chambre	13,00 m ²
Entrée	4,45 m ²
	41,20 m ²


Surfaces annexes

Terrasse	7,15 m ²
Jardin	32,30 m ²
	39,45 m ²

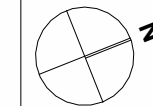

LEGENDE

Po	Portillon
GC	Garde Corps
GTL	Tableau général électrique
GT	Gaine technique
	Hauteur sous plafond < 2.50
F+PP	Fixe + Porte pleine
VR/VRE	Volet Roulant/Volet Roulant Electrique
F/OB/PF	Fenêtre/Oscillo-Battant/ Porte-Fenêtre
seuil < X	Marche terrasse < X cm

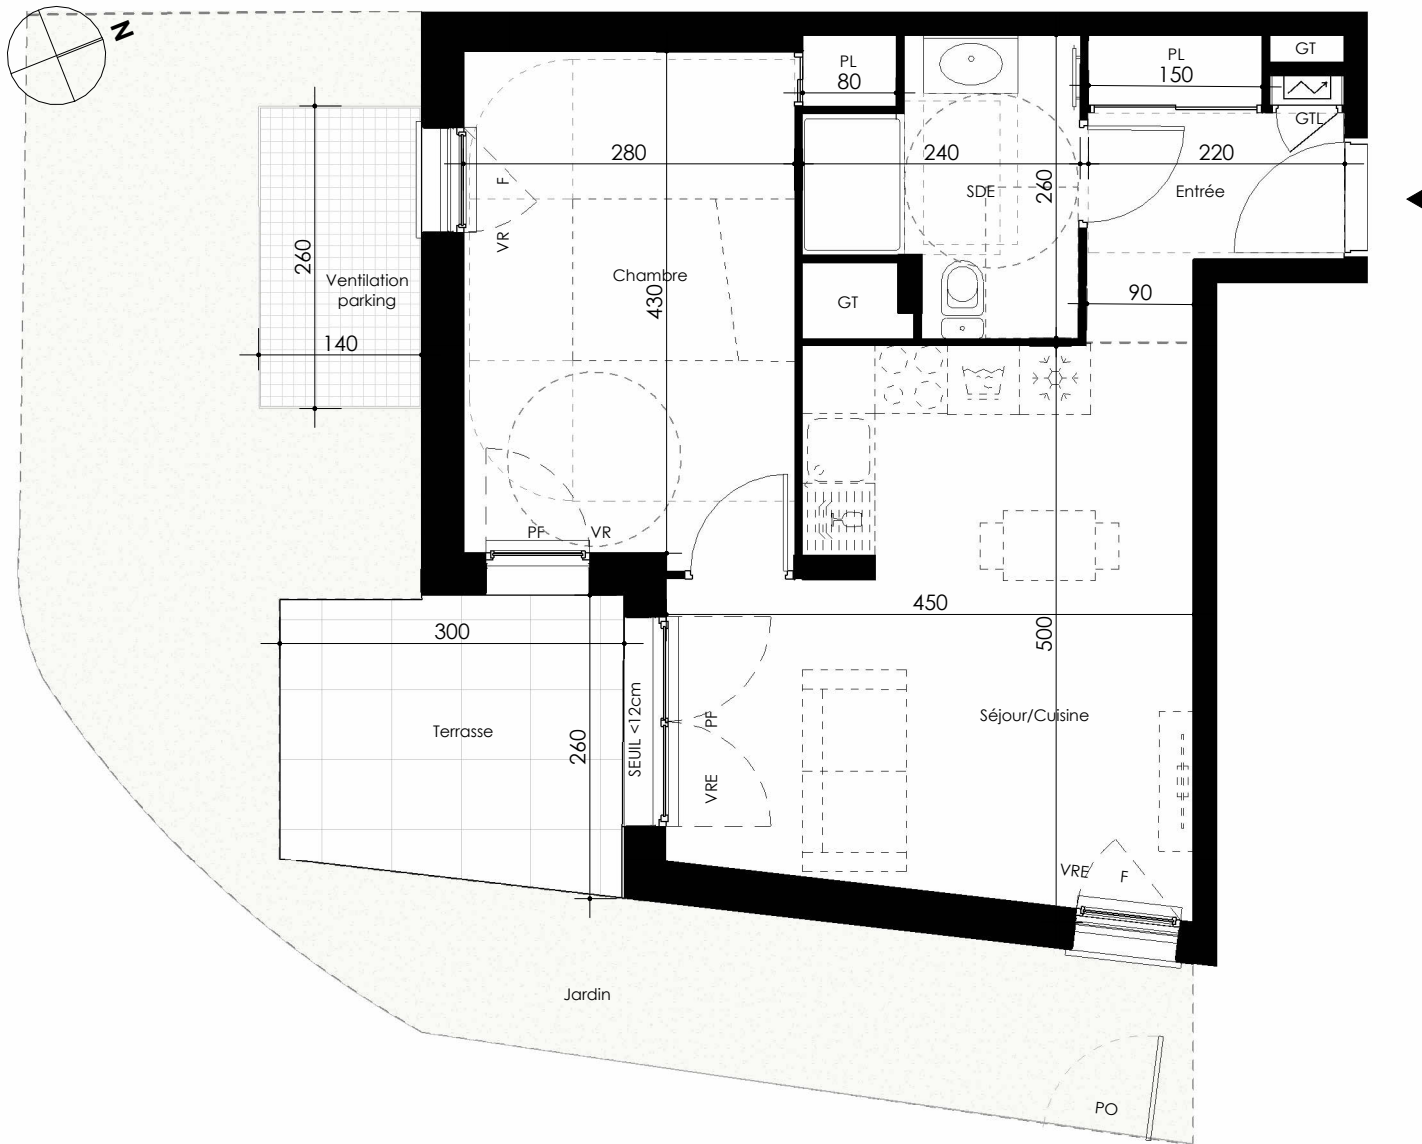

Jardin

PO

Terrasse

Séjour/Cuisine

450

500

300

260

SEUIL < 12cm

PP

VRE

PF

VR

Chambre

280

VR

F

Ventilation parking

260

140

30/07/2026

SUPERMIXX Architecte Urbaniste
33 quai Arloing
69009 LYON

Logement C02

NOTA : Les cotes et surfaces indiquées peuvent varier légèrement en fonction des impératifs de construction. Des modifications mineures ou des aménagements de détails nécessaires pour des raisons d'ordre technique ou administratif pourront être reportés sur les plans.

