


ESPRIT FAUBOURG

12-14-16, rue des Forges - REZE

GROUPE LAUNAY

Pays de la Loire
46 rue de Strasbourg
CS 71728
44017 NANTES Cedex 1
Tél : 02-40-41-00-00
www.groupe-launay.com

GROUP
LAUNAY

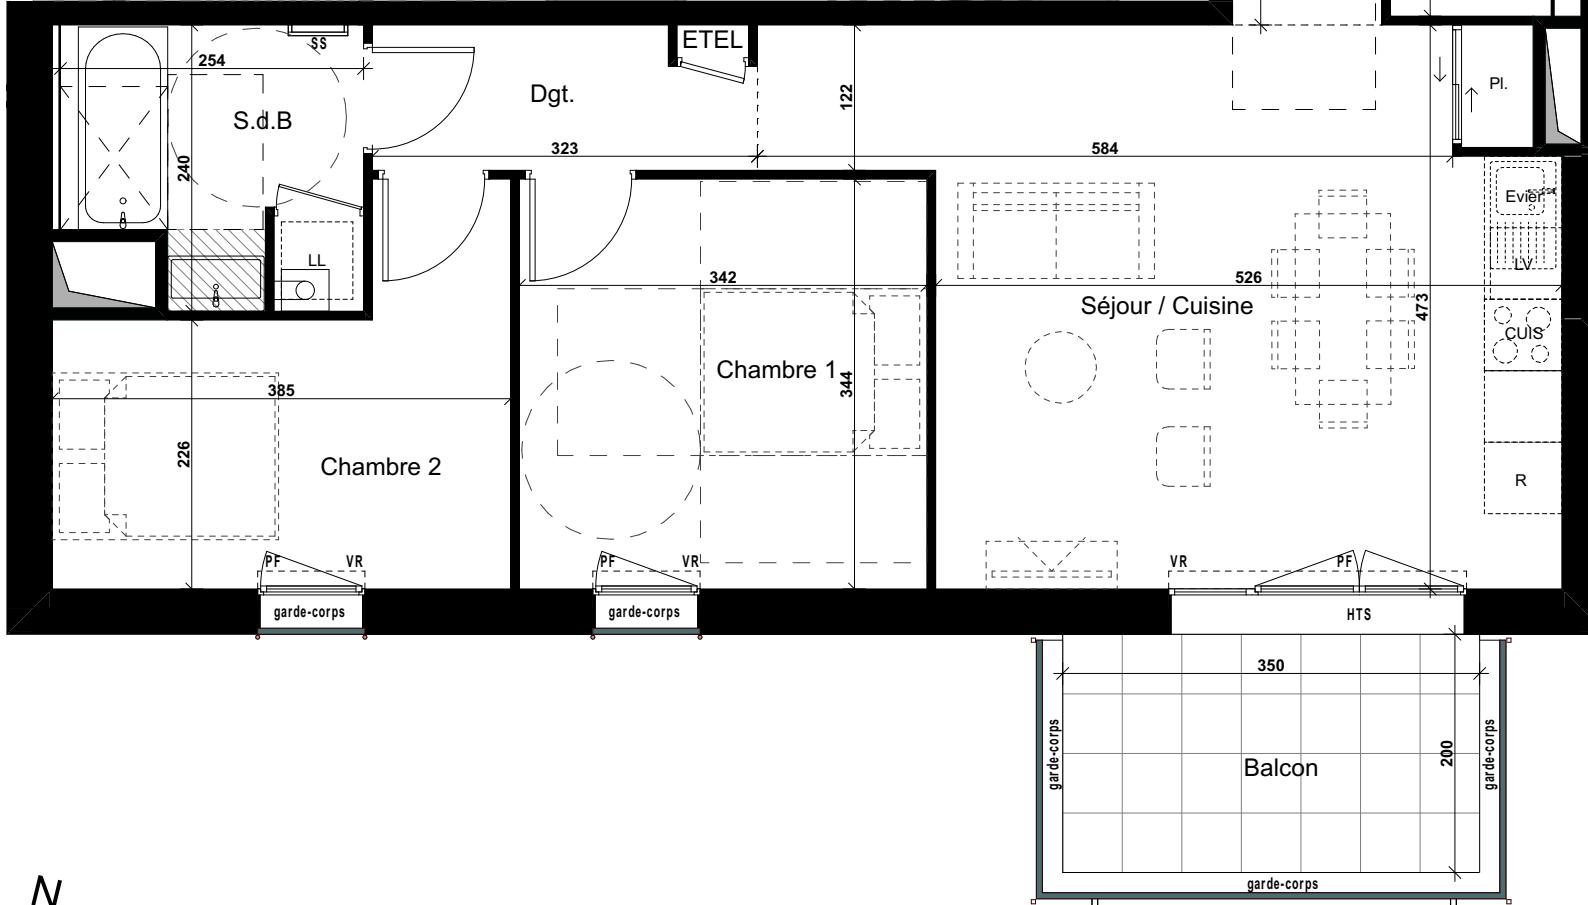


NOTA: Les côtes et les surfaces indiquées peuvent varier légèrement en fonction des impératifs de construction. Des modifications mineures ou des aménagements de détails nécessaires pour des raisons d'ordre technique ou administratif pourront être reportés sur les plans.

21/10/2025

AJT
architecture

17 rue Pierre Landais - 44200 NANTES
Tél : 02-40-69-22-00 - contact@ajt-architecture.com

T3 LOGEMENT C105		NIVEAU : R+1
Pièces		Surfaces habitables
Entrée		1,86 m ²
Séjour / cuisine		26,44 m ²
Chambre 1		11,76 m ²
Chambre 2		10,06 m ²
S.d.B		5,50 m ²
WC		2,08 m ²
Dgt.		3,74 m ²
TOTAL		61,44 m²

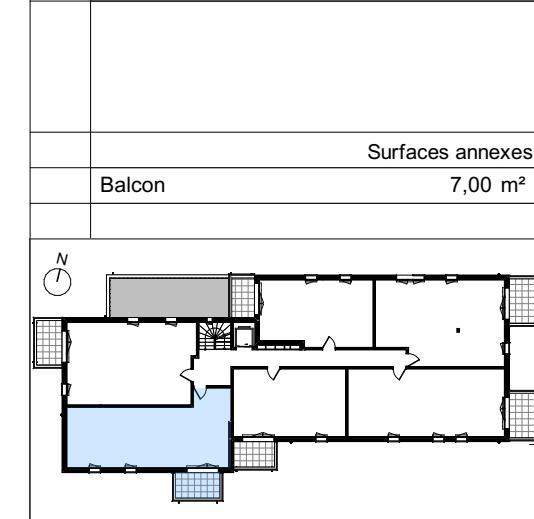

LÉGENDE

ETEL	Tableau Général Electrique		Chaudière Gaz
	Gaine Technique		Cloison démontable
F / PF	Fenêtre / Porte-fenêtre		Débord du coffre du volet roulant
FAFV	Fenêtre à allège fixe vitrée		Fenêtre sur allège maçonnerie
Pl.	Placard		Hsp < 2,50m
	Sèche serviette		Descente d'eau pluviale
HTS	Hauteur de seuil à franchir = 7 cm		

LOGEMENT C105