


12-14-16, rue des Forges - REZE

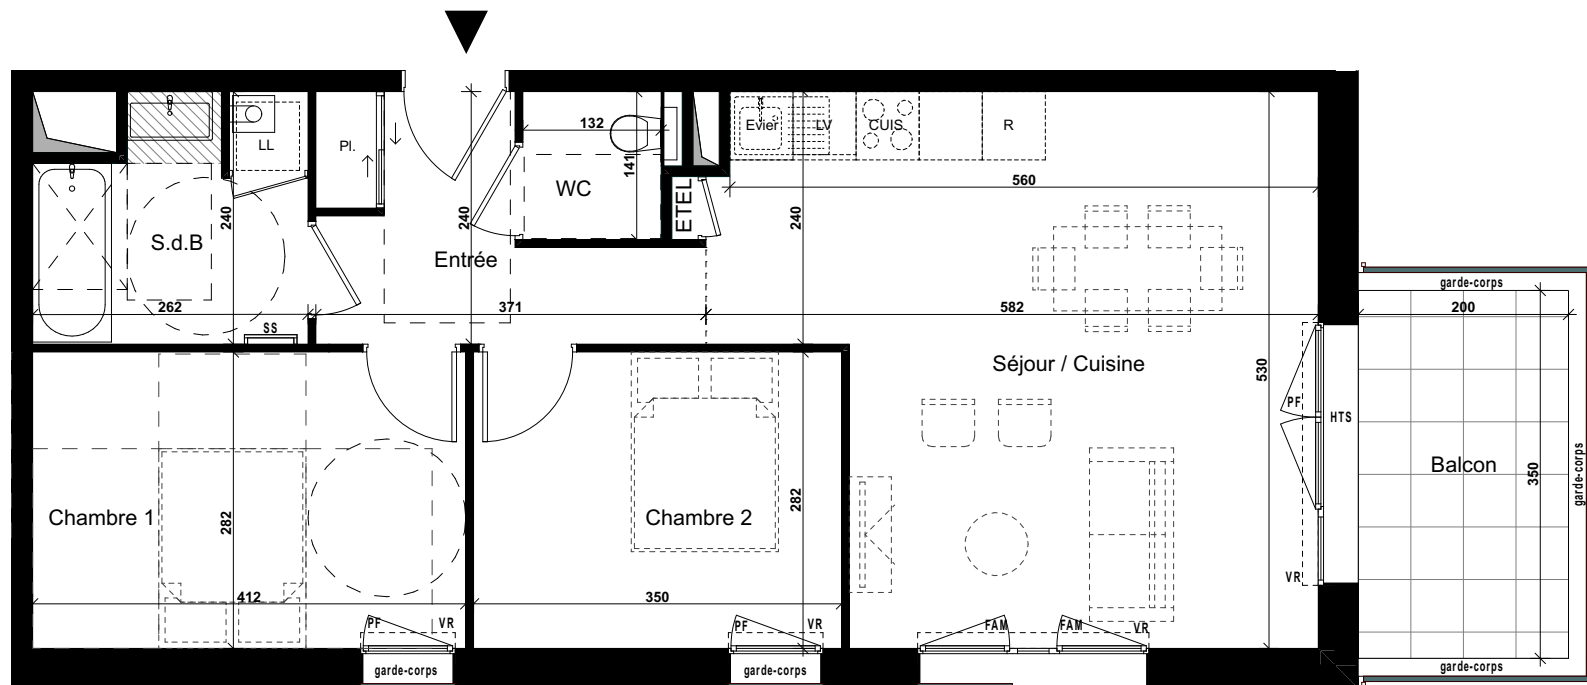


21/10/2025

AJT
architectur

17 rue Pierre Landais - 44200 NANTES
Tél : 02-40-69-22-00 - contact@ajt-architecture.com

	Surfaces annexes
Balcon	7,00 m²

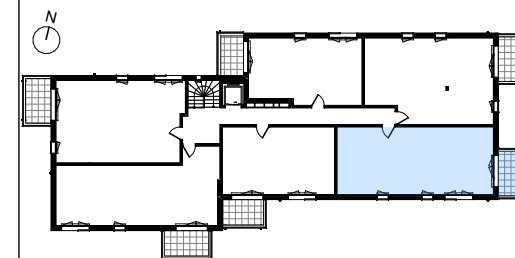

ETEL	Tableau Général Electrique		Chaudière Gaz
	Gaine Technique		Cloison démontable
F / PF	Fenêtre / Porte-fenêtre		Débord du coffre du volet roulant
FAFV	Fenêtre à allège fixe vitrée	FAM	Fenêtre sur allège maçonnée
PI.	Placard		Hsp < 2,50m
	Sèche serviette	DEP	Descente d'eau pluviale
HTS	Hauteur de seuil à franchir = 7 cm		

LOGEMENT C203