


Allées Marly


29 - 37 Rue Honoré Pétetin
69700 - Givors

Groupe LAUNAY
45, Avenue de Foch
69006 - Lyon
tél : 04 72 15 59 90

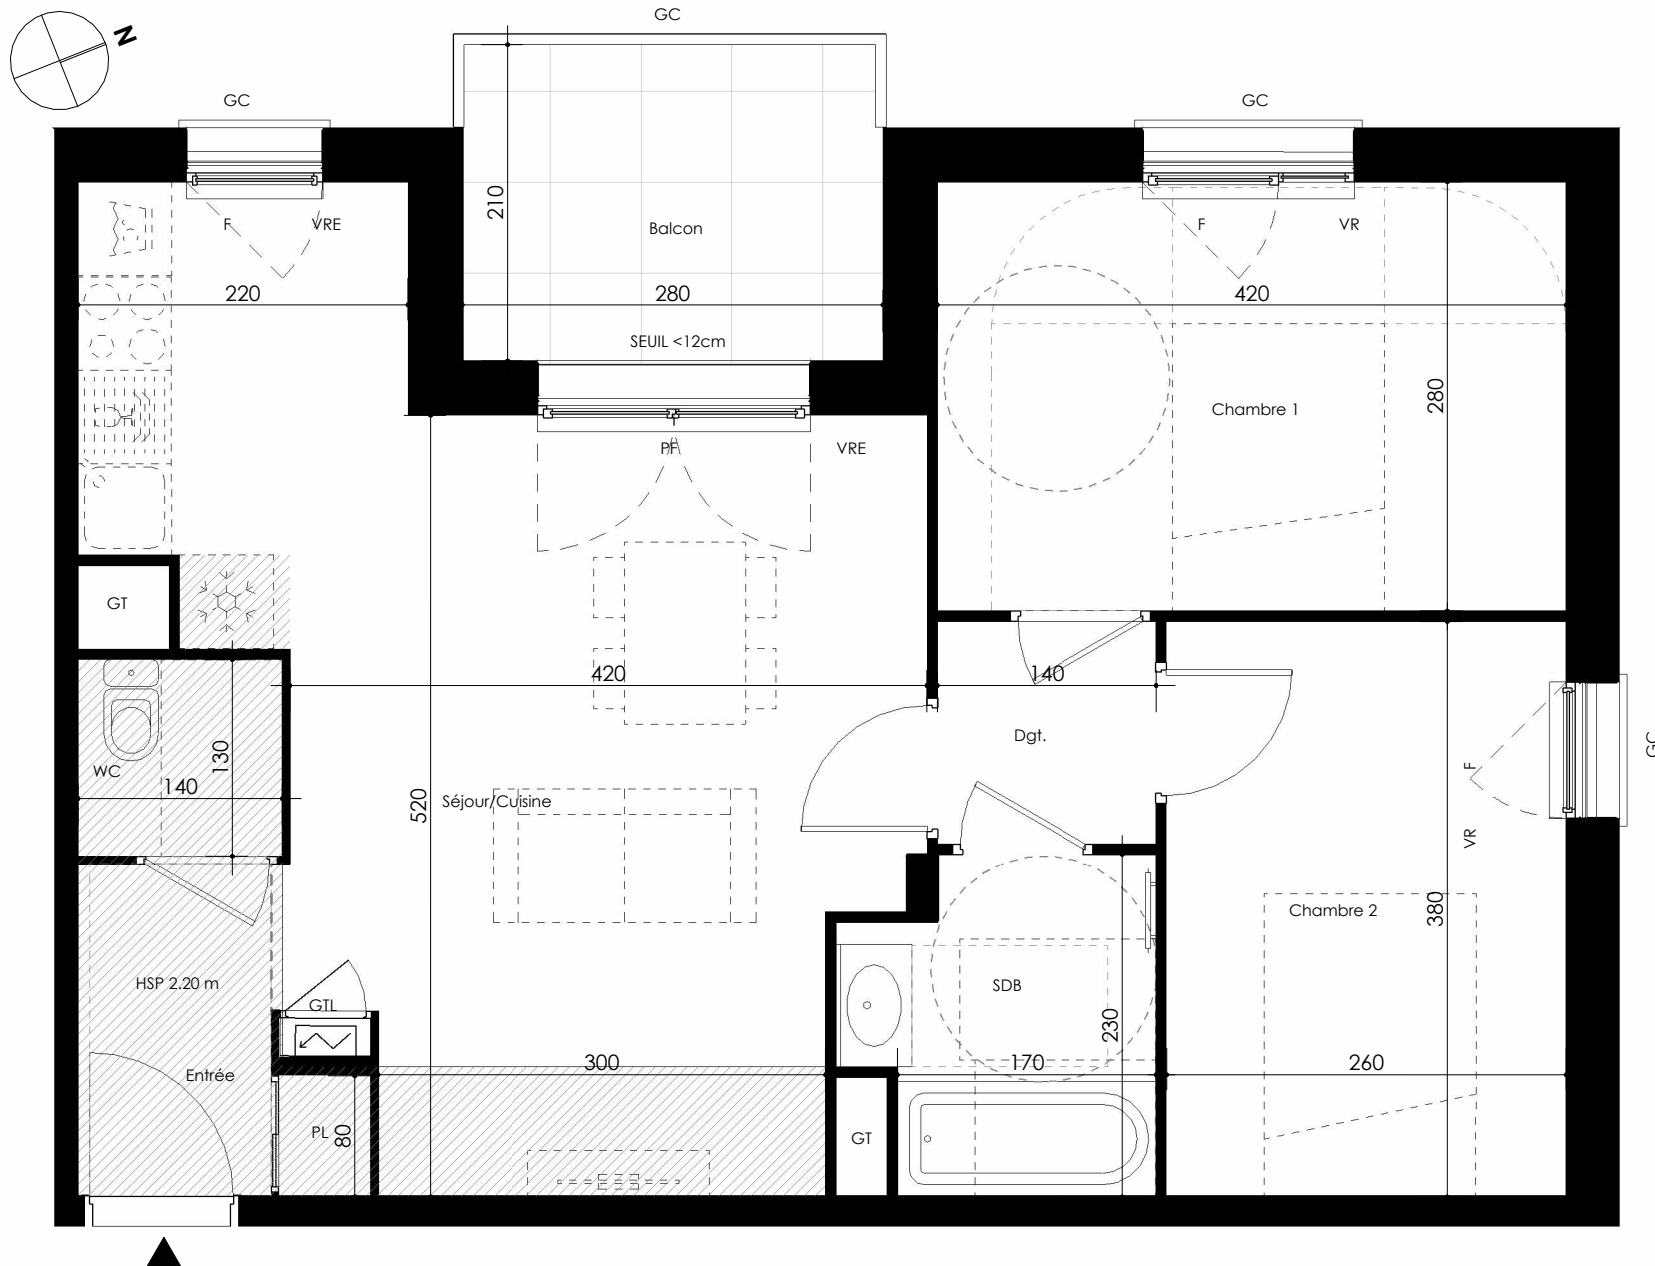

T3 C31 R+3

Pièces	Surface
Séjour/Cuisine	24,95 m ²
Chambre 1	11,80 m ²
Chambre 2	10,05 m ²
SDB	4,15 m ²
Dgt.	2,15 m ²
WC	1,75 m ²
Entrée	3,35 m ²
	58,20 m ²
Surfaces annexes	
Balcon	5,75 m ²
	5,75 m ²

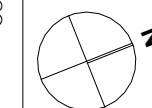

LEGENDE

Po	Portillon
GC	Garde Corps
GTL	Tableau général électrique
GT	Gaine technique
HSP 2.20 m	Hauteur sous plafond < 2.50
F+PP	Fixe + Porte pleine
VR/VRE	Volet Roulant/Volet Roulant Electrique
F/OB/PF	Fenêtre/Oscillo-Battant/ Porte-Fenêtre
seuil < X	Marche terrasse < X cm

Logement C31

30/07/2026

SUPERMIXX Architecte Urbaniste
33 quai Arloing
69009 LYON

NOTA : Les cotes et surfaces indiquées peuvent varier légèrement en fonction des impératifs de construction. Des modifications mineures ou des aménagements de détails nécessaires pour des raisons d'ordre technique ou administratif pourront être reportés sur les plans.