


CITY'ZEN


Rue du Chêne Germain - Cesson-Sévigné

BB177

19, boulevard Beaumont
CS 71202
35 012 RENNES Cedex
Tél : 02.99.35.08.00
groupe-launay.com

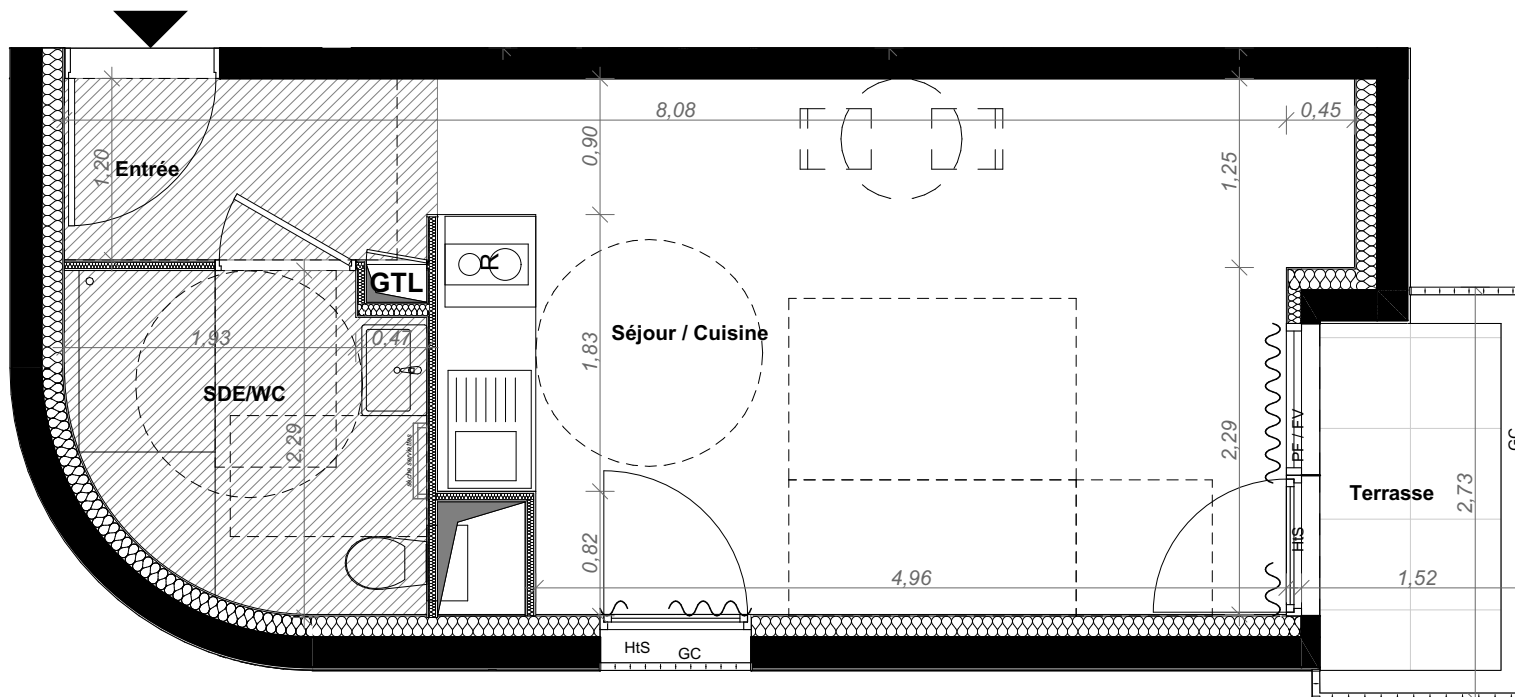

T1	B507	Niveau 5
	Pièces	Surfaces habitables
	Entrée	3
	SDE/WC	5
	Séjour / Cuisine	20
	TOTAL	28 m²
		Surfaces annexes
	Terrasse	3,93

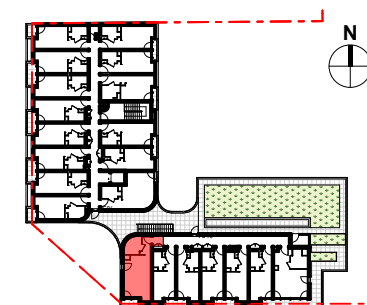

LEGENDE

	Tableau général électrique
	Gaine technique
	Porte fenêtre / Châssis fixe vitrée
	Rideaux thermiques occultants
	Hauteur à franchir terrasse/loggia = 25cm max.
	Garde-corps
	Hauteur sous plafond environ 2,20m
	Retombée de poutre
	Brise-vue

NOTA : Les côtes et les surfaces peuvent varier légèrement en fonction des impératifs de construction. Des modifications mineures ou des aménagements de détails nécessaires pour des raisons d'ordre technique ou administratif pourront être reportés sur les plans.

25/06/2025

BRENAC GONZALEZ & ASSOCIÉS
36 rue des Jeûneurs - 75002 PARIS
Tél : +33 1 43 55 85 85 - Mail : info@brenac-gonzalez.com

B507

PMR