


EKO LODGE

Quartier Lorette - SAINT-MALO


GRUPE LAUNAY

19, Bd de Beaumont
CS 71202
35012 RENNES Cedex
Tél : 02 99 350 330
www.grupe-launay.com

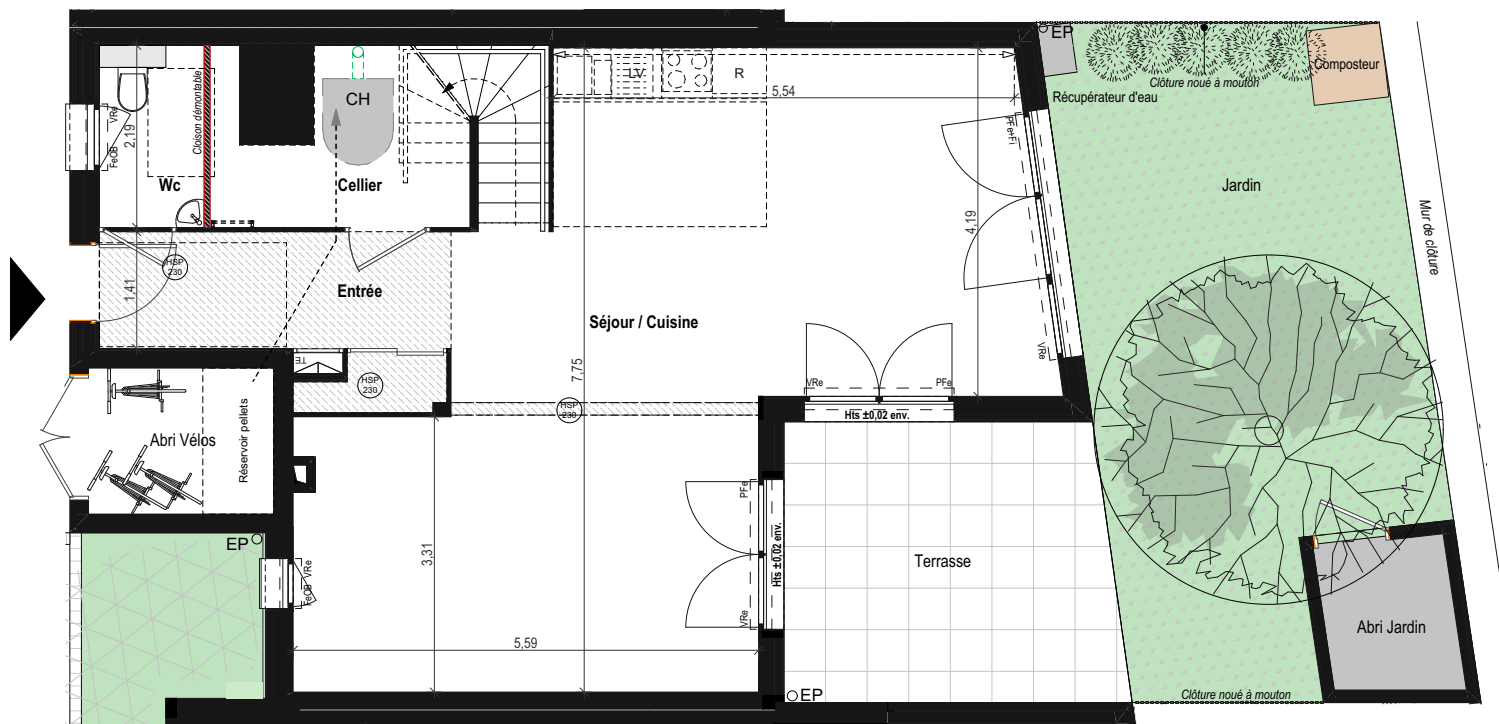

T5 Maison 2 RDC

Pièce	Surface Habitable (m²)
Entrée + PI	7,08
Séjour/Cuisine	46,30
WC	2,55
Cellier / PI	6,55
Total RdC.....	62,48 m²
Chambre 2 / PI	11,32
Chambre 3 / PI	12,73
Chambre 4 / PI	12,77
SdB / PI	5,23
WC	1,83
Dégt	3,52
Total Etage.....	47,40 m²
TOTAL	109,88 m²
Pièce	Surface Annexe (m²)
Terrasse	13,32
Jardin (compris Abri Jardin)	33,99
Abri Jardin	2,84
Abri Vélos	3,90

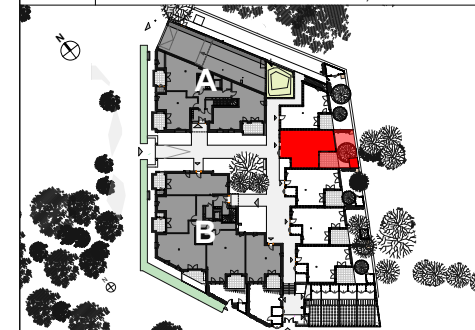

LEGENDE

	Tableau général électrique		
CH	Chaudière		GC : Garde-Corps
Fi	Baie fixe		Cla : Clastra
Fe/PFe	Fenêtre (Fe) ou Porte-fenêtre (PFe) ouvrant à la Française		
OB	Fenêtre ouvrant à la Française+oscillo-battant		
All. Vit.	Fenêtre avec allège vitrée		
VR	Volet roulant électrique		
	Faux plafond		Gaine technique
Hts	Hauteur à franchir accès balcon ou terrasse		
	Retombée de poutre		

NOTA : Les côtes et les surfaces indiquées peuvent varier légèrement en fonction des impératifs de construction. Des modifications mineures ou des aménagements de détails nécessaires pour des raisons d'ordre technique ou administratif pourront être reportés sur les plans.

11/12/2023



AAGROUP Rennes
20 Avenue Henri Fréville 35200 RENNES
Tél : 02 23 42 45 45 aarennes@aagroup.fr

M2 RDC



EKO LODGE

Quartier Lorette - SAINT-MALO


GRUPE LAUNAY

19, Bd de Beaumont
CS 71202
35012 RENNES Cedex

Tél : 02 99 350 330
www.groupe-launay.com

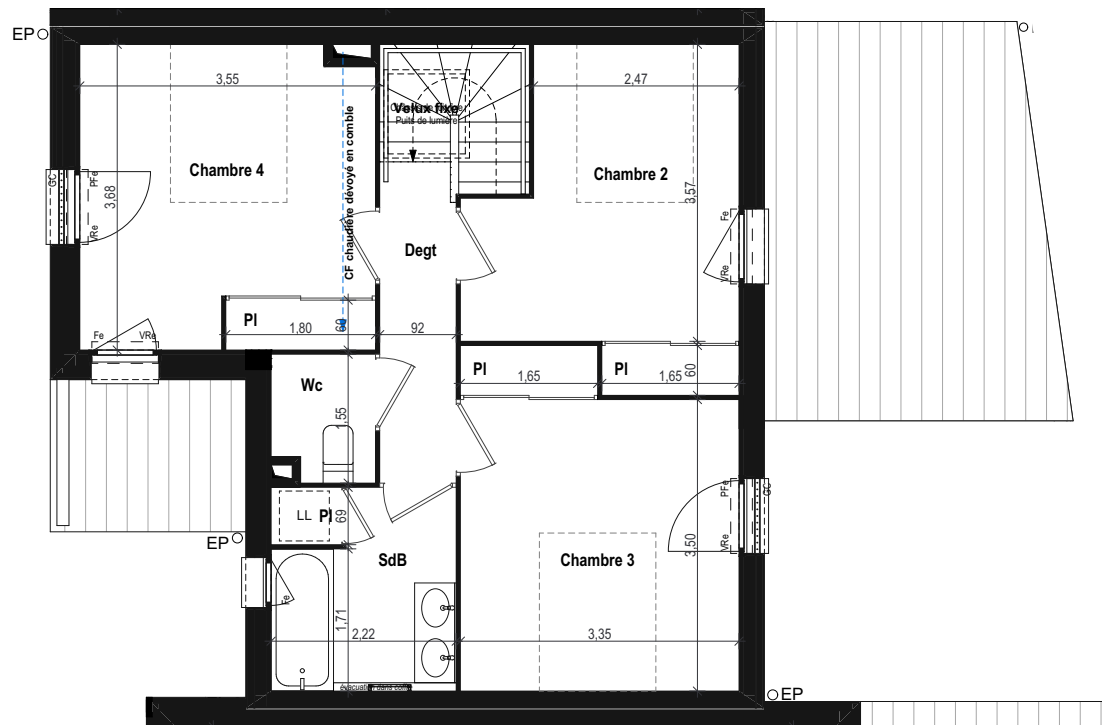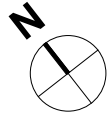

T5	Maison 2	R+1
Pièce	Surface Habitable (m²)	
Entrée + PI	7,08	
Séjour/Cuisine	46,30	
WC	2,55	
Cellier / PI	6,55	
Total RdC.....	62,48 m²	
Chambre 2 / PI	11,32	
Chambre 3 / PI	12,73	
Chambre 4 / PI	12,77	
SdB / PI	5,23	
WC	1,83	
Dégt	3,52	
Total Etage.....	47,40 m²	
TOTAL	109,88 m²	
Pièce	Surface Annexe (m²)	
Terrasse	13,32	
Jardin (compris Abri Jardin)	33,99	
Abri Jardin	2,84	
Abri Vélos	3,90	

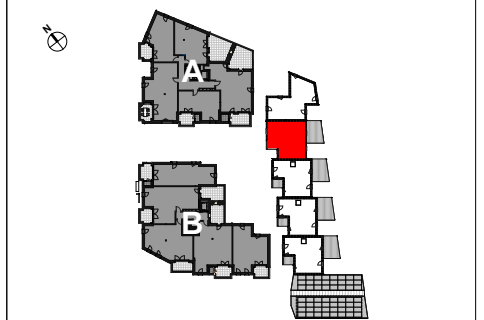

LEGENDE			
	Tableau général électrique		
CH	Chaudière		GC : Garde-Corps
Fi	Baie fixe		Cla : Claustra
Fe/PFe	Fenêtre (Fe) ou Porte-fenêtre (PFe) ouvrant à la Française		
OB	Fenêtre ouvrant à la Française+oscillo-battant		
All. Vit.	Fenêtre avec allège vitrée		
VRe	Volet roulant électrique		
	Faux plafond		Gaine technique
Hts	Hauteur à franchir accès balcon ou terrasse		
	Retombée de poutre		

NOTA : Les côtes et les surfaces indiquées peuvent varier légèrement en fonction des impératifs de construction. Des modifications mineures ou des aménagements de détails nécessaires pour des raisons d'ordre technique ou administratif pourront être reportés sur les plans.

11/12/2023



AAGROUP Rennes
20 Avenue Henri Fréville 35200 RENNES
Tél : 02 23 42 45 45 aarennes@aagroup.fr

M2 R+1