


HOLY

Ilot C7 - rue de la Rigourdière
35 510 CESSON-SEVIGNE

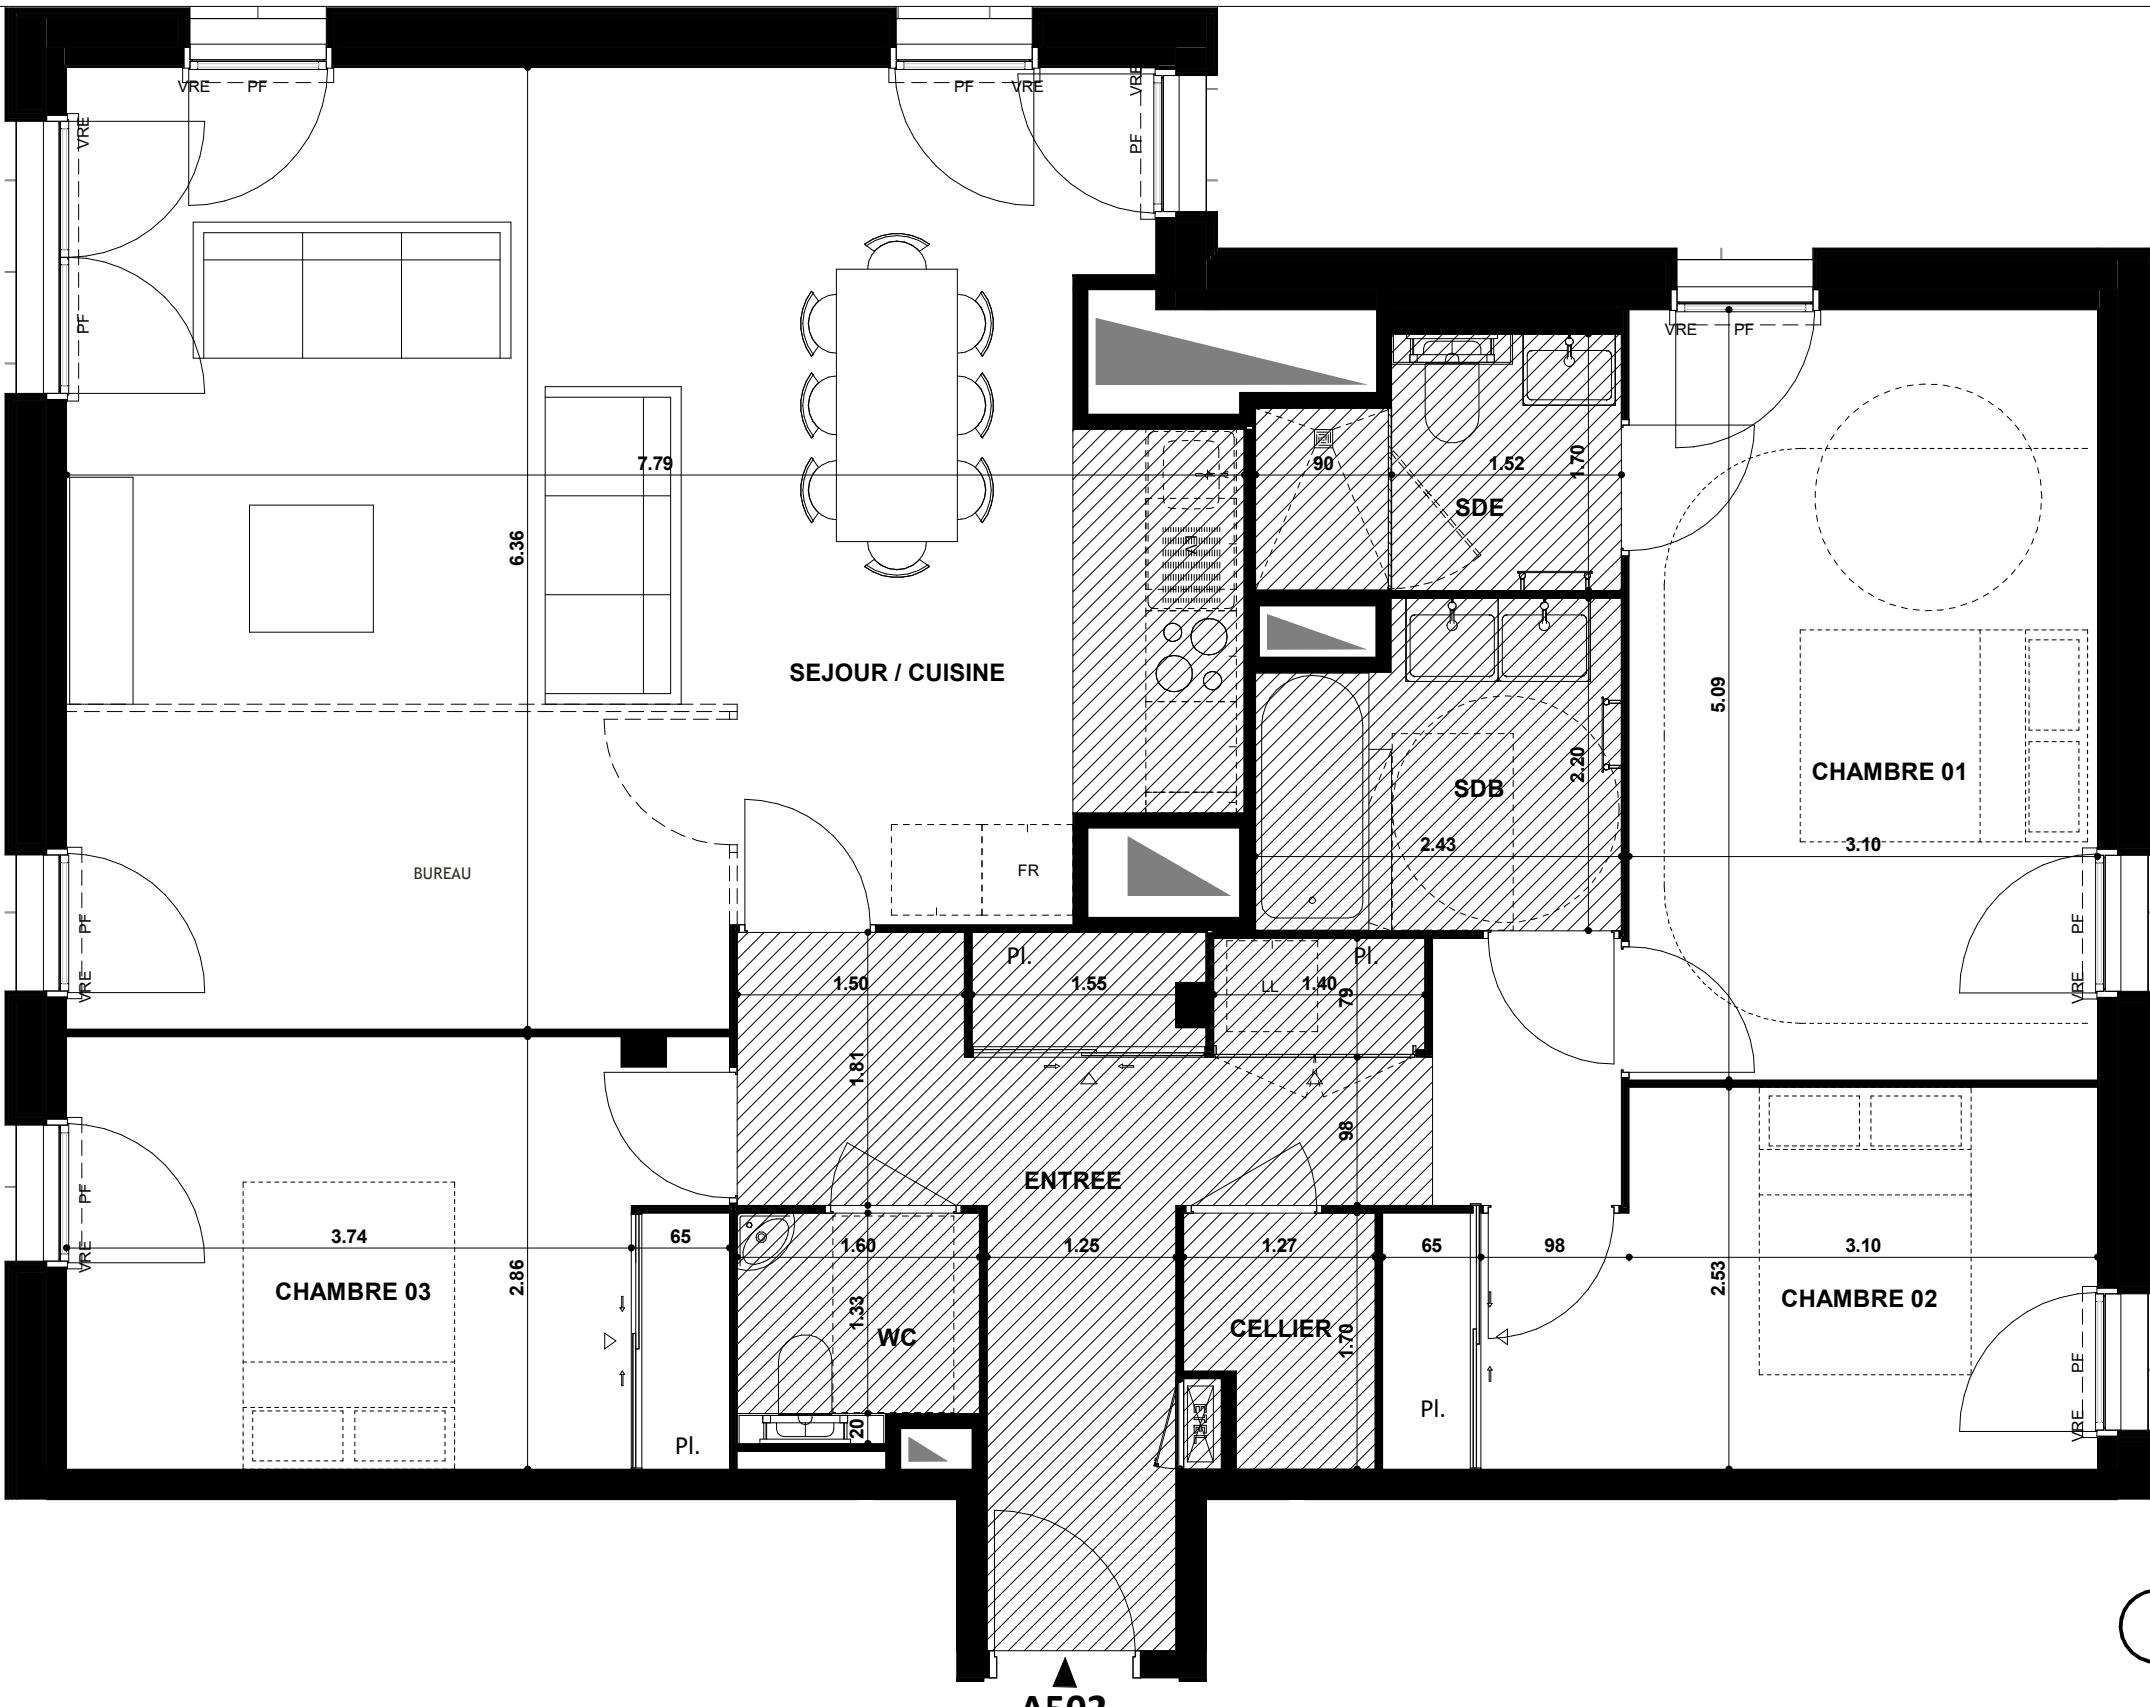

NOTA : Les cotes et les surfaces indiquées peuvent varier légèrement en fonction des impératifs de construction. Des modifications mineures ou des aménagements de détails nécessaires pour des raisons d'ordre technique ou administratif pourront être reportés aux plans.

club

PARIS RENNES
02 99 84 88 00
club-architecture.com

A502


26/08/2024
Modifié le : 20/11/2025

GROUPE LAUNAY
19, Bd de Beaumont
CS 71 202
35012 RENNES Cedex
Tél : 02 99 350 330
www.groupe-launay.com

GROUPE LAUNAY
PROMOTION & AMÉNAGEMENT

T5 A502 R+5

Pièce	Surface habitable (m ²)
ENTREE/PI	13.95 m ²
SEJOUR / CUISINE	44.39 m ²
CHAMBRE 01	15.78 m ²
CHAMBRE 02/PI	10.59 m ²
CHAMBRE 03/PI	12.45 m ²
SDB	4.89 m ²
SDE	3.51 m ²
WC	2.12 m ²
CELLIER	1.92 m ²
TOTAL	109.60 m²
Pièce	Surface annexe (m ²)
BALCON	54.56 m ²

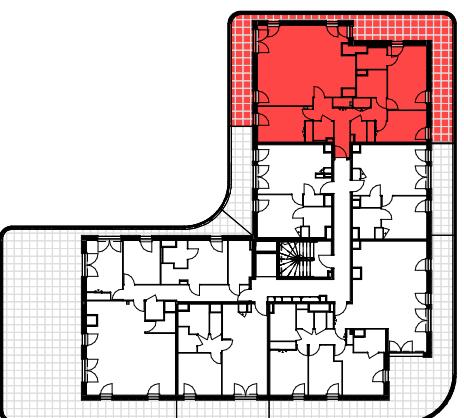

LEGENDE	
TE	Tableau général électrique
Gaine technique	Cloison démontable
HSP	Faux-Plafond 2.20m
Fe/PF	Fenêtre (Fe) ou Porte-fenêtre (PF) ouvrant à la française
OB	Fenêtre ouvrant à la française + Oscillant-Battant
VRE	Volet roulant électrique (VRe)
HTS	Hauteur à franchir accès balcon ou terrasse
GC	Garde-corps
BV	Brise-vue
Pergola	Clôture grillagée

A502


26/08/2024
Modifié le : 20/11/2025

HOLY

Ilot C7 - rue de la Rigourdière
35 510 CESSON-SEVIGNE

GROUPE LAUNAY

19, Bd de Beaumont
CS 71 202
35012 RENNES Cedex
Tél : 02 99 350 330
www.groupe-launay.com

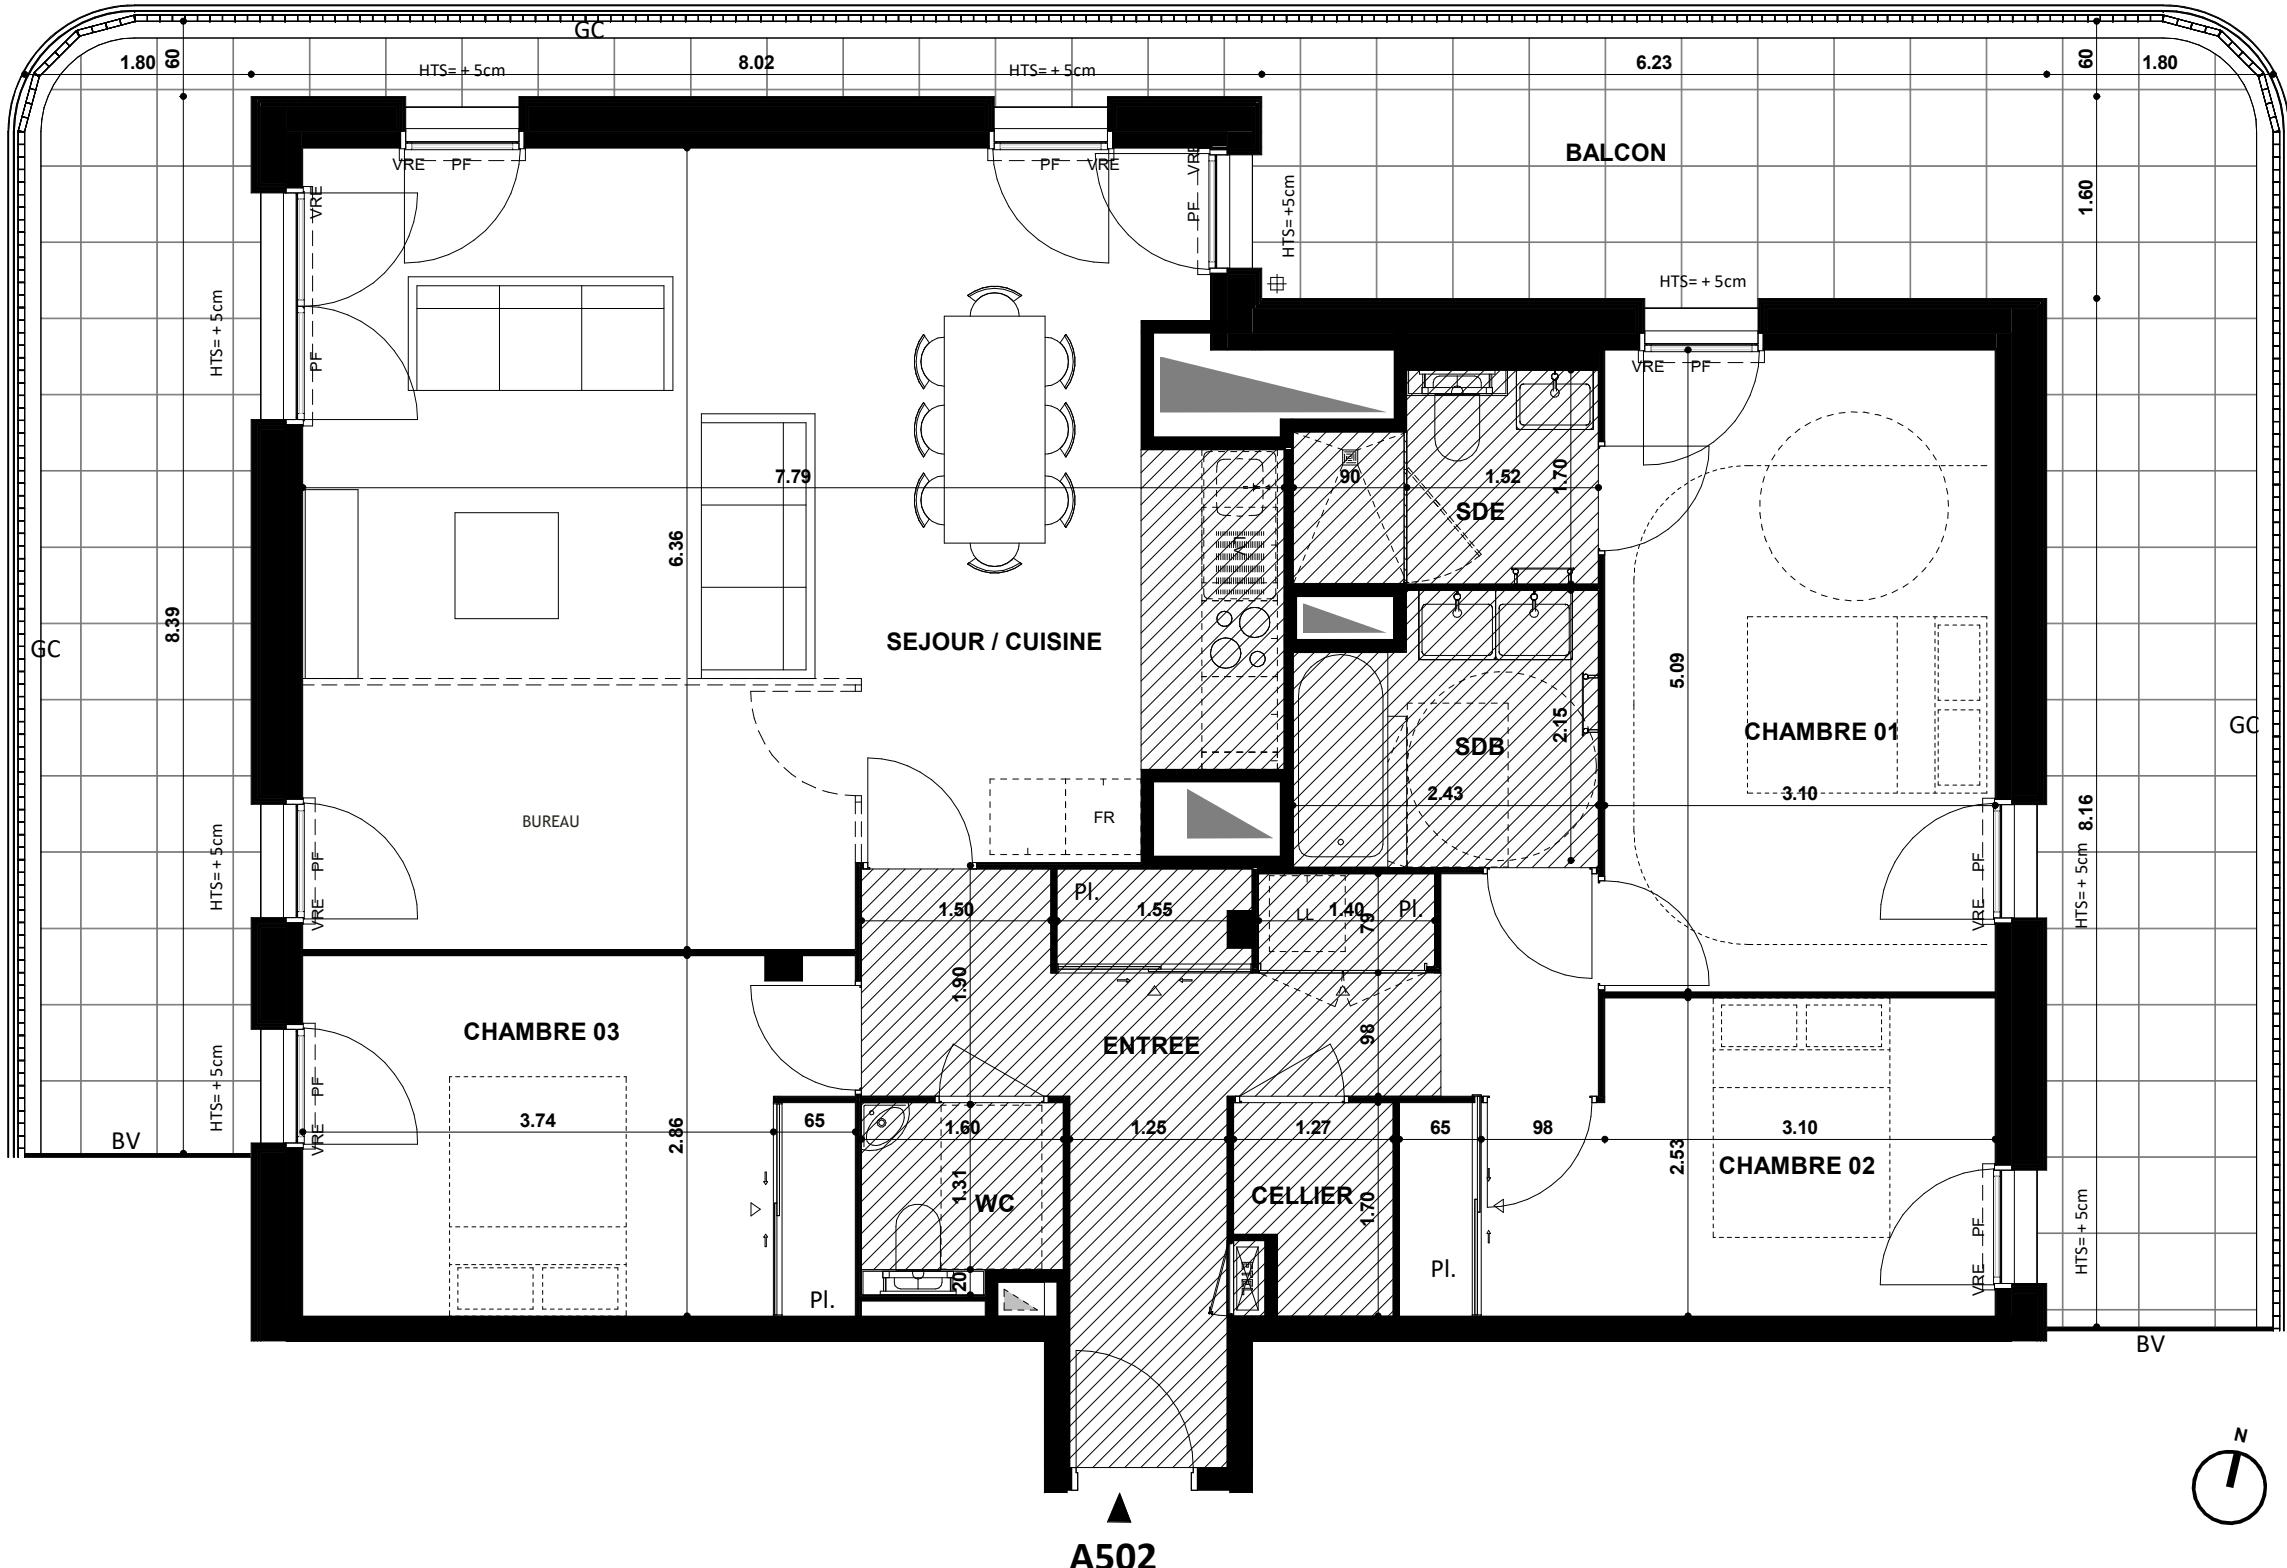


NOTA : Les cotes et les surfaces indiquées peuvent varier légèrement en fonction des impératifs de construction. Des modifications mineures ou des aménagements de détails nécessaires pour des raisons d'ordre technique ou administratif pourront être reportés aux plans.

club

PARIS RENNES
02 99 84 88 00
club-architecture.com


A502

26/08/2024
Modifié le : 20/11/2025

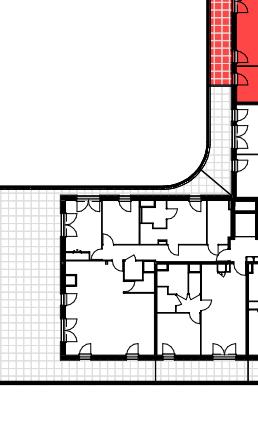T5	A502	R+5
Pièce	Surface habitable (m ²)	
ENTREE/PI	13.95 m ²	
SEJOUR / CUISINE	44.39 m ²	
CHAMBRE 01	15.78 m ²	
CHAMBRE 02/PI	10.59 m ²	
CHAMBRE 03/PI	12.45 m ²	
SDB	4.89 m ²	
SDE	3.51 m ²	
WC	2.12 m ²	
CELLIER	1.92 m ²	
TOTAL	109.60 m²	
Pièce	Surface annexe (m ²)	
BALCON	54.56 m ²	
		
LEGENDE		
TE	Tableau général électrique	
	Gaine technique	
	Cloison démontable	
Fe/PF	Fenêtre (Fe) ou Porte-fenêtre (PF) ouvrant à la française	
OB	Fenêtre ouvrant à la française + Oscillant-Battant	
VRE	Volet roulant électrique (VRe)	
HTS	Hauteur à franchir accès balcon ou terrasse	
GC	Garde-corps	BV
		Brise-vue
-----	Pergola	
		Clôture grillagée

HOLY

Ilot C7 - rue de la Rigourdière
35 510 CESSON-SEVIGNE

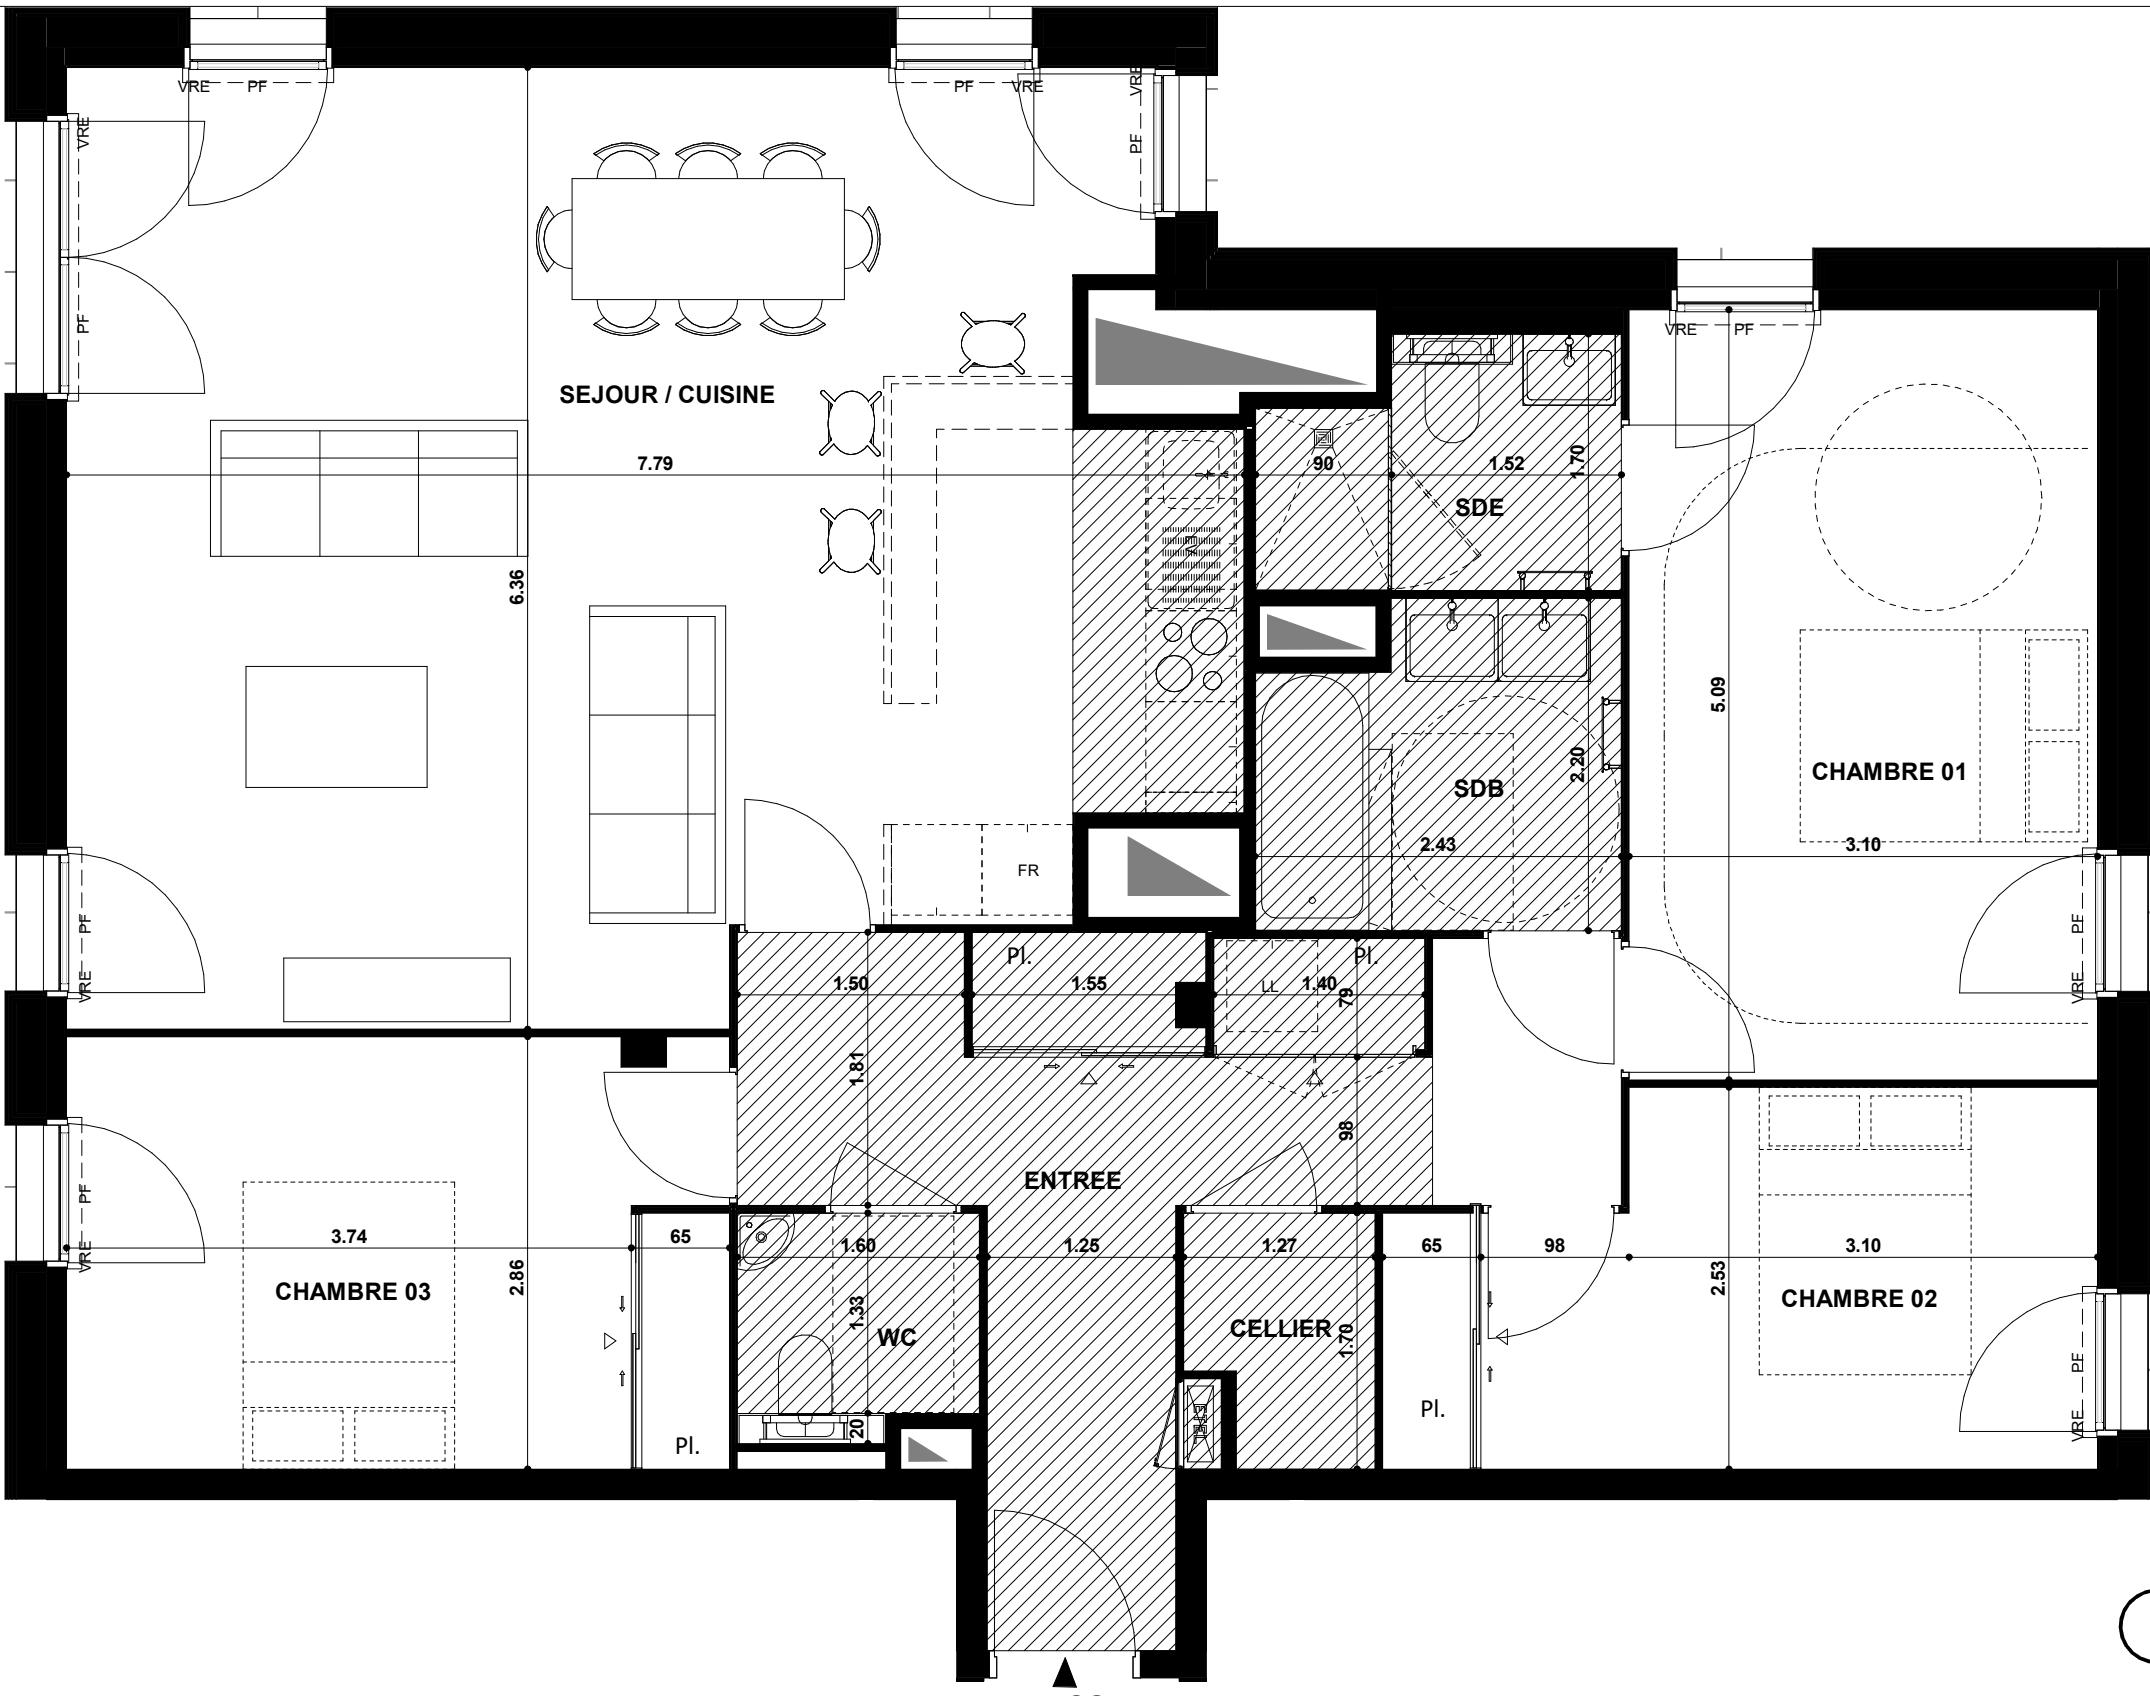

NOTA : Les cotes et les surfaces indiquées peuvent varier légèrement en fonction des impératifs de construction. Des modifications mineures ou des aménagements de détails nécessaires pour des raisons d'ordre technique ou administratif pourront être reportés aux plans.

club


PARIS RENNES
02 99 84 88 00
club-architecture.com

GROUPE LAUNAY
19, Bd de Beaumont
CS 71 202
35012 RENNES Cedex
Tél : 02 99 350 330
www.groupe-launay.com

GROUPE LAUNAY
PROMOTION & AMÉNAGEMENT

T4Bis A502 R+5

Pièce	Surface habitable (m ²)
ENTREE/PI	13.95 m ²
SEJOUR / CUISINE	44.39 m ²
CHAMBRE 01	15.78 m ²
CHAMBRE 02/PI	10.59 m ²
CHAMBRE 03/PI	12.45 m ²
SDB	4.89 m ²
SDE	3.51 m ²
WC	2.12 m ²
CELLIER	1.92 m ²
TOTAL	109.60 m²
Pièce	Surface annexe (m ²)
BALCON	54.56 m ²

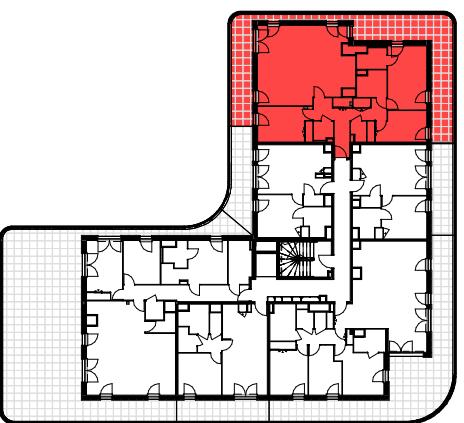

LEGENDE	
TE	Tableau général électrique
Gaine technique	Cloison démontable
HSP	Faux-Plafond 2.20m
Fe/PF	Fenêtre (Fe) ou Porte-fenêtre (PF) ouvrant à la française
OB	Fenêtre ouvrant à la française + Oscillant-Battant
VRE	Volet roulant électrique (VRe)
HTS	Hauteur à franchir accès balcon ou terrasse
GC	Garde-corps
BV	Brise-vue
Pergola	Clôture grillagée

A502


26/08/2024
Modifié le : 20/11/2025

HOLY

Ilot C7 - rue de la Rigourdière
35 510 CESSON-SEVIGNE

GROUPE LAUNAY

19, Bd de Beaumont
CS 71 202
35012 RENNES Cedex
Tél : 02 99 350 330
www.groupe-launay.com

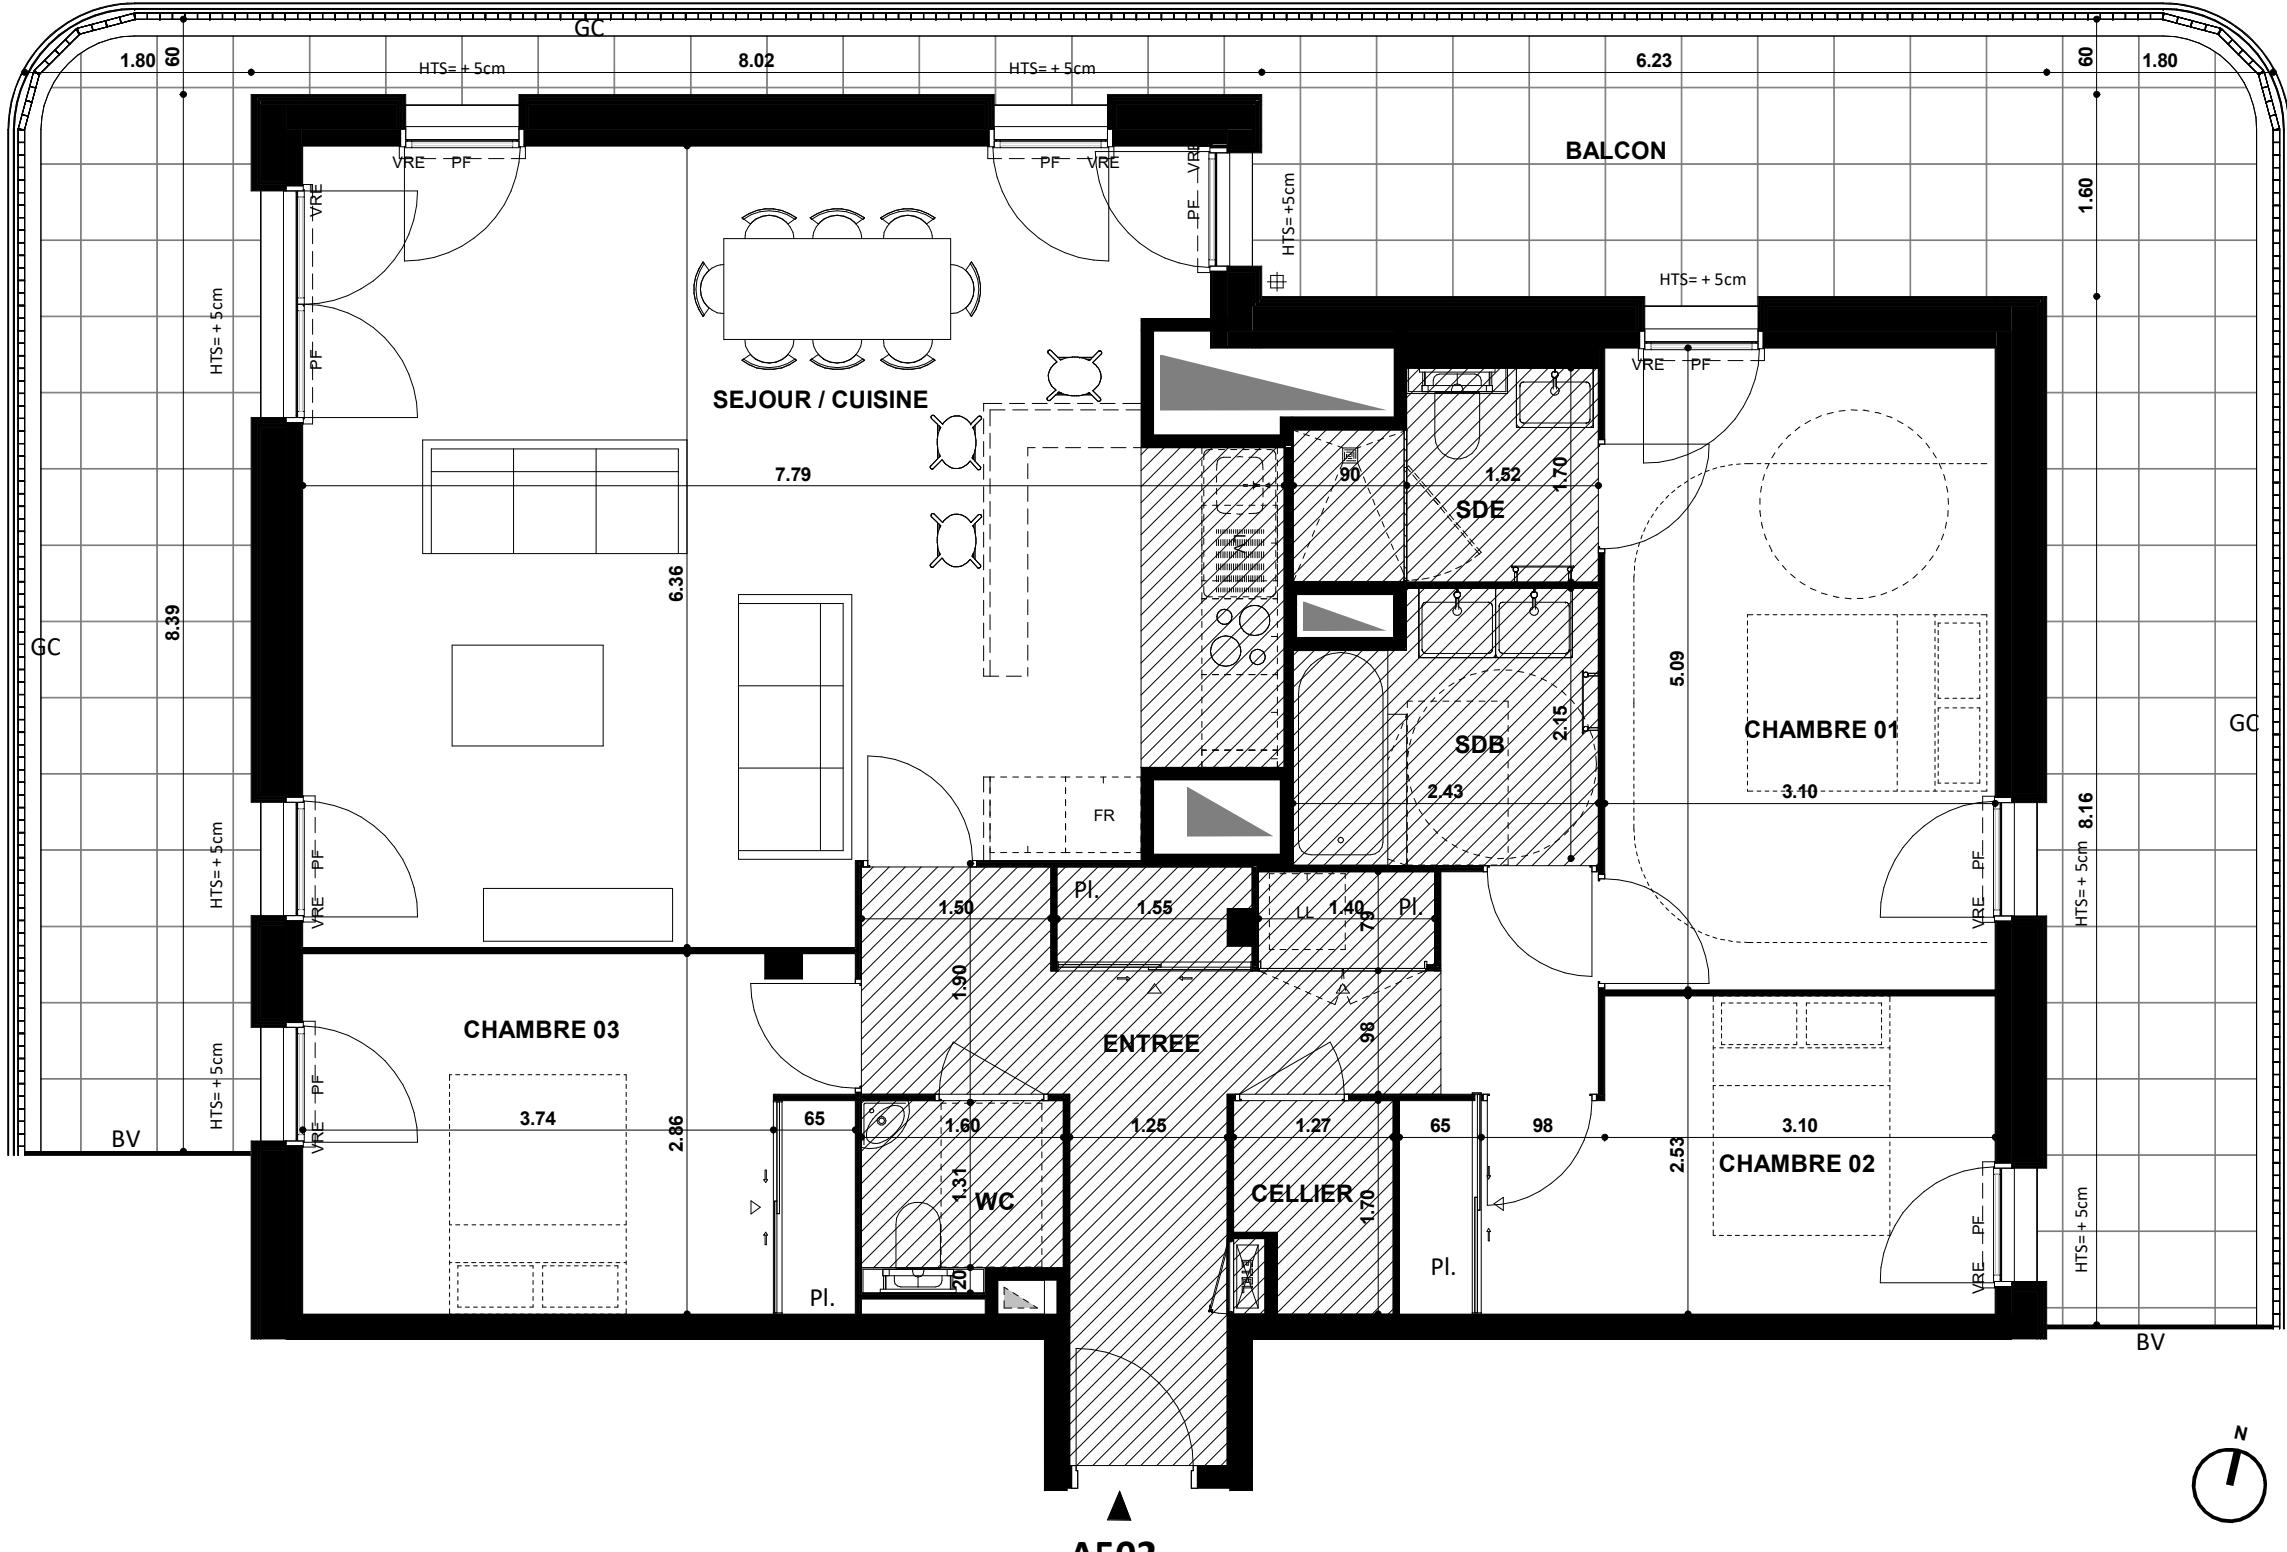

NOTA : Les cotes et les surfaces indiquées peuvent varier légèrement en fonction des impératifs de construction. Des modifications mineures ou des aménagements de détails nécessaires pour des raisons d'ordre technique ou administratif pourront être reportés aux plans.


club

PARIS RENNES
02 99 84 88 00
club-architecture.com

T4Bis A502 R+5

Pièce	Surface habitable (m ²)
ENTREE/PI	13.95 m ²
SEJOUR / CUISINE	44.39 m ²
CHAMBRE 01	15.78 m ²
CHAMBRE 02/PI	10.59 m ²
CHAMBRE 03/PI	12.45 m ²
SDB	4.89 m ²
SDE	3.51 m ²
WC	2.12 m ²
CELLIER	1.92 m ²
TOTAL	109.60 m²

Pièce	Surface annexe (m ²)
BALCON	54.56 m ²

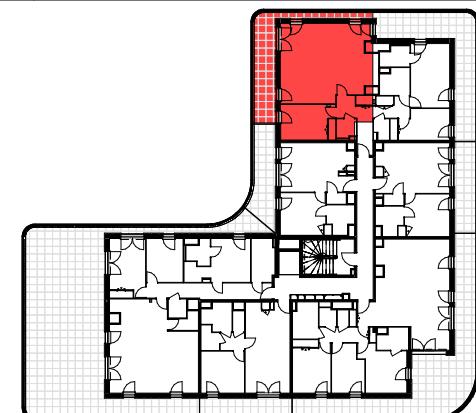

LEGENDE	
TE	Tableau général électrique
Gaine technique	Cloison démontable
HSP	Faux-Plafond 2.20m
Fe/PF	Fenêtre (Fe) ou Porte-fenêtre (PF) ouvrant à la française
OB	Fenêtre ouvrant à la française + Oscillant-Battant
VRE	Volet roulant électrique (VRe)
HTS	Hauteur à franchir accès balcon ou terrasse
GC	Garde-corps
BV	Brise-vue
Pergola	Clôture grillagée

A502

26/08/2024
Modifié le : 20/11/2025