


HOLY

Ilot C7 - rue de la Rigourdière
35 510 CESSION-SEVIGNE

GROUPE LAUNAY

19, Bd de Beaumont
CS 71 202
35012 RENNES Cedex
Tél : 02 99 350 330
www.groupe-launay.com

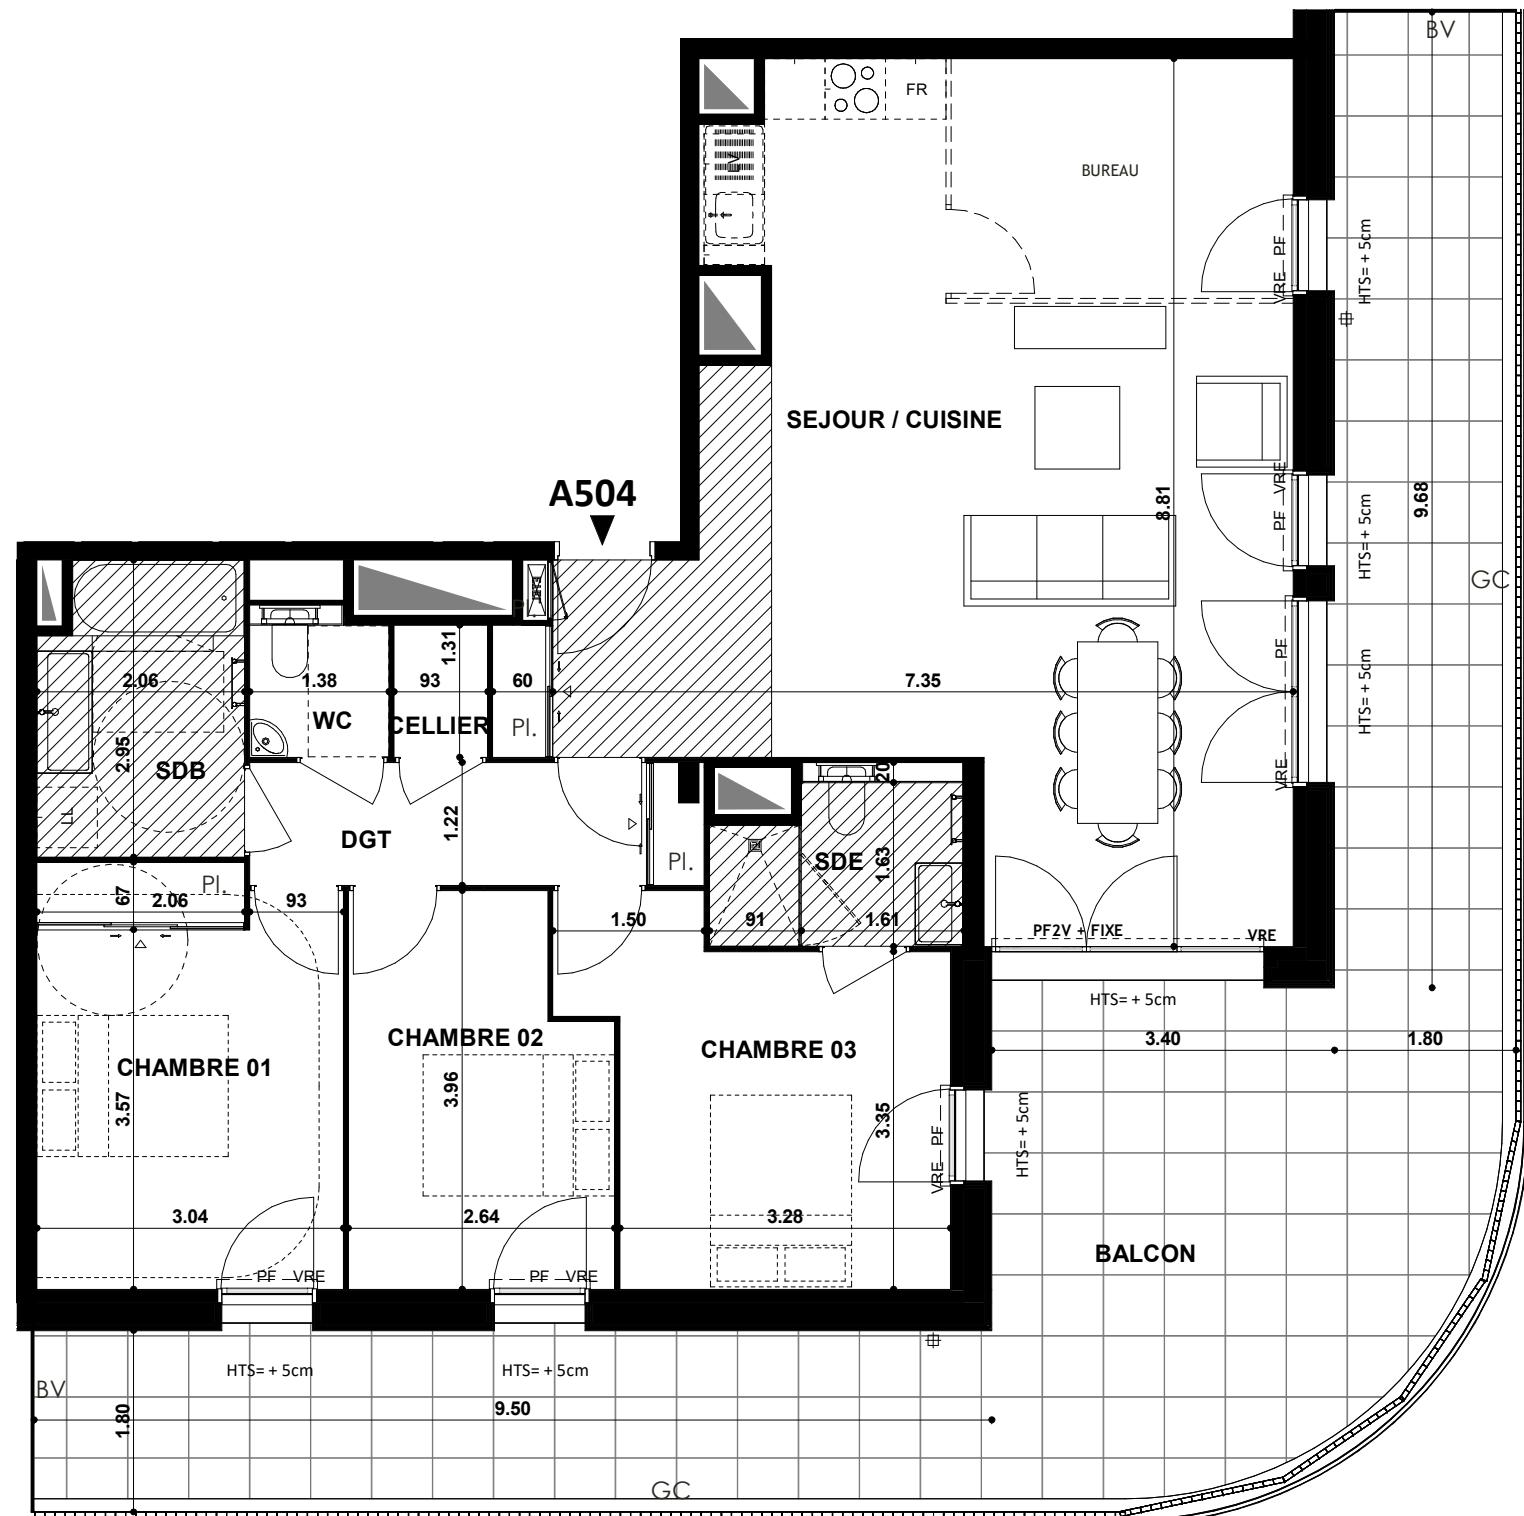


NOTA : Les cotes et les surfaces indiquées peuvent varier légèrement en fonction des impératifs de construction. Des modifications mineures ou des aménagements de détails nécessaires pour des raisons d'ordre technique ou administratif pourront être reportés aux plans.

club

PARIS RENNES
02 99 84 88 00
club-architecture.com

A504 Logement évolutif

26/08/2024
Modifié le : 20/11/2025

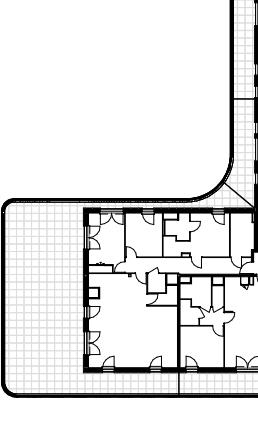T5	A504	R+5	
Pièce	Surface habitable (m ²)		
SEJOUR / CUISINE/PI	49.03 m ²		
CHAMBRE 01/PI	12.59 m ²		
CHAMBRE 02/PI	9.60 m ²		
CHAMBRE 03	12.33 m ²		
SDB	5.81 m ²		
SDE	3.73 m ²		
WC	1.81 m ²		
CELLIER	1.22 m ²		
DGT	5.40 m ²		
TOTAL	101.52 m²		
Pièce	Surface annexe (m ²)		
BALCON	59.69 m ²		
			
LEGENDE			
TE	Tableau général électrique		
	Gaine technique		Cloison démontable
	Faux-Plafond 2.20m		
Fe/PF	Fenêtre (Fe) ou Porte-fenêtre (PF) ouvrant à la française		
OB	Fenêtre ouvrant à la française + Oscillant-Battant		
VRE	Volet roulant électrique (VRe)		
HTS	Hauteur à franchir accès balcon ou terrasse		
GC	Garde-corps	BV	Brise-vue
-----	Pergola	●	Clôture grillagée


HOLY

Ilot C7 - rue de la Rigourdière
35 510 CESSON-SEVIGNE

GROUPE LAUNAY

19, Bd de Beaumont
CS 71 202
35012 RENNES Cedex
Tél : 02 99 350 330
www.groupe-launay.com

GROUPE LAUNAY
PROMOTION & AMÉNAGEMENT

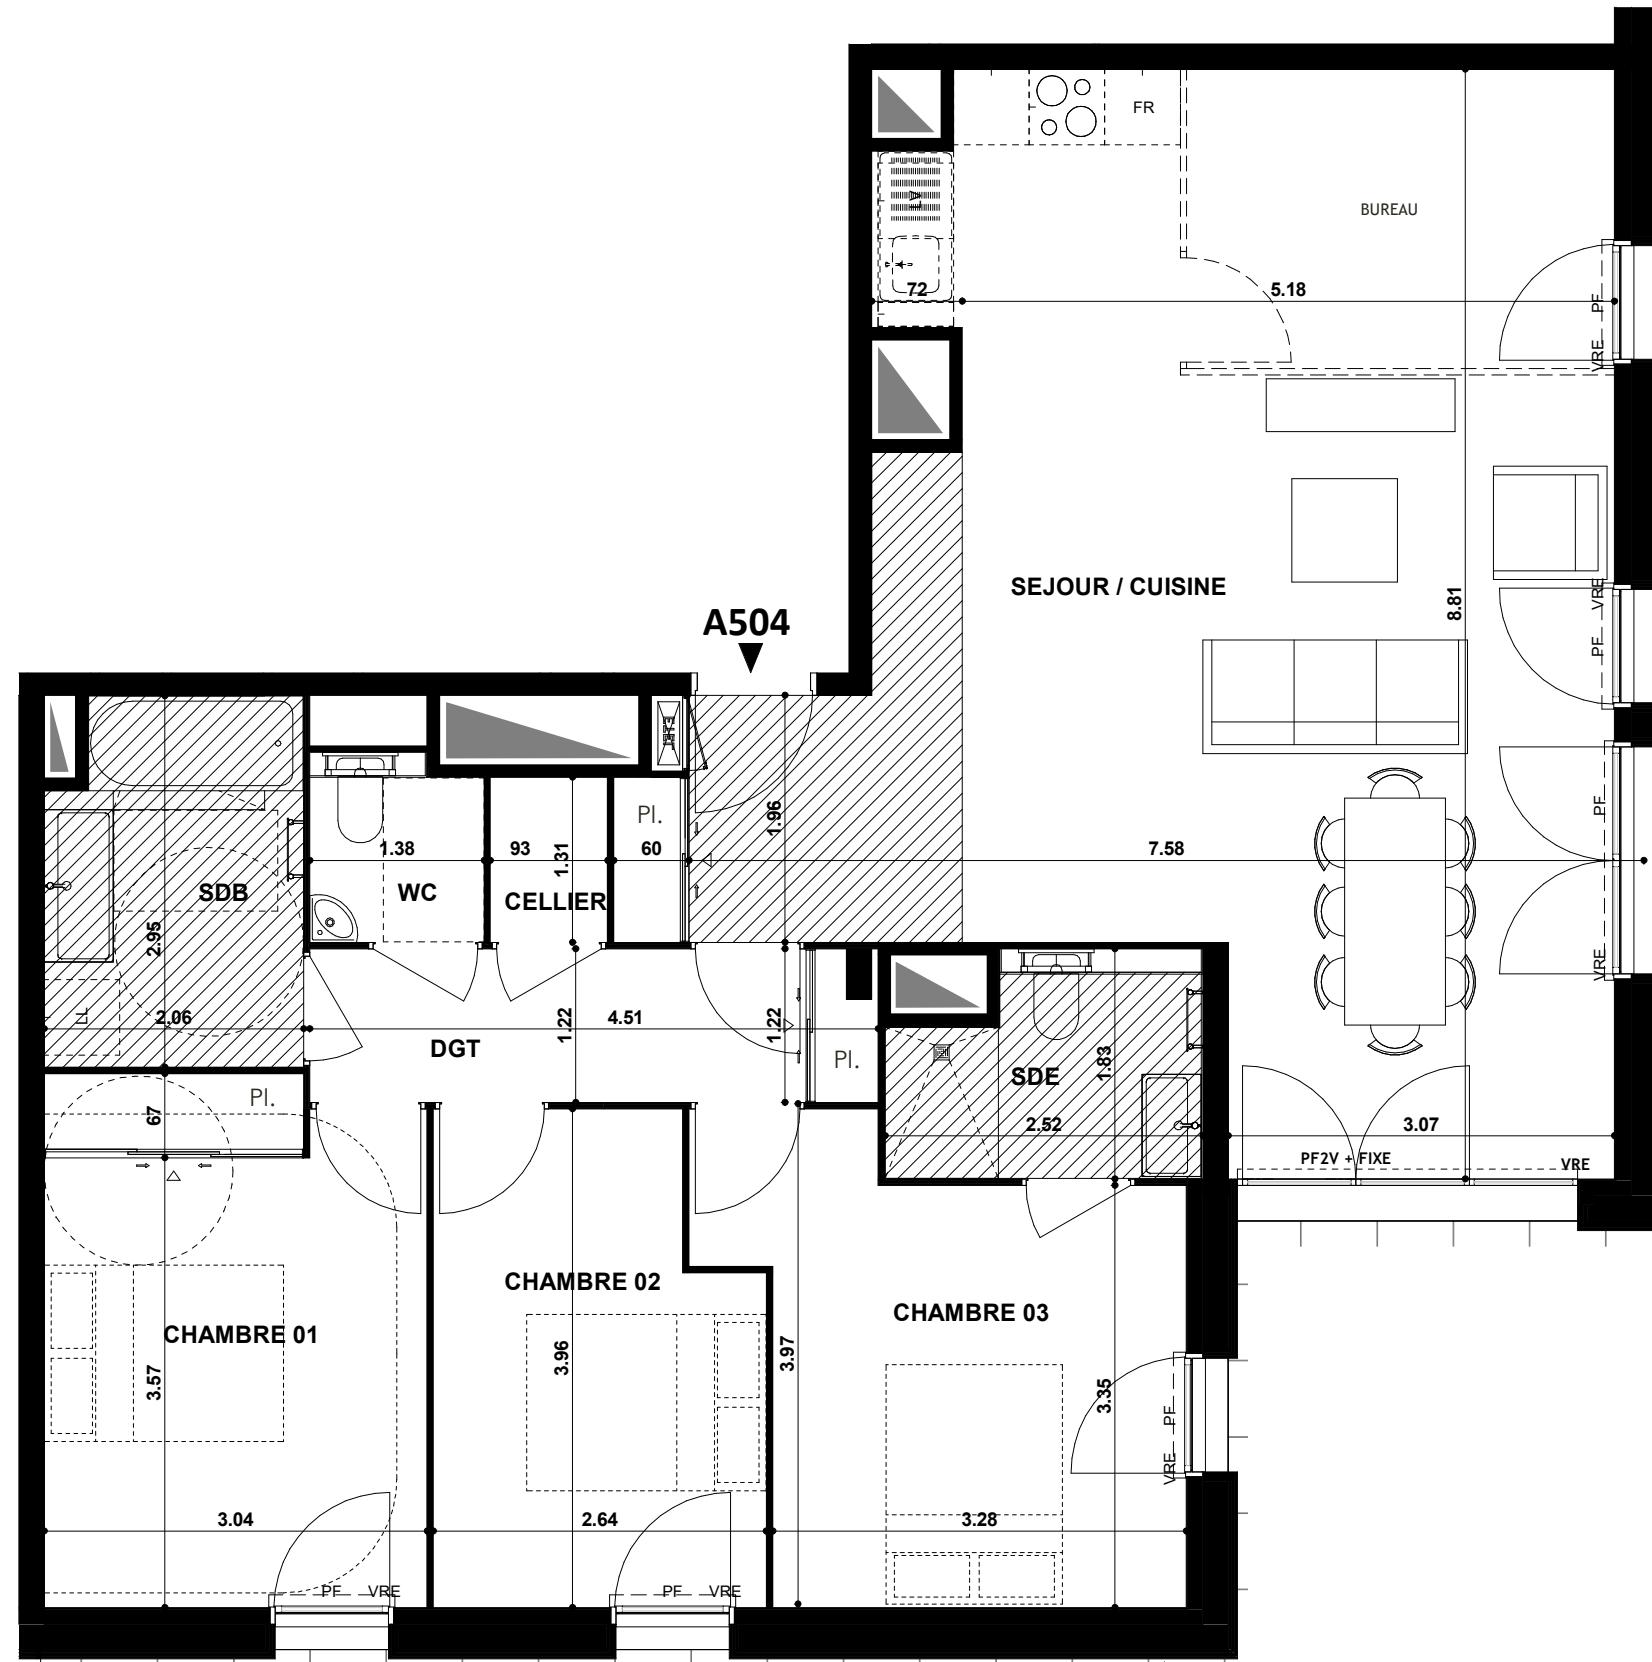

club

PARIS RENNES
02 99 84 88 00
club-architecture.com

T5	A504	R+5	
Pièce	Surface habitable (m ²)		
SEJOUR / CUISINE/PI	49.03 m ²		
CHAMBRE 01/PI	12.59 m ²		
CHAMBRE 02/PI	9.60 m ²		
CHAMBRE 03	12.33 m ²		
SDB	5.81 m ²		
SDE	3.73 m ²		
WC	1.81 m ²		
CELLIER	1.22 m ²		
DGT	5.40 m ²		
TOTAL	101.52 m²		
Pièce	Surface annexe (m ²)		
BALCON	59.69 m ²		
LEGENDE			
TE	Tableau général électrique		
	Gaine technique		Cloison démontable
	Faux-Plafond 2.20m		
Fe/PF	Fenêtre (Fe) ou Porte-fenêtre (PF) ouvrant à la française		
OB	Fenêtre ouvrant à la française + Oscillant-Battant		
VRE	Volet roulant électrique (VRe)		
HTS	Hauteur à franchir accès balcon ou terrasse		
GC	Garde-corps	BV	Brise-vue
	Pergola		Clôture grillagée

A504 Logement évolutif

26/08/2024
Modifié le : 20/11/2025


HOLY

Ilot C7 - rue de la Rigourdière
35 510 CESSON-SEVIGNE

GROUPE LAUNAY

19, Bd de Beaumont
CS 71 202
35012 RENNES Cedex
Tél : 02 99 350 330
www.groupe-launay.com

GROUPE LAUNAY
PROMOTION & AMÉNAGEMENT

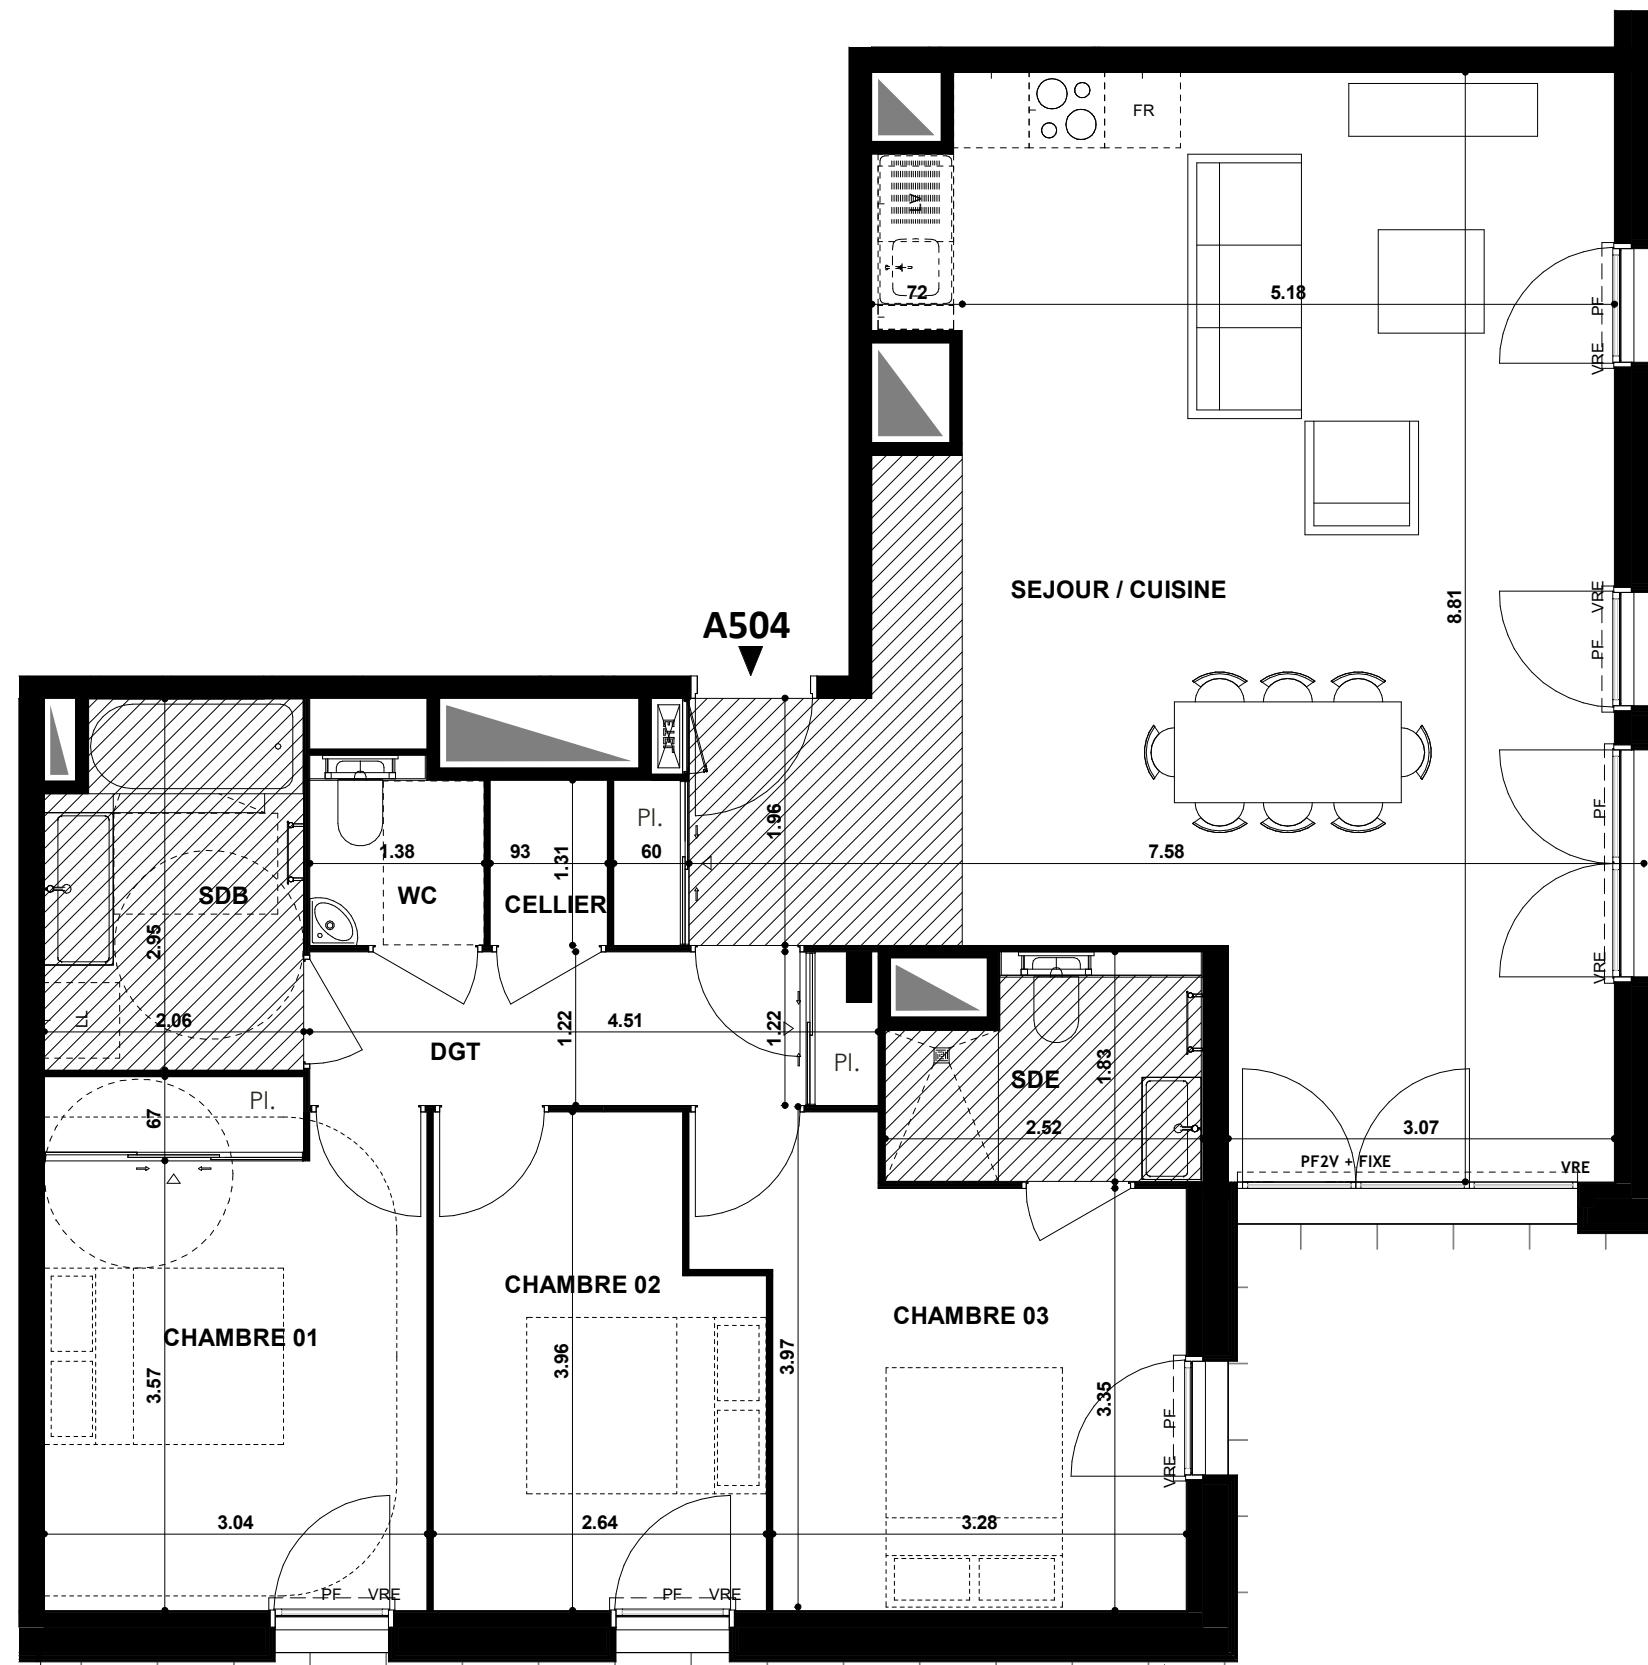


NOTA : Les cotes et les surfaces indiquées peuvent varier légèrement en fonction des impératifs de construction. Des modifications mineures ou des aménagements de détails nécessaires pour des raisons d'ordre technique ou administratif pourront être reportés aux plans.

club

PARIS RENNES
02 99 84 88 00
club-architecture.com

T4Bis **A504** **R+5**

Pièce	Surface habitable (m ²)
SEJOUR / CUISINE/PI	49.03 m ²
CHAMBRE 01/PI	12.59 m ²
CHAMBRE 02/PI	9.60 m ²
CHAMBRE 03	12.33 m ²
SDB	5.81 m ²
SDE	3.73 m ²
WC	1.81 m ²
CELLIER	1.22 m ²
DGT	5.40 m ²
TOTAL	101.52 m²
Pièce	Surface annexe (m ²)
BALCON	59.69 m ²

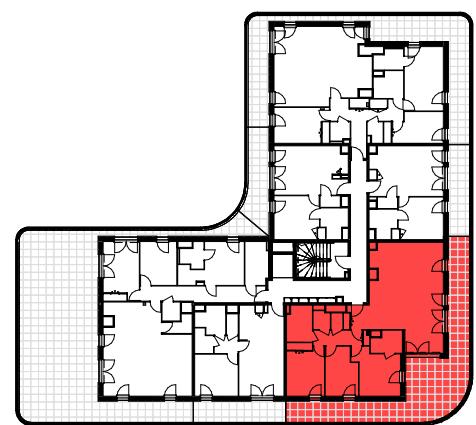

LEGENDE	
TE	Tableau général électrique
Gaine technique	Cloison démontable
HSP	Faux-Plafond 2.20m
Fe/PF	Fenêtre (Fe) ou Porte-fenêtre (PF) ouvrant à la française
OB	Fenêtre ouvrant à la française + Oscillant-Battant
VRE	Volet roulant électrique (VRe)
HTS	Hauteur à franchir accès balcon ou terrasse
GC	Garde-corps
BV	Brise-vue
Pergola	Clôture grillagée

A504 Logement évolutif

26/08/2024
Modifié le : 20/11/2025


HOLY

Ilot C7 - rue de la Rigourdière
35 510 CESSON-SEVIGNE

GROUPE LAUNAY

19, Bd de Beaumont
CS 71 202
35012 RENNES Cedex
Tél : 02 99 350 330
www.groupe-launay.com

GROUPE LAUNAY
PROMOTION & AMÉNAGEMENT

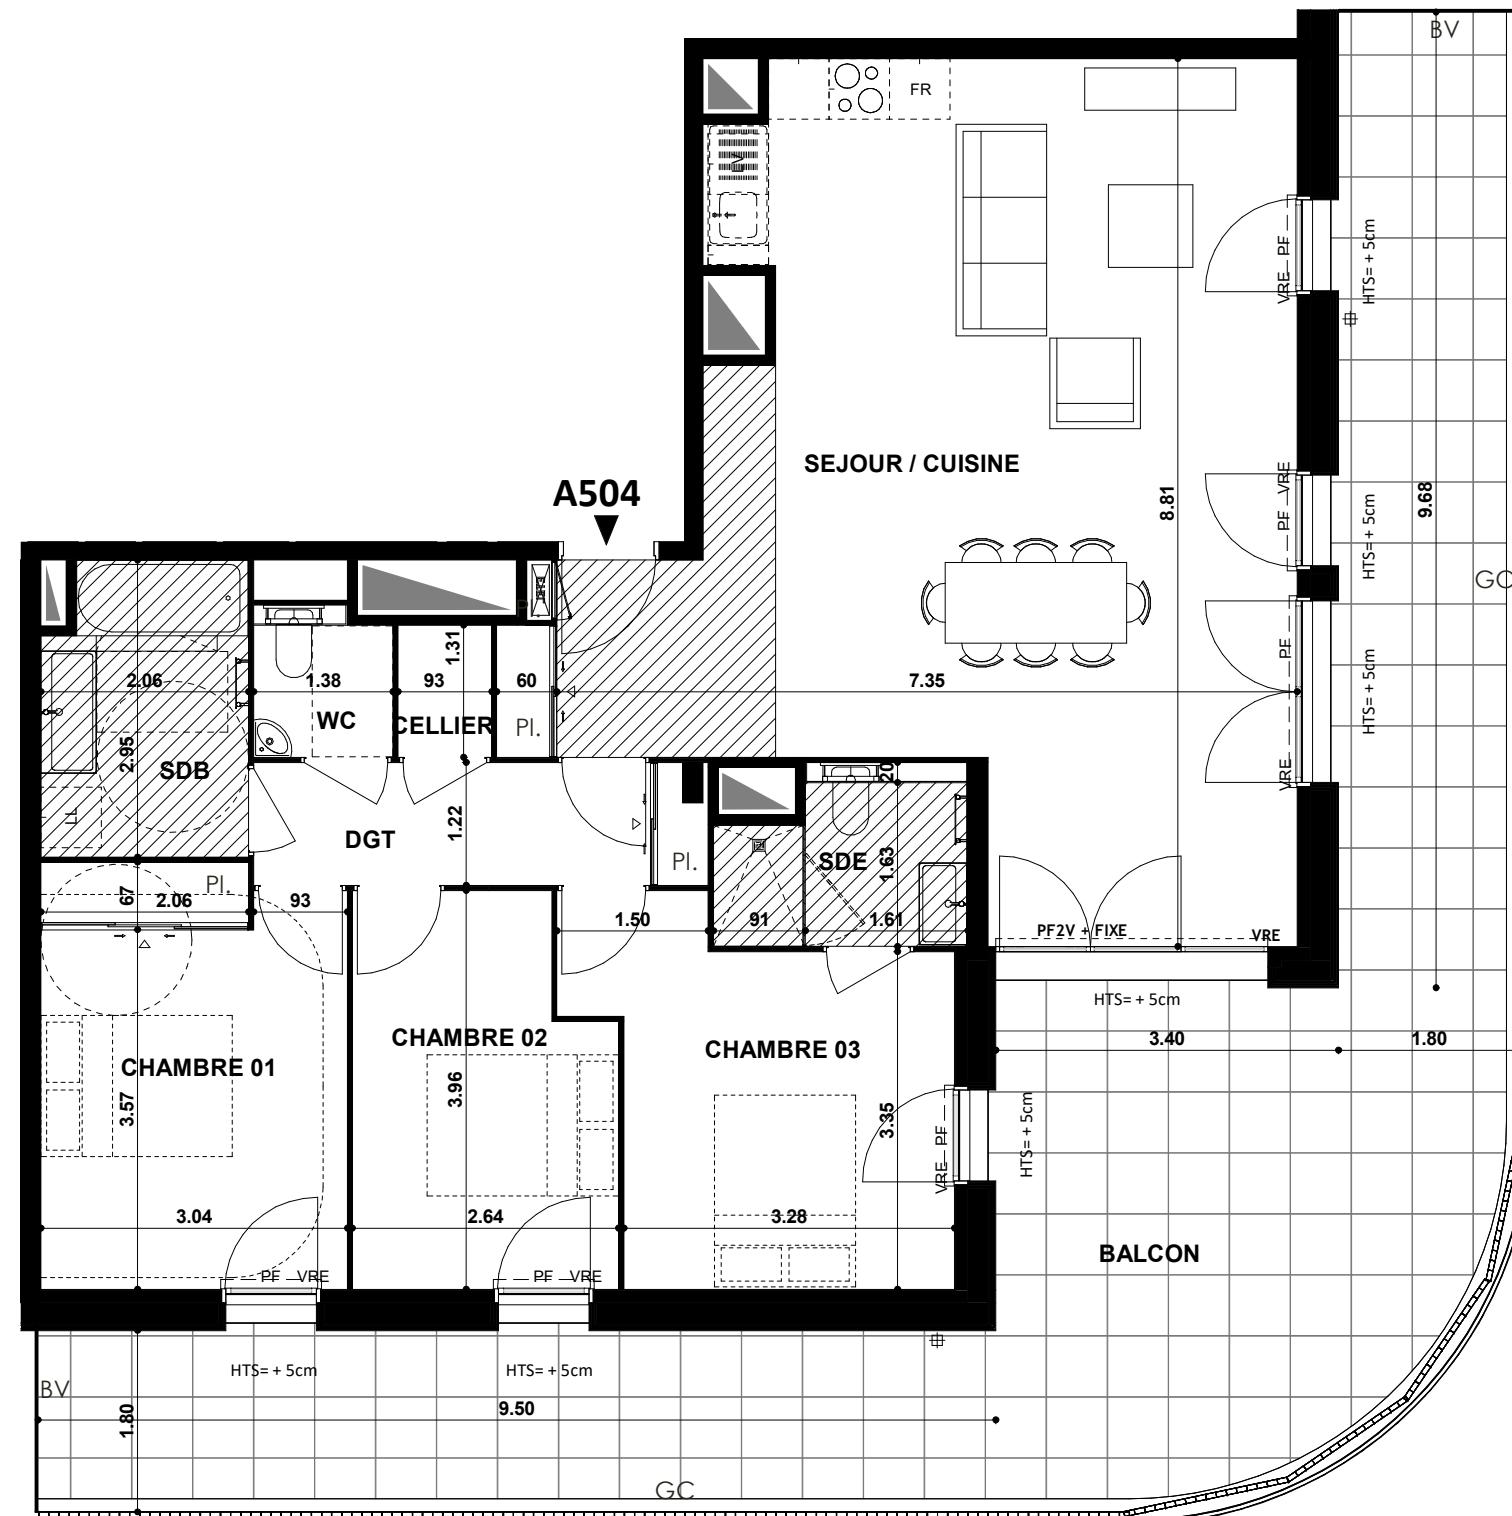

NOTA : Les cotes et les surfaces indiquées peuvent varier légèrement en fonction des impératifs de construction. Des modifications mineures ou des aménagements de détails nécessaires pour des raisons d'ordre technique ou administratif pourront être reportés aux plans.


club

PARIS RENNES
02 99 84 88 00
club-architecture.com

T4Bis **A504** **R+5**

Pièce	Surface habitable (m ²)
SEJOUR / CUISINE/PI	49.03 m ²
CHAMBRE 01/PI	12.59 m ²
CHAMBRE 02/PI	9.60 m ²
CHAMBRE 03	12.33 m ²
SDB	5.81 m ²
SDE	3.73 m ²
WC	1.81 m ²
CELLIER	1.22 m ²
DGT	5.40 m ²
TOTAL	101.52 m²

Pièce	Surface annexe (m ²)
BALCON	59.69 m ²

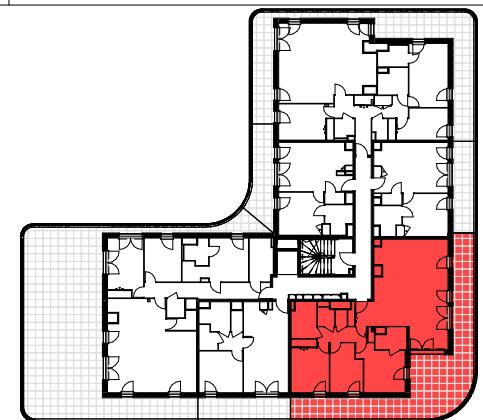

LEGENDE	
TE	Tableau général électrique
Gaine technique	Cloison démontable
HSP	Faux-Plafond 2.20m
Fe/PF	Fenêtre (Fe) ou Porte-fenêtre (PF) ouvrant à la française
OB	Fenêtre ouvrant à la française + Oscillant-Battant
VRE	Volet roulant électrique (VRe)
HTS	Hauteur à franchir accès balcon ou terrasse
GC	Garde-corps
BV	Brise-vue
Pergola	Clôture grillagée

A504 Logement évolutif

26/08/2024
Modifié le : 20/11/2025