



LE CLOS DU MOULIN
14 Rue Chausson - 69200 Vénissieux

GROUPE LAUNAY
45 Avenue Maréchal Foch
69006 Lyon
Tél. : 04.72.15.59.90

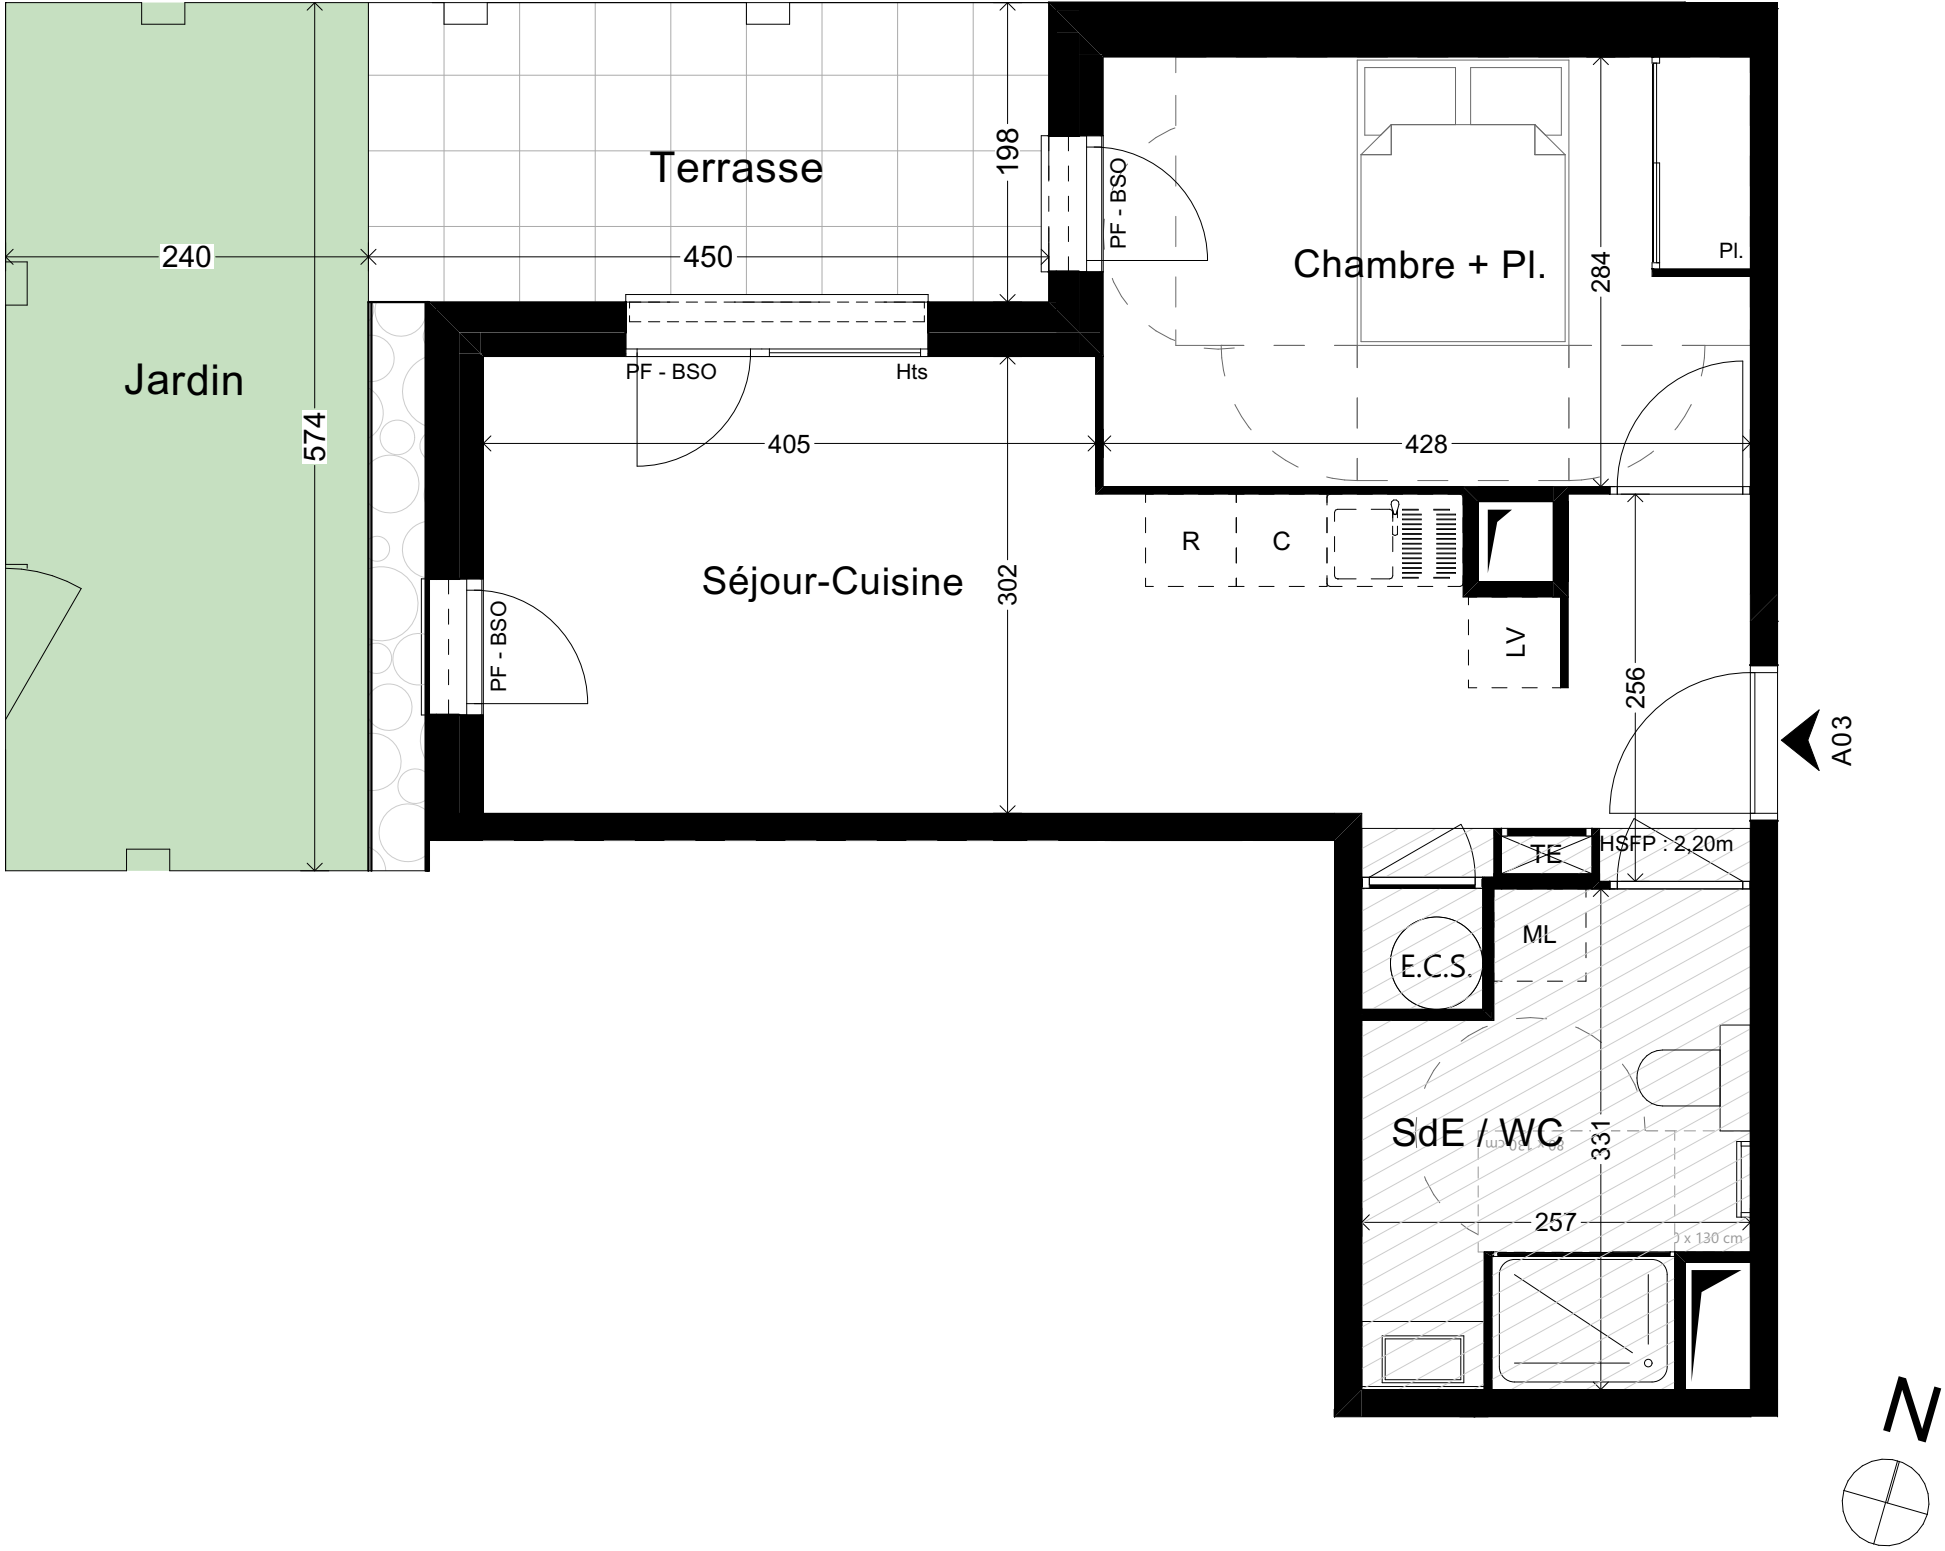

T2	Logement A03	Niveau : Rez de chaussée
PIECES		SURFACES HABITABLES
Séjour-Cuisine		22,45 m²
Chambre + Pl.		12,12 m²
SdE / WC		7,25 m²
TOTAL		41,82 m²
		SURFACES ANNEXES
Terrasse		8,91 m²
Jardin		15,28 m²

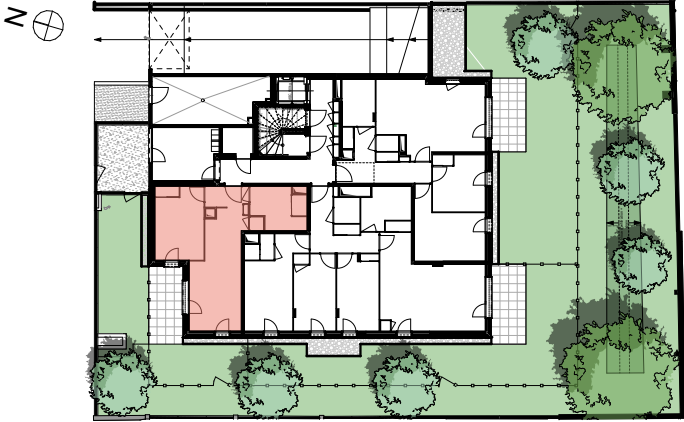

LEGENDE

- Tableau général électrique
- Gaine Technique
- Chaudière
- Ballon Thermodynamique
- Hauteur sous faux plafond <2,50m
- Fenêtre de toit
- Machine à laver/ Lave-Vaisselle/ Cuisson/ Réfrigérateur
- Hauteur sour rampant
- Placard
- Fenêtre Allège Vitrée / Fenêtre Allège Pleine
- Fenêtre/ Porte fenêtre
- Brise-Soleil Orientable
- Hauteur à franchir accès terrasse/balcon =2cm

Nota : les cotes et surfaces indiquées peuvent varier légèrement en fonction des impératifs de construction. Des modifications mineures ou des aménagements de détails nécessaires pour des raisons d'ordre technique ou administratif pourront être reportés sur les plans.

Jacquet & Associés Architectes
31 rue Bellecombe - 69006 LYON

Logement A03 Évolutif 13/02/2026